

Marktgemeinde

Matrei am Brenner

Neuerliche elektronische Kundmachung des Flächenwidmungsplanes

nach § 76b Abs. 4 TROG 2022

Gemeindenr.:
70370

Blattübersicht

Katastralgemeinde(n): 81207 Pfons, 81204 Mühlbachl, 81203 Matrei am Brenner

Dokument erstellt am 13.5.2022

Beschluss des Gemeinderates der Marktgemeinde Matrei am Brenner vom 24.5.2022 nach § 76b Abs. 4 iVm § 71 Abs. 2 TROG 2022 über die Bestätigung des Datenbestandes sowie über die neuerliche elektronische Kundmachung


Kundmachung:

zur Abfrage freigegeben nach § 76b Abs. 4 iVm § 71 Abs. 3 TROG 2022 am 30.6.2022

Der Bürgermeister Patrick GEIR


Hinweis:

Der Flächenwidmungsplan ist nach § 76b Abs. 4 iVm § 71 Abs. 4 TROG 2022 mit dem Ablauf des Tages der Freigabe zur Abfrage in seiner neuerlich elektronisch kundgemachten Fassung anzuwenden.

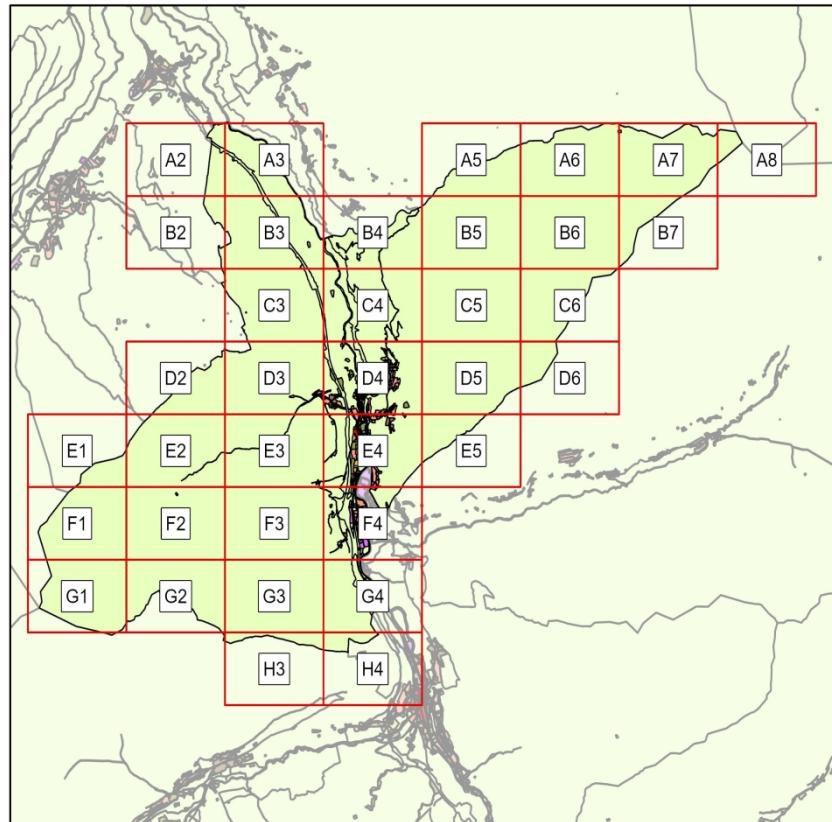


Flächenwidmungsplan Marktgemeinde Matrei am Brenner

Blatt: A2

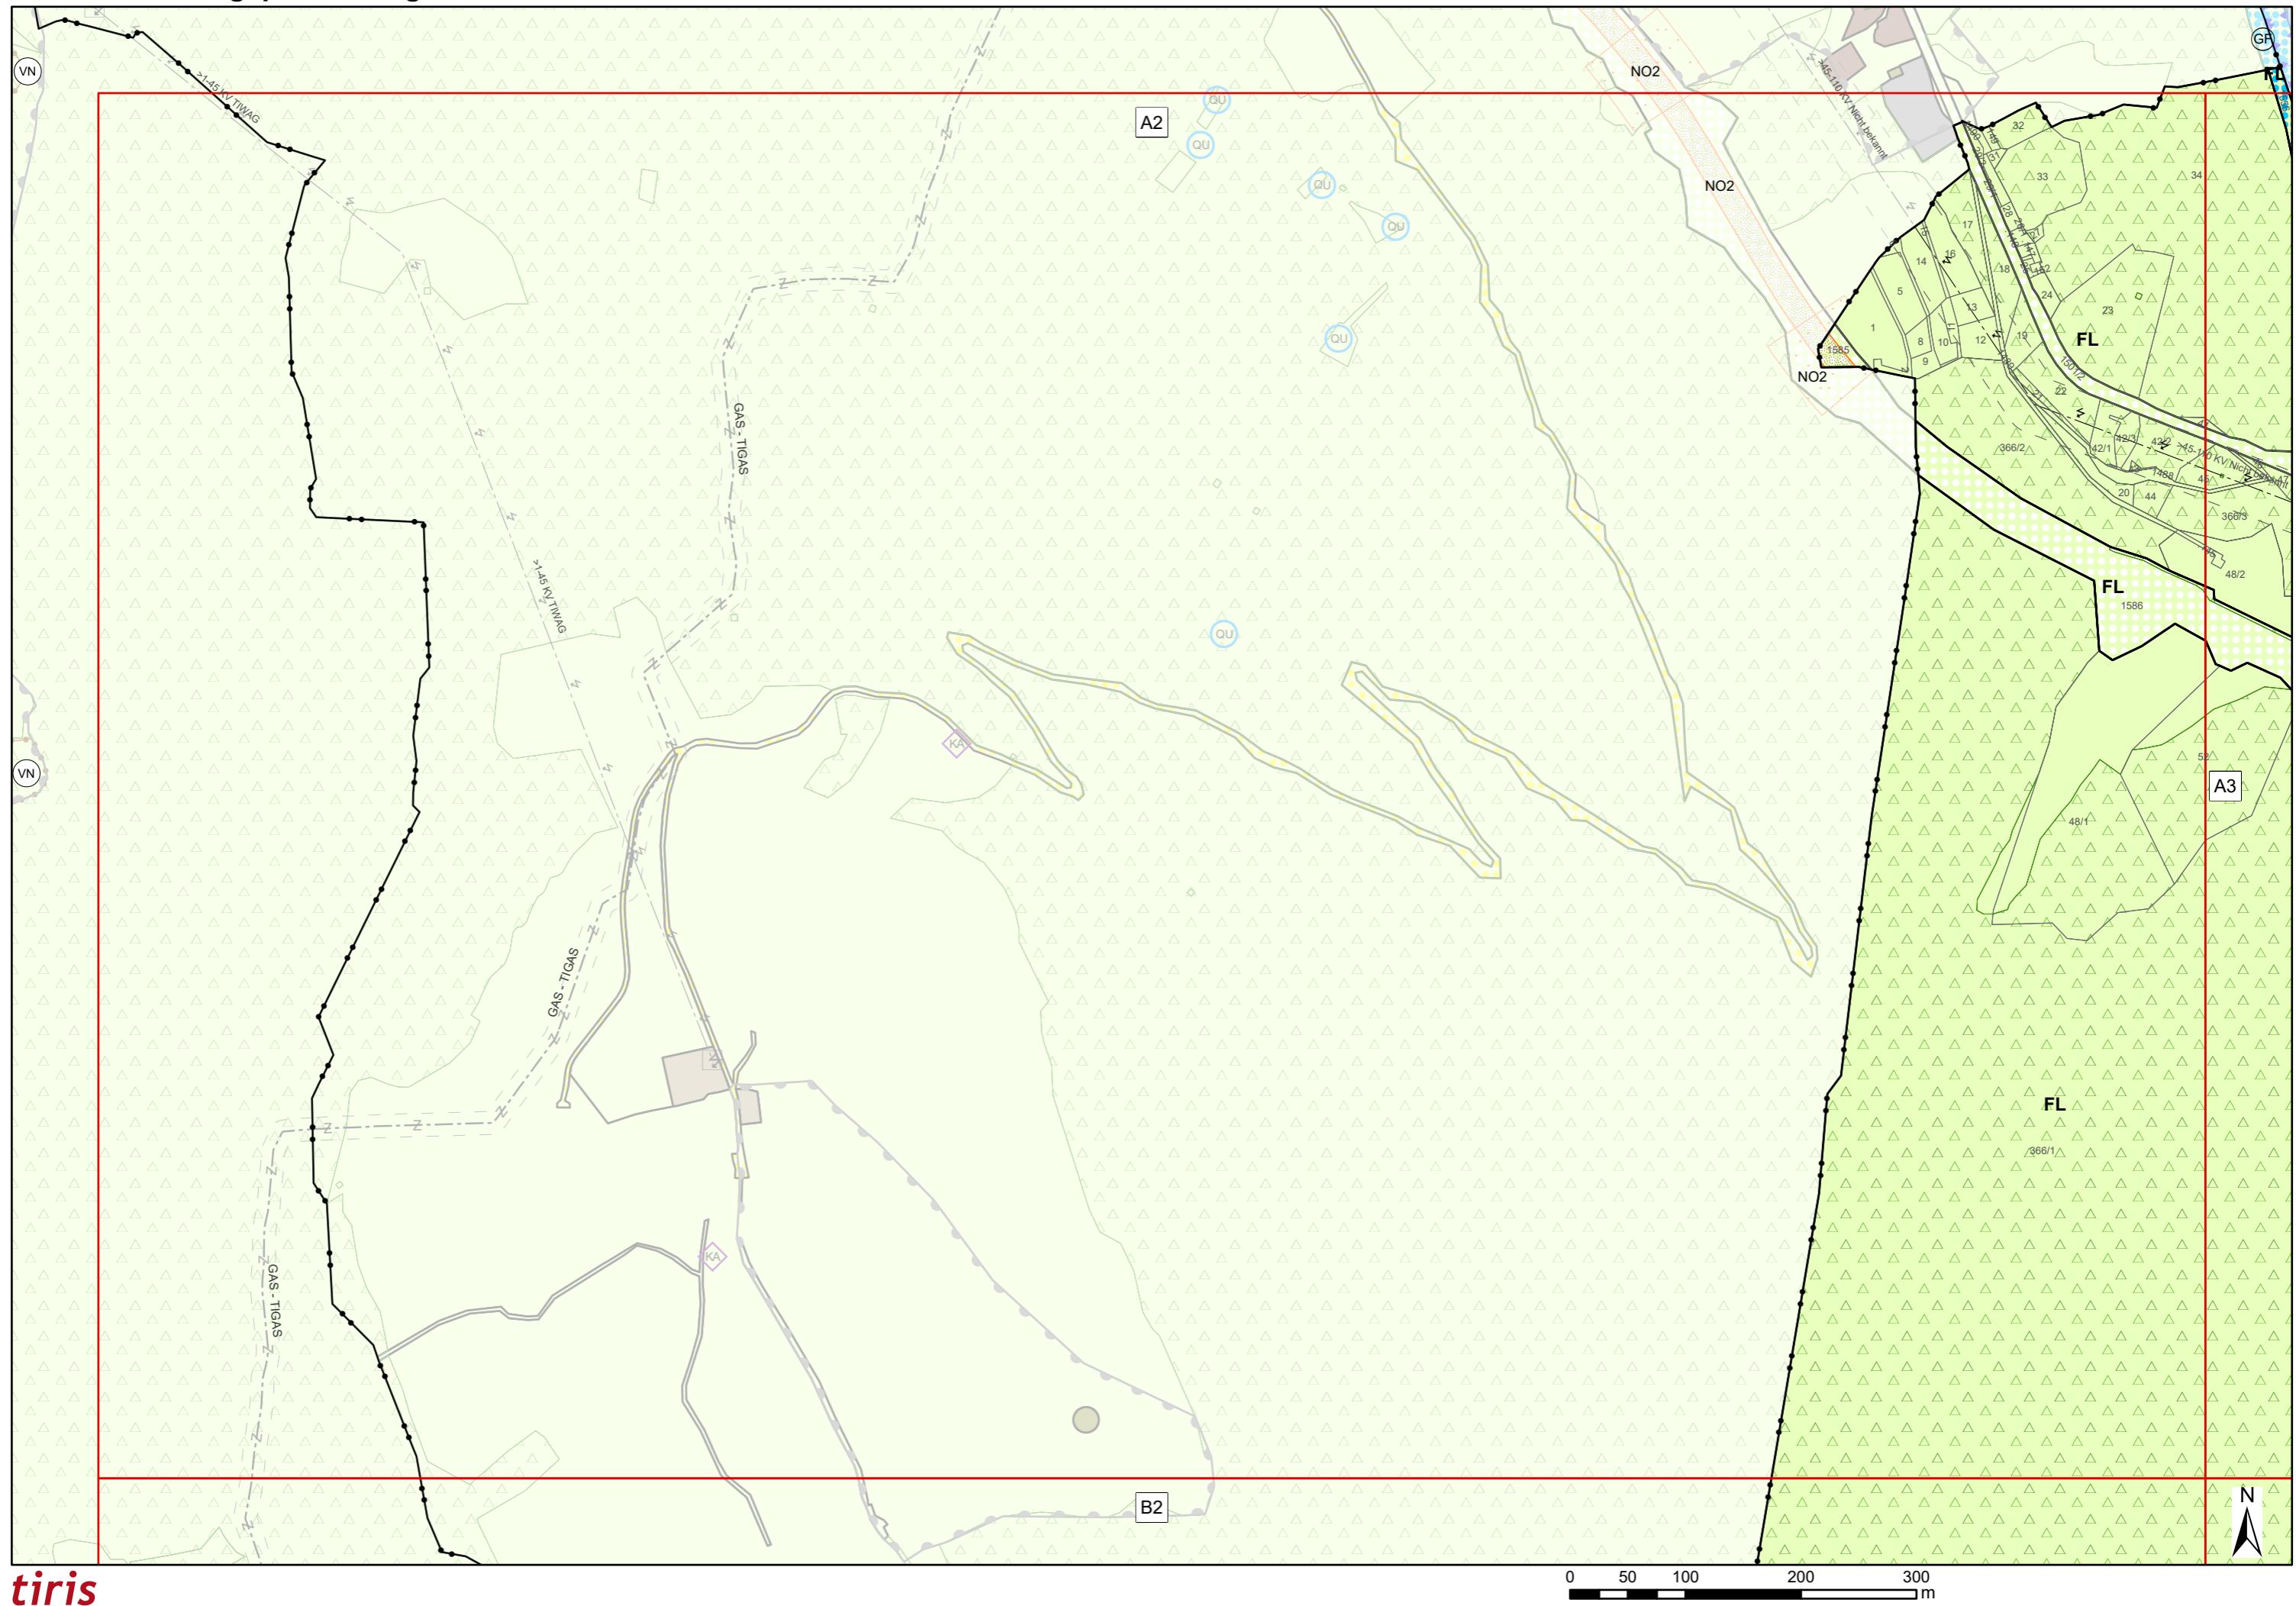


Flächenwidmungsplan Marktgemeinde Matrei am Brenner

Blatt: A3

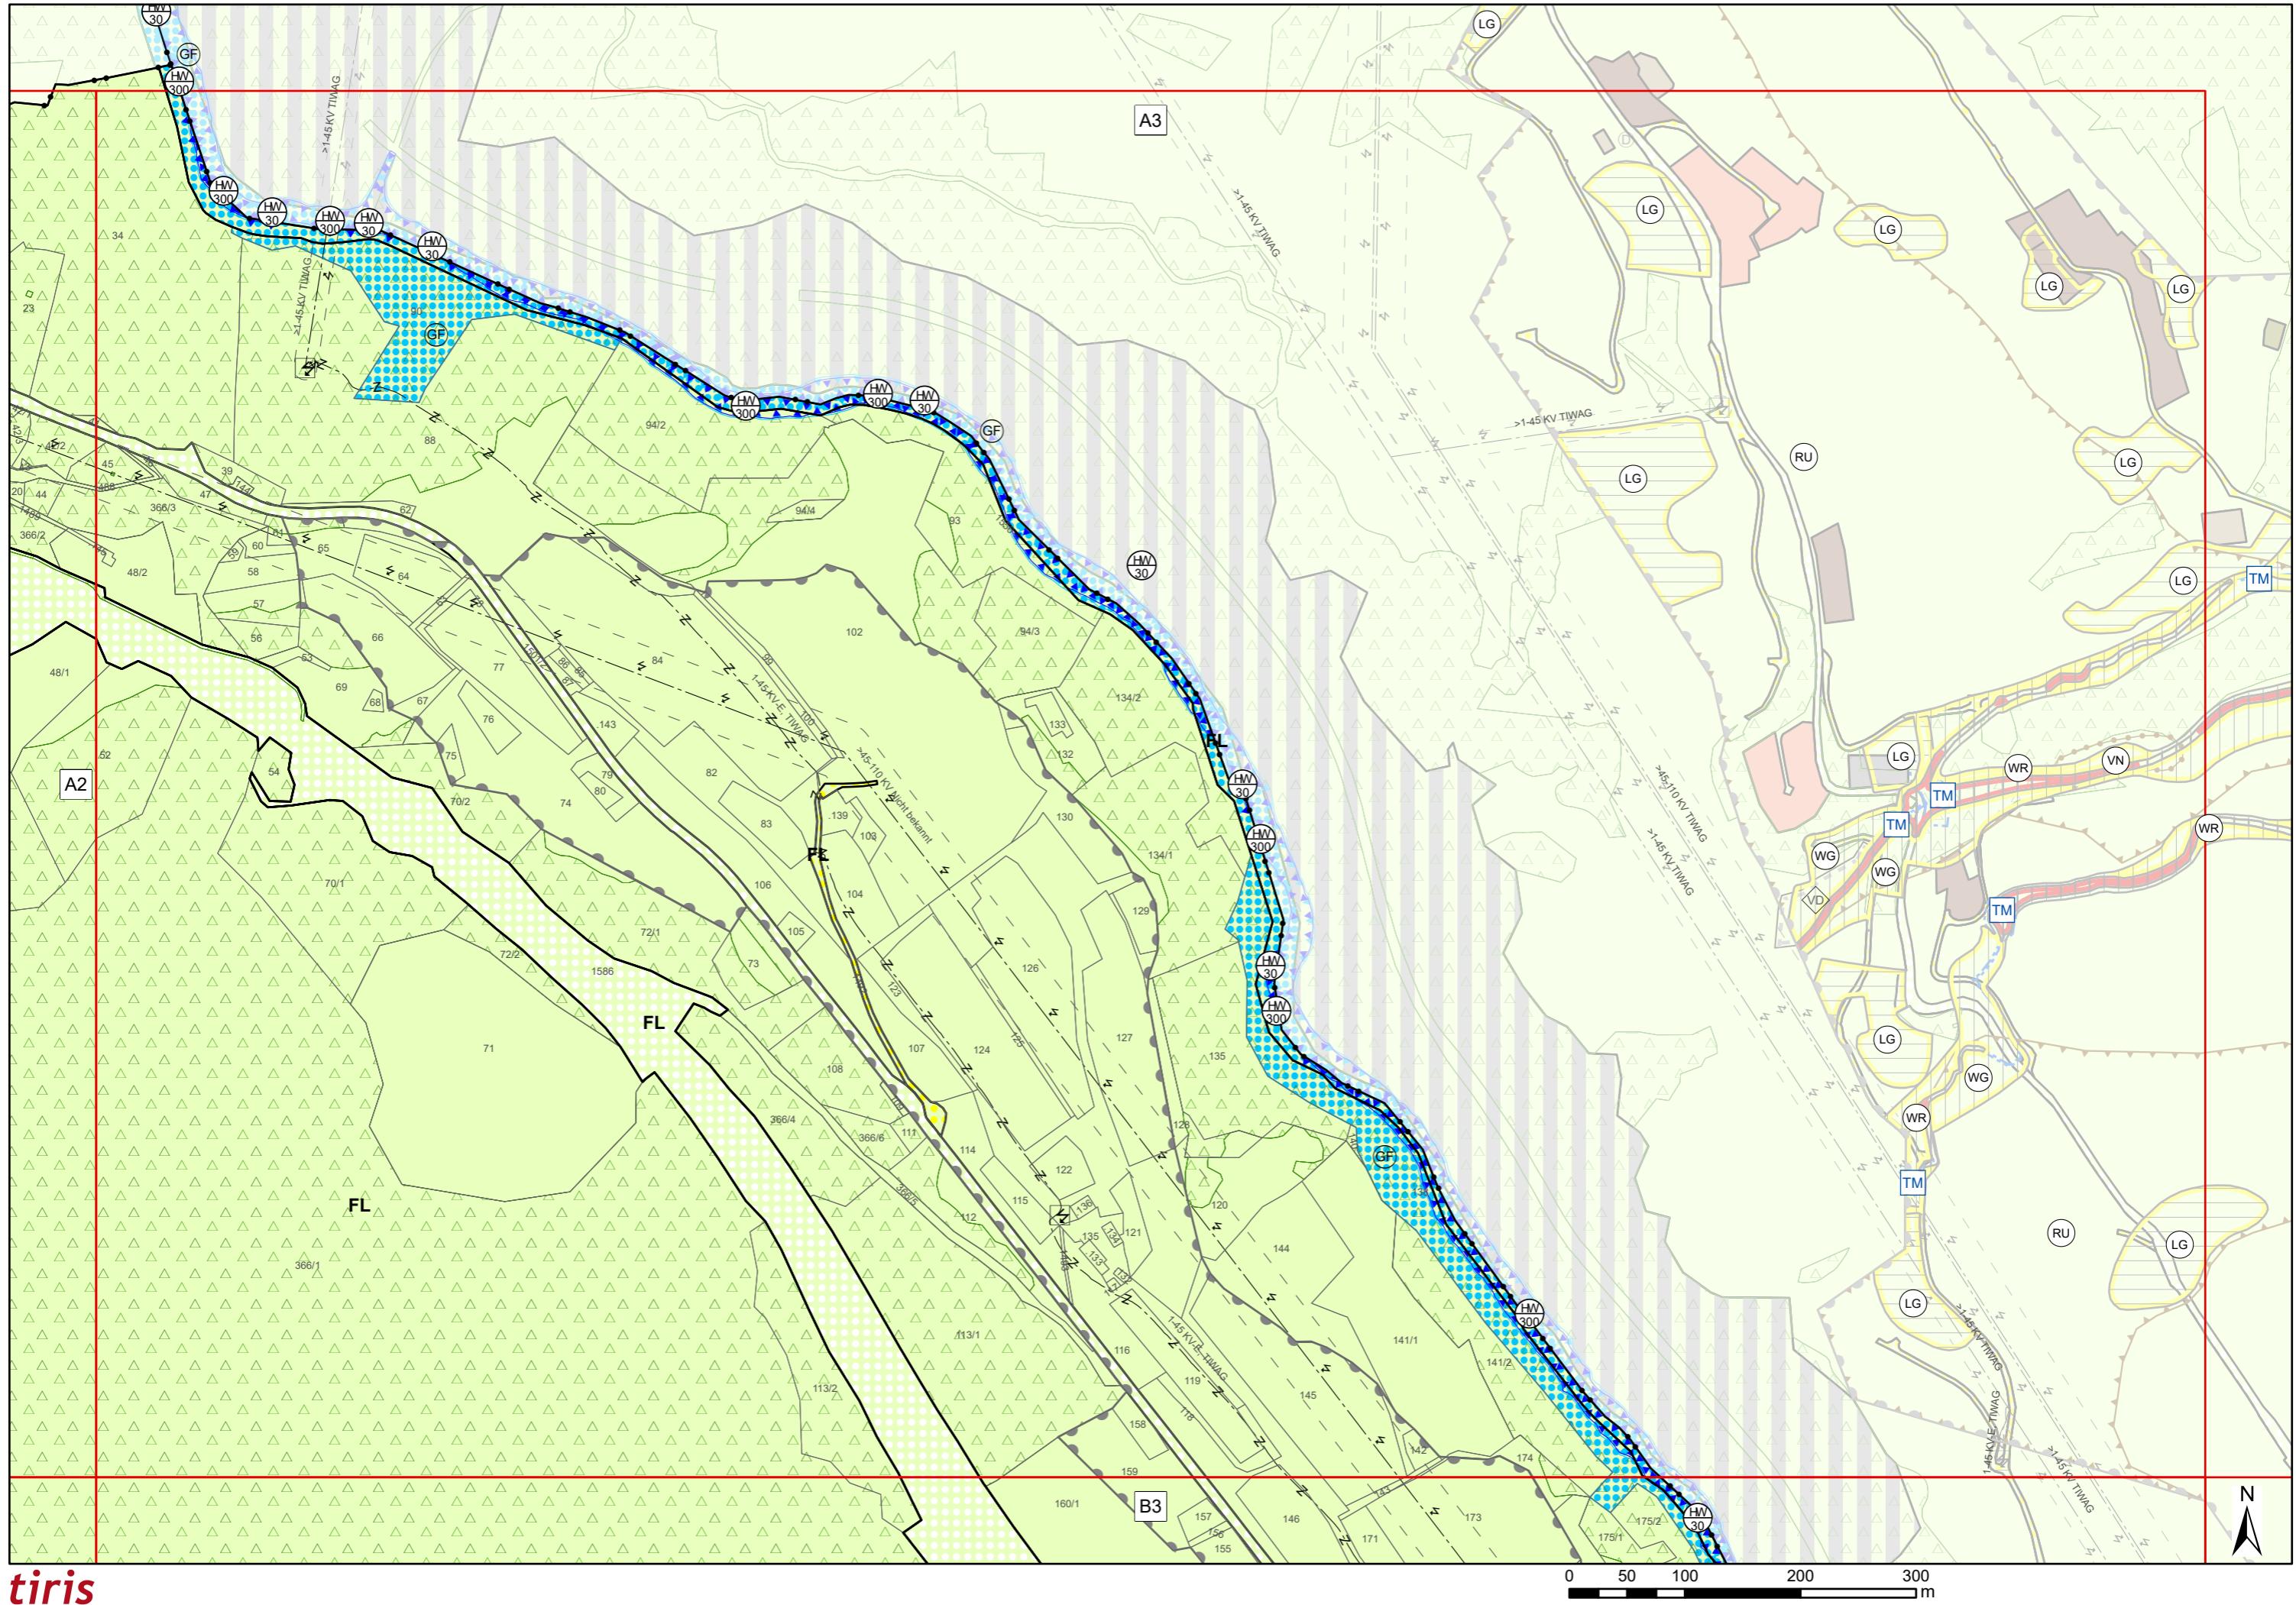


Flächenwidmungsplan Marktgemeinde Matrei am Brenner

Blatt: A5

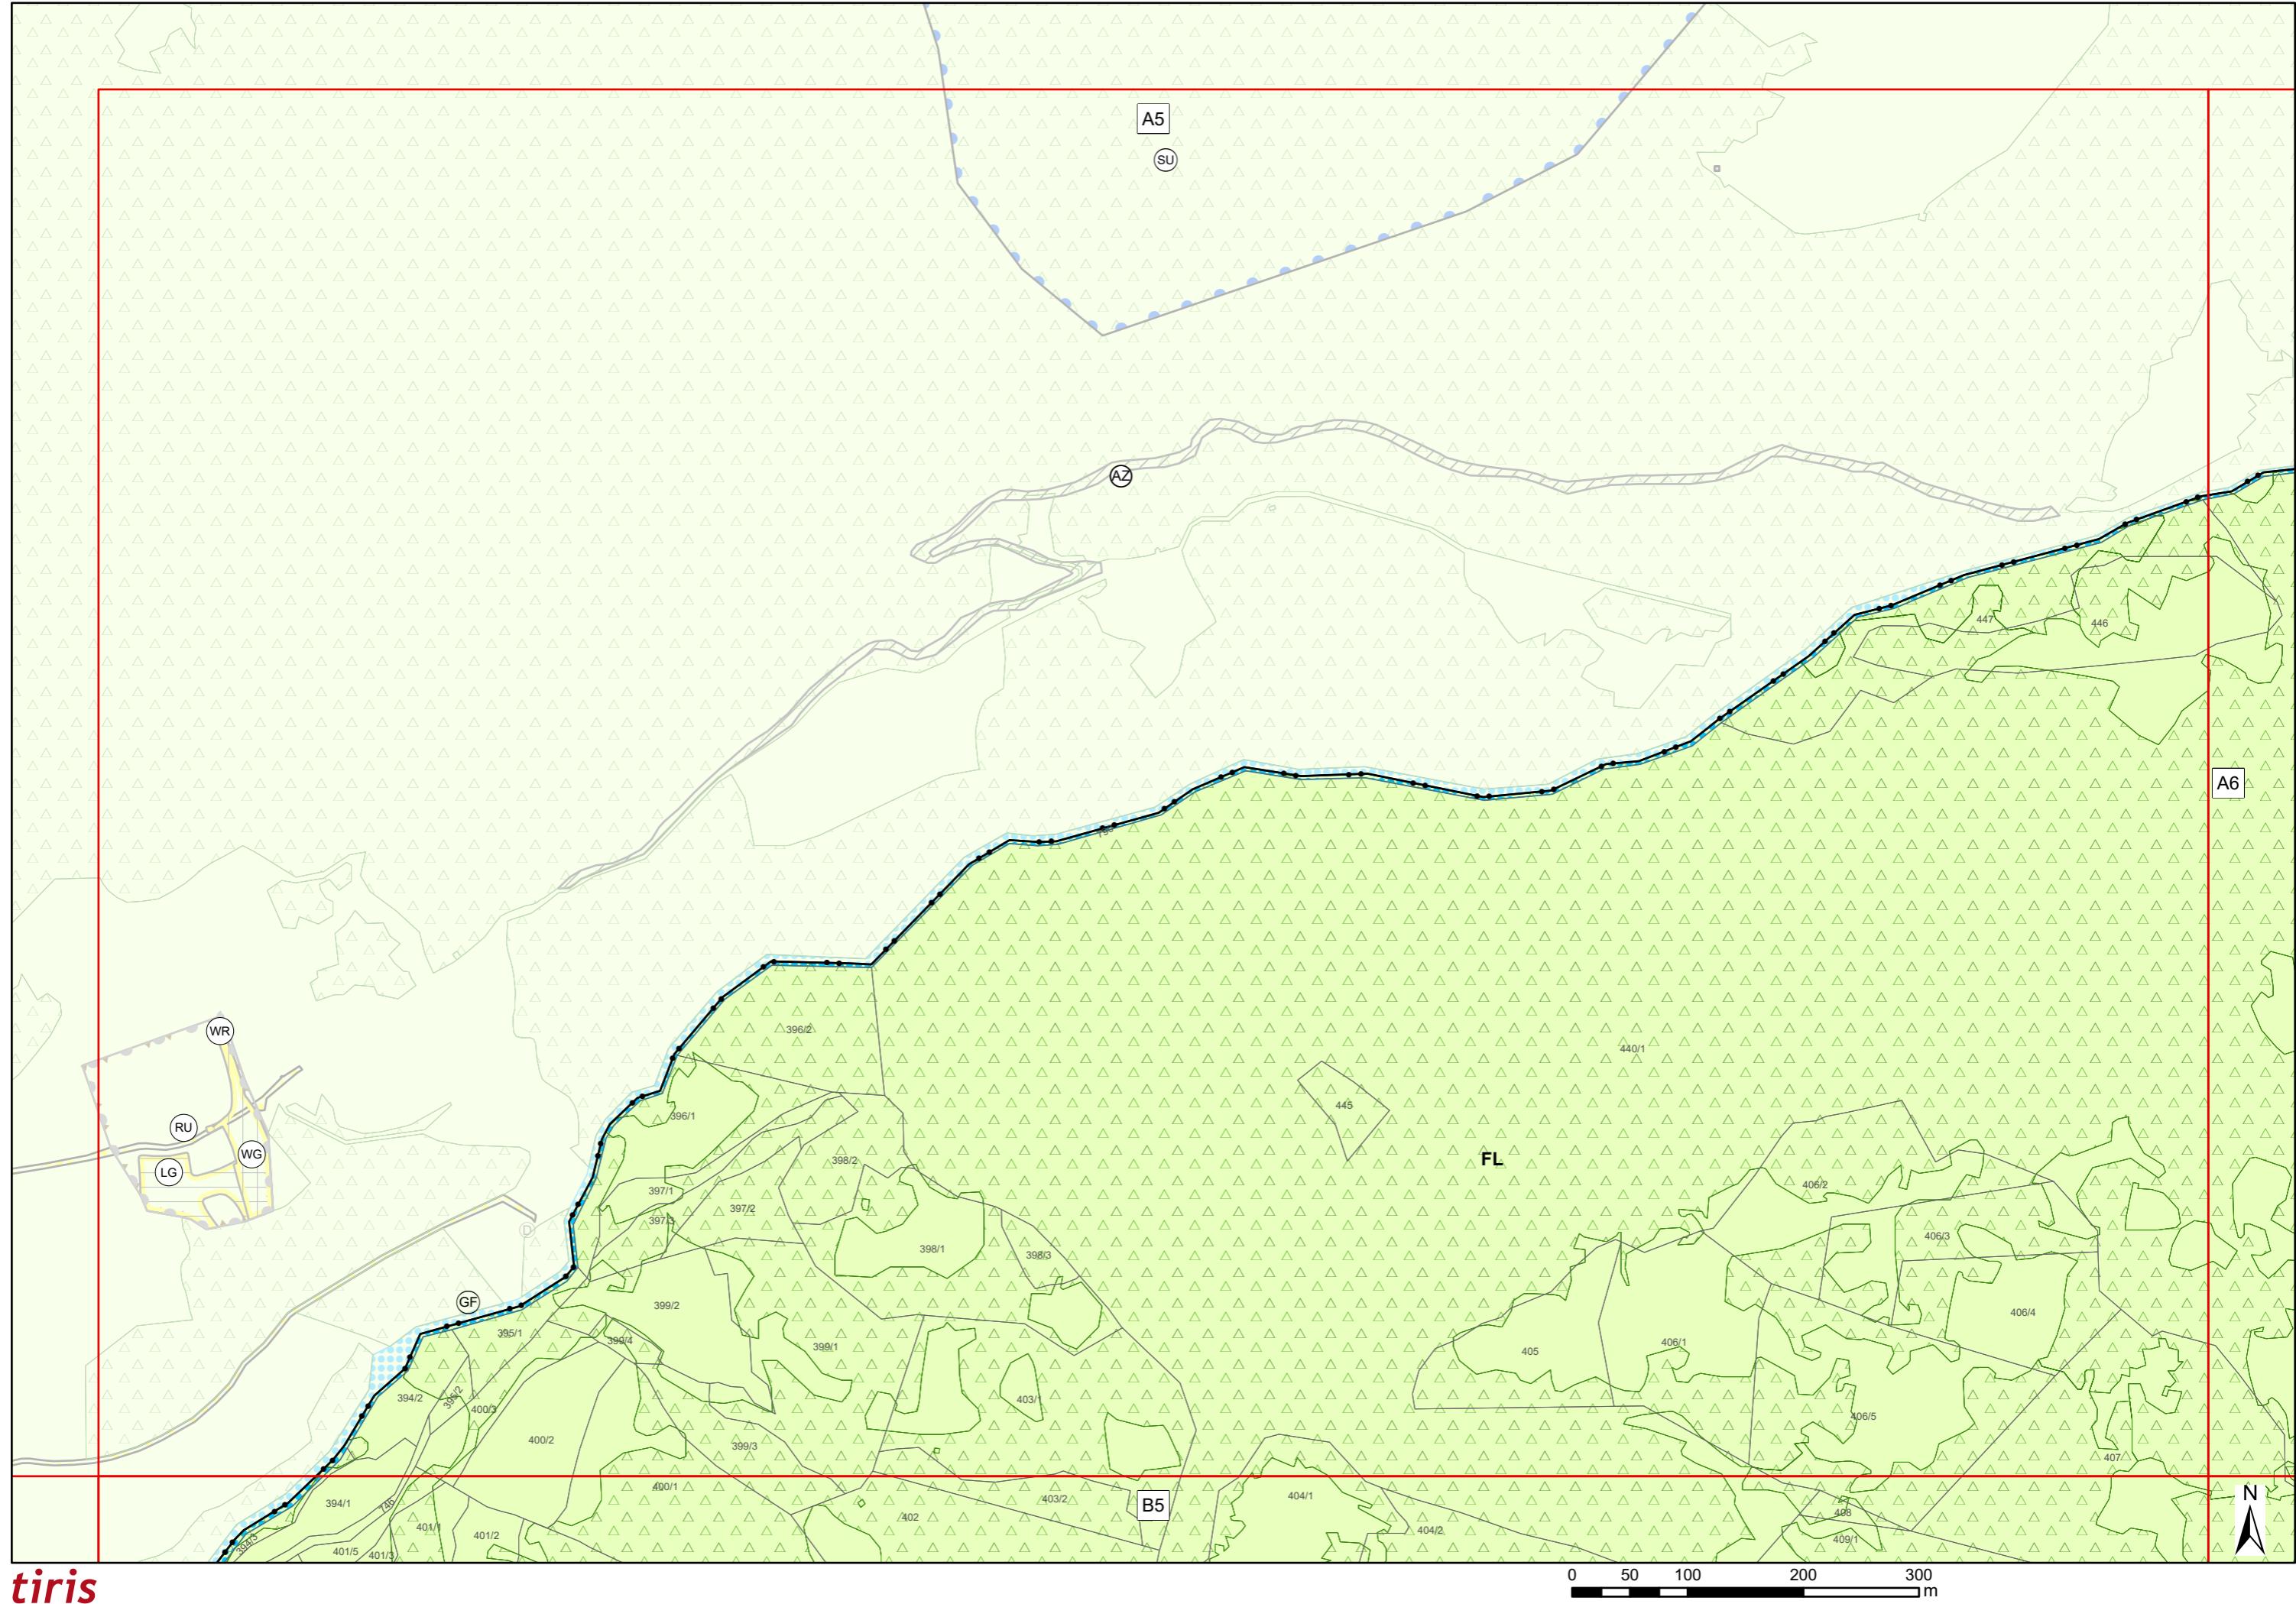


Flächenwidmungsplan Marktgemeinde Matrei am Brenner

Blatt: A6

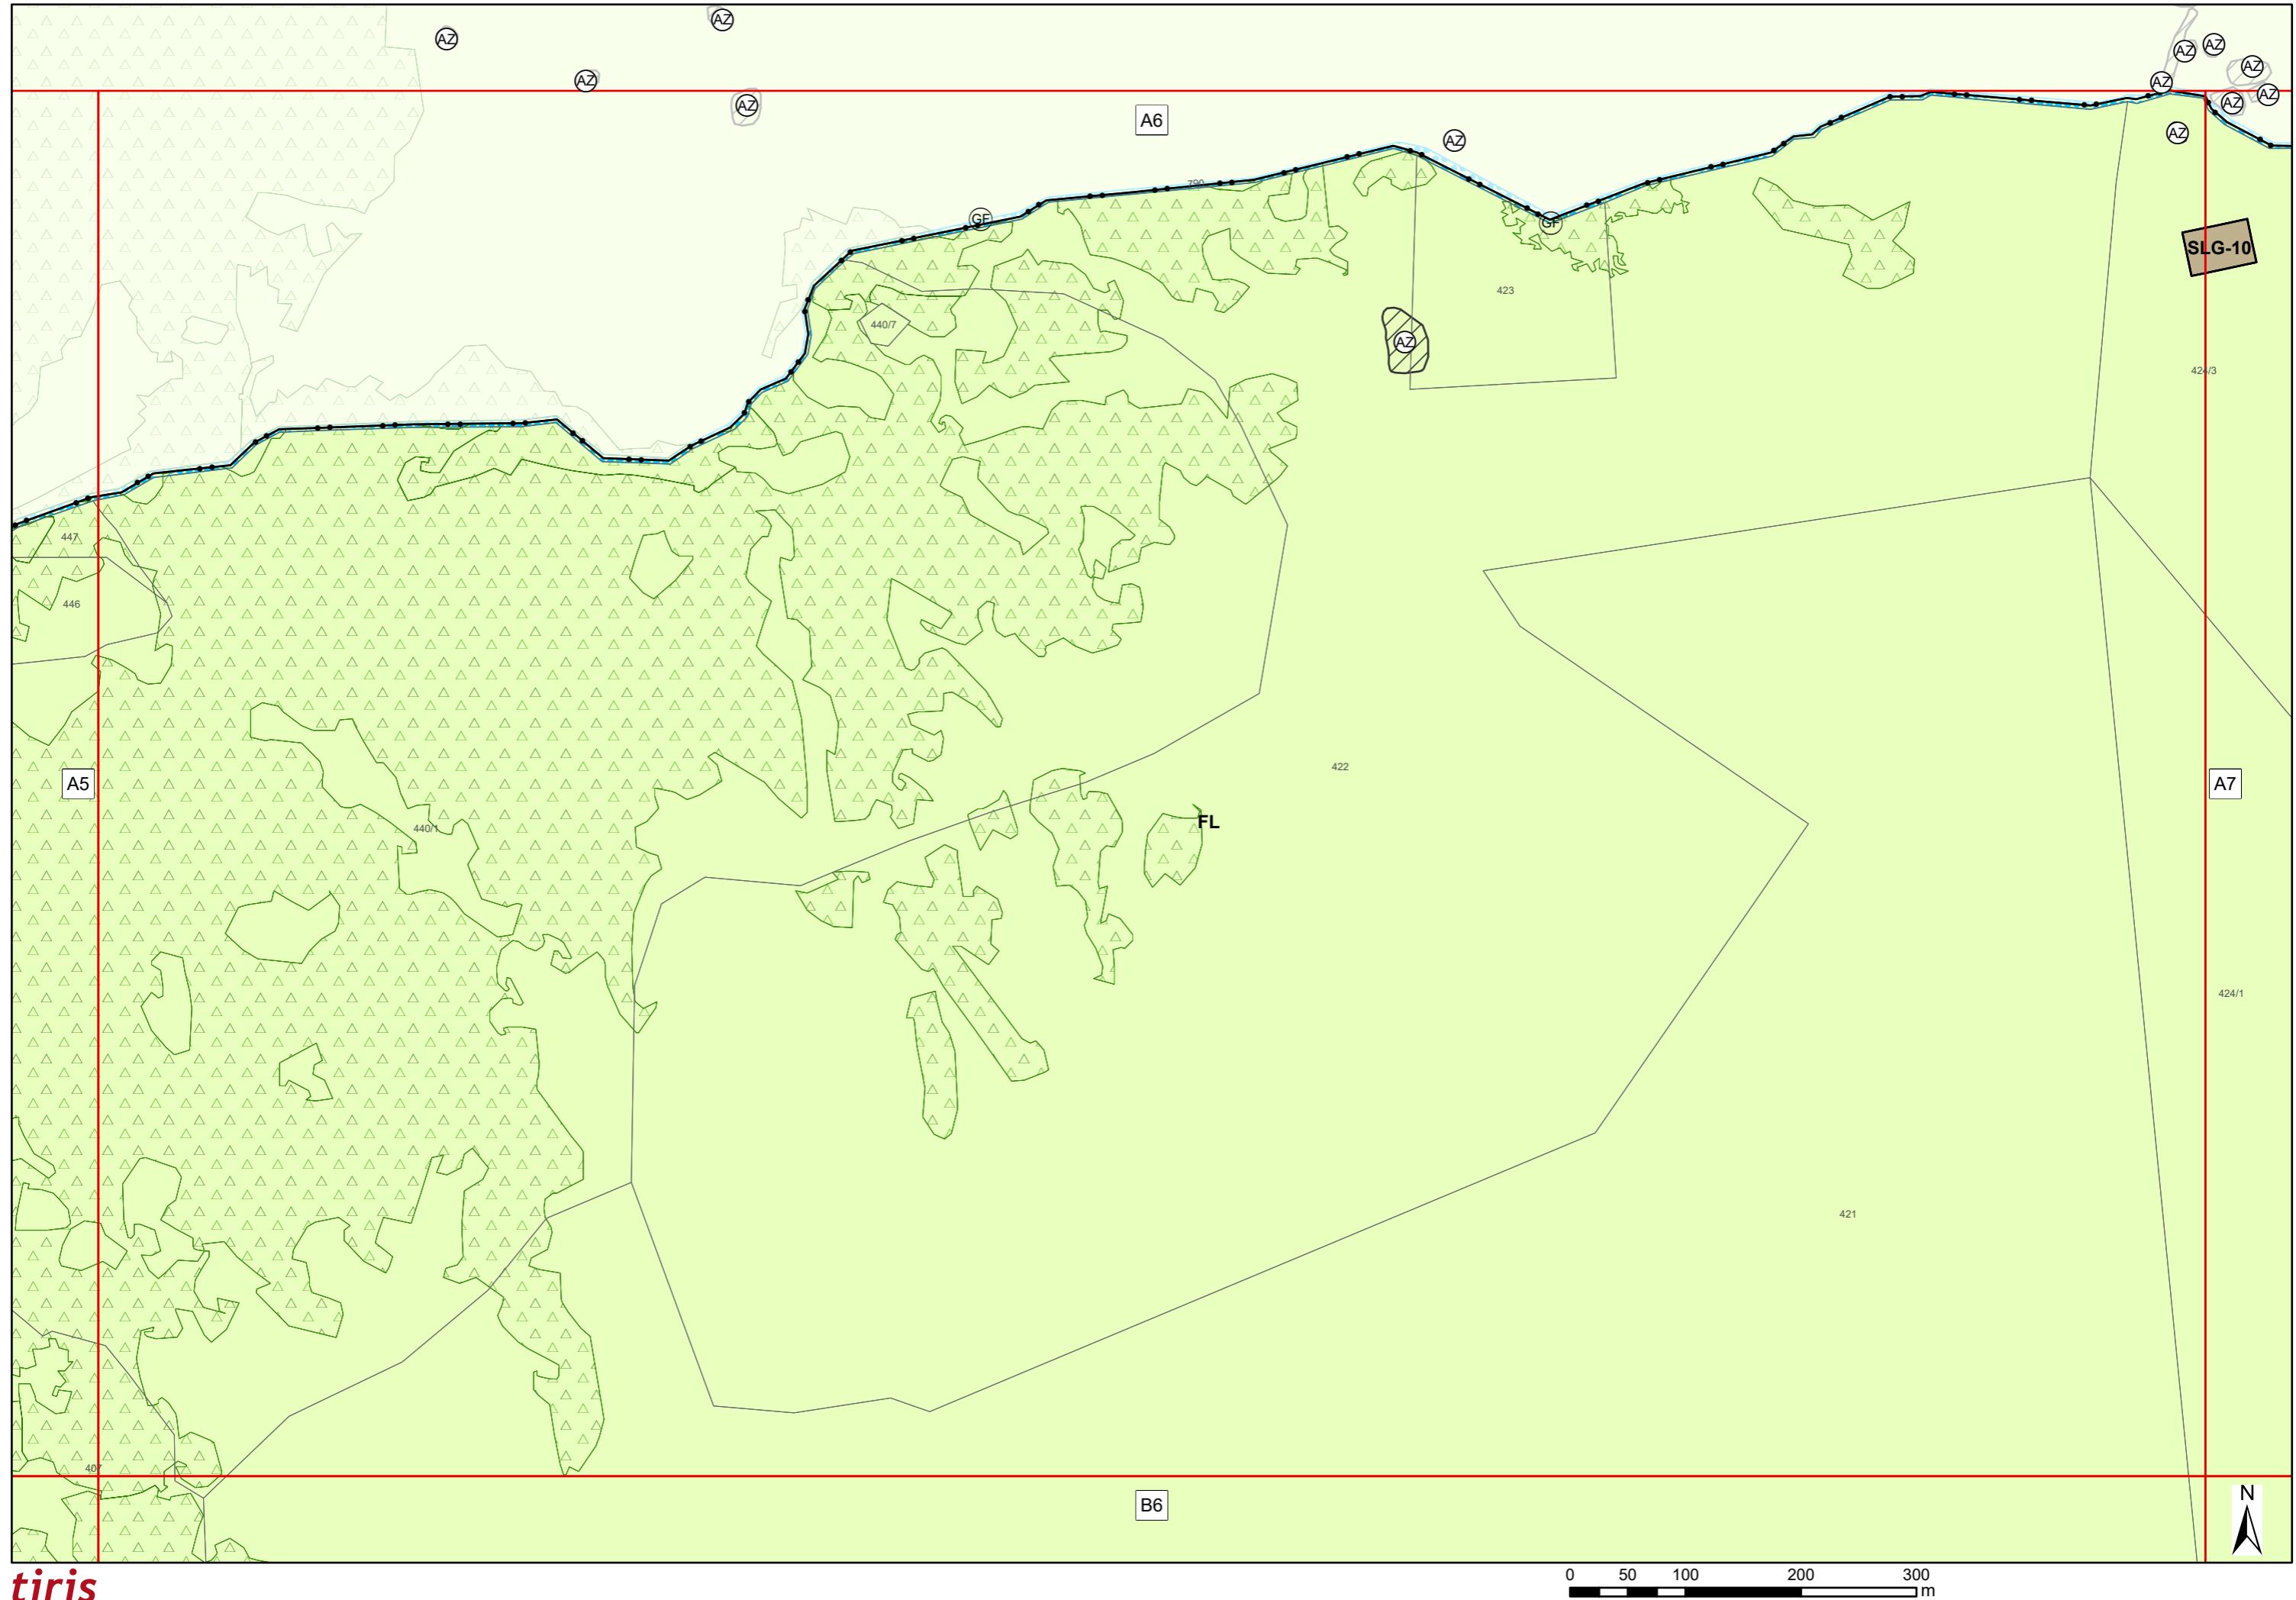


Flächenwidmungsplan Marktgemeinde Matrei am Brenner

Blatt: A7

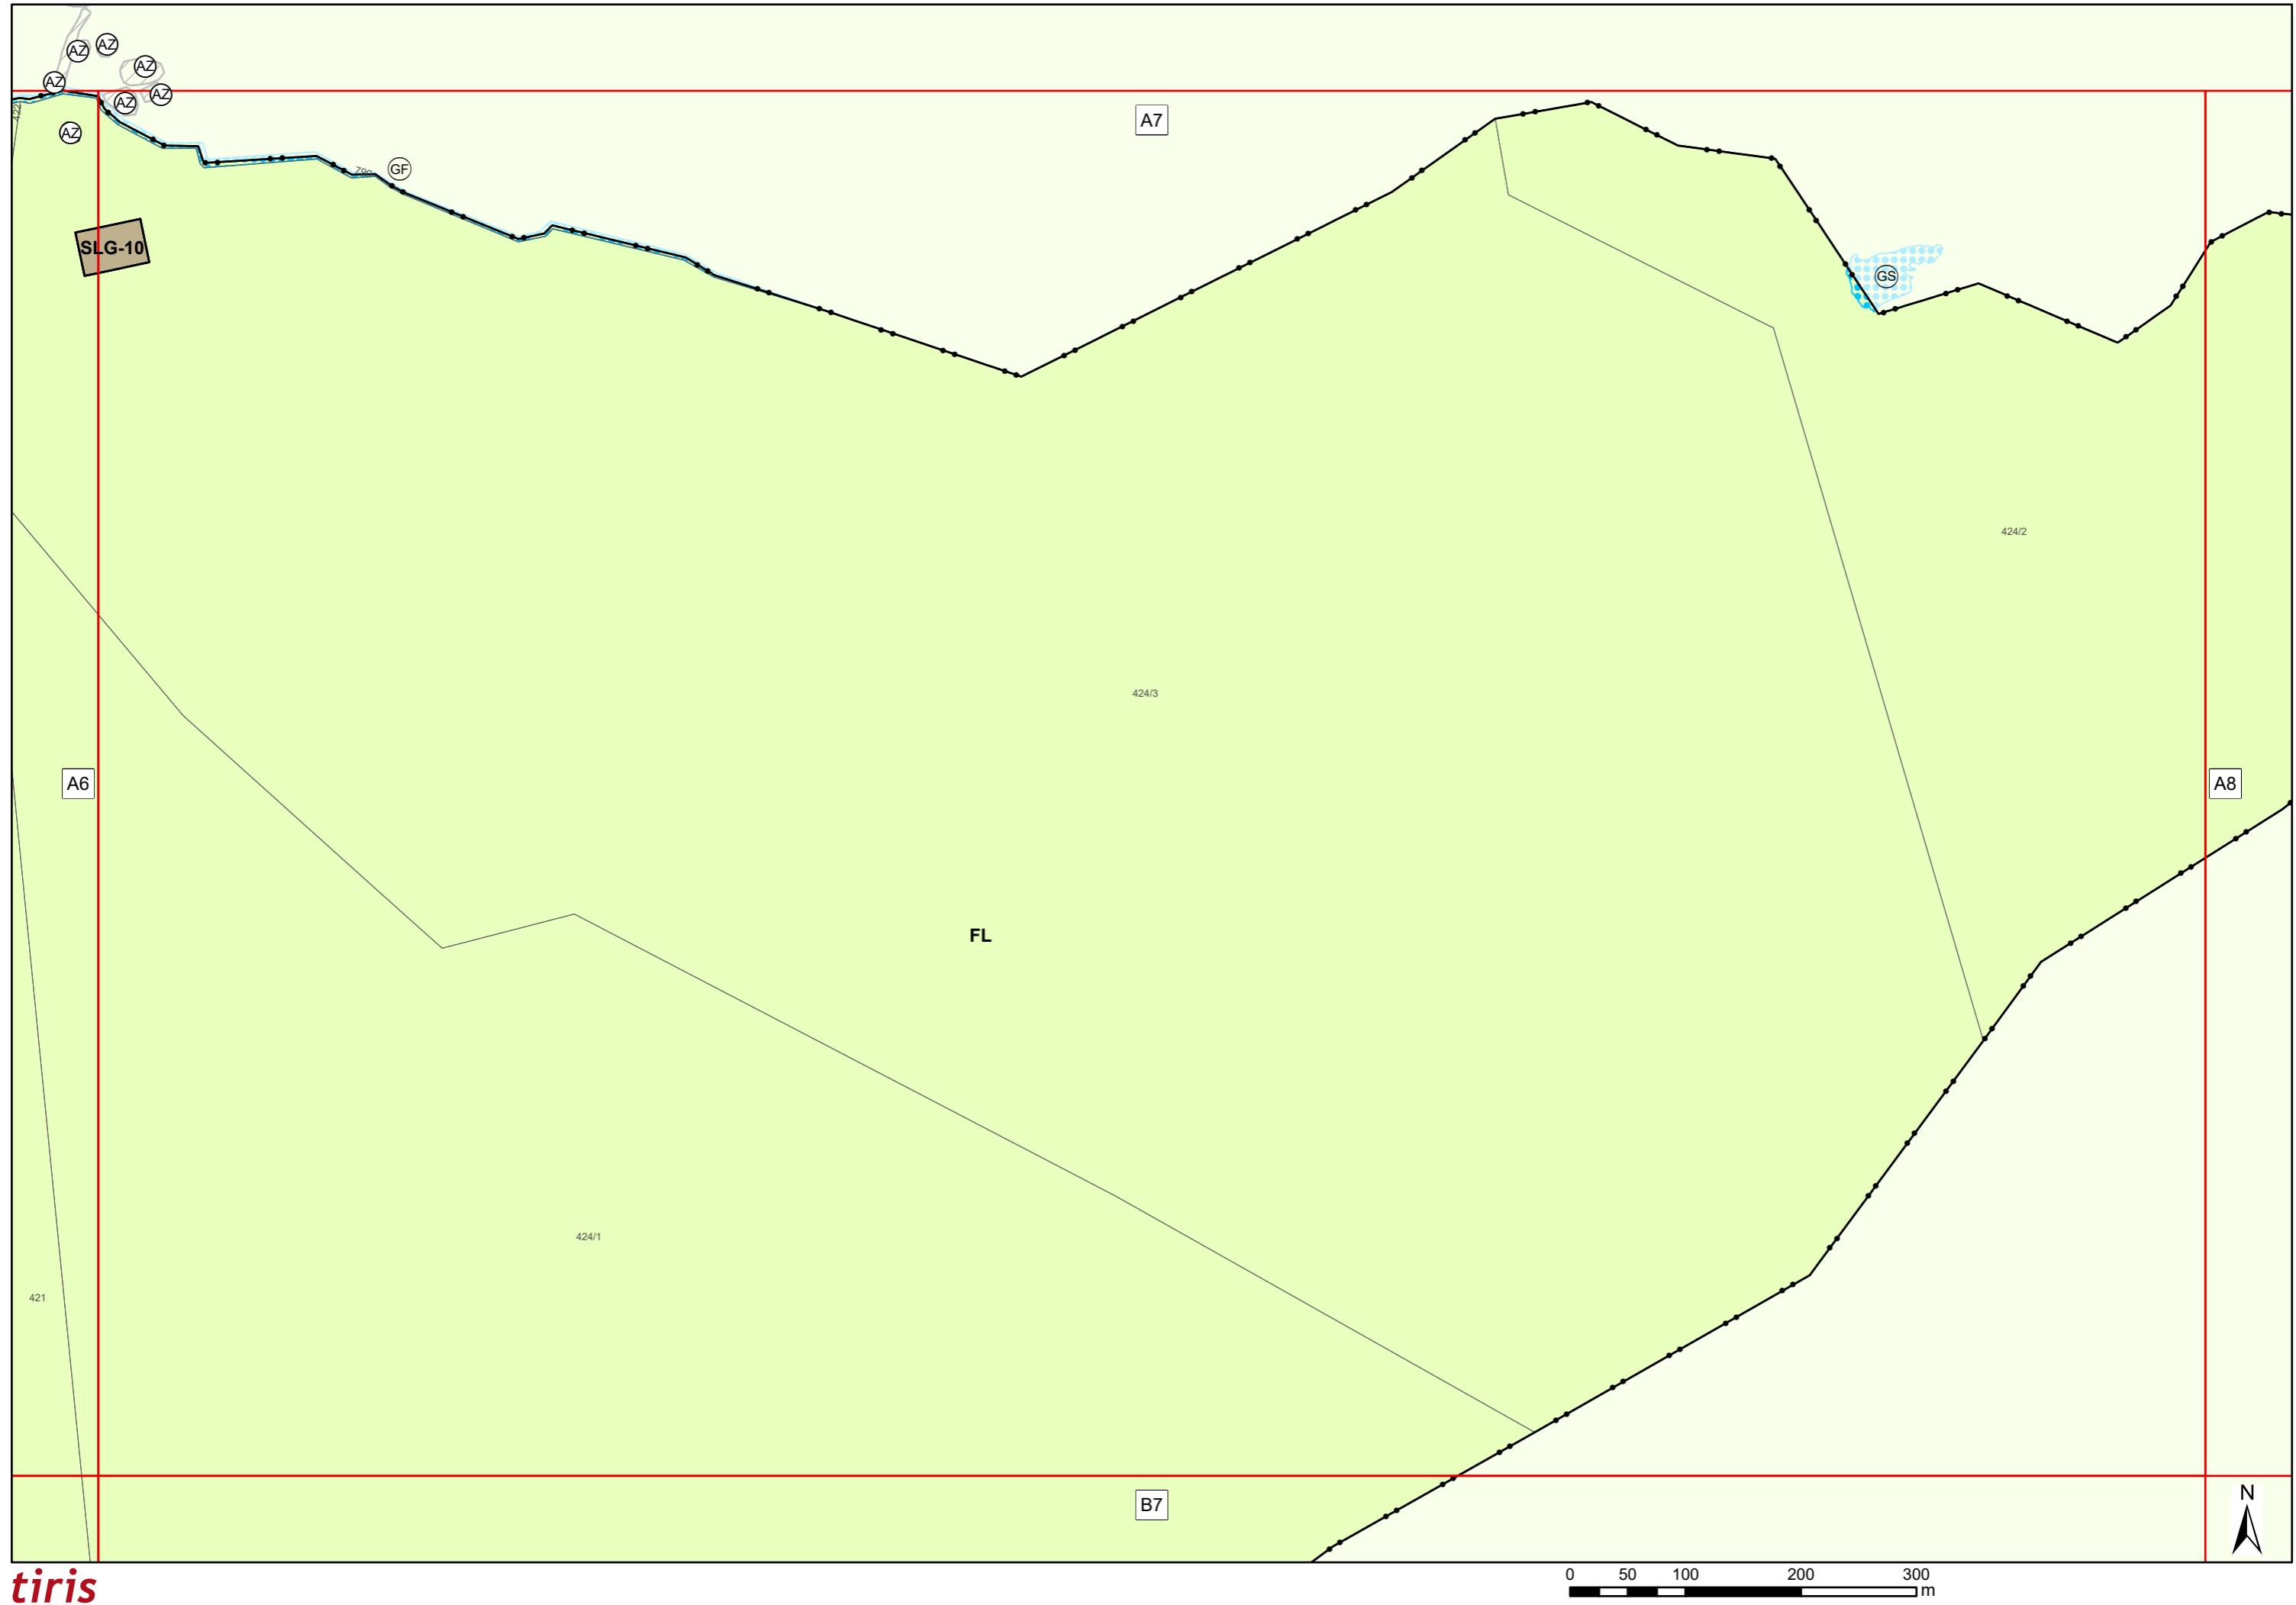


Flächenwidmungsplan Marktgemeinde Matrei am Brenner

Blatt: A8

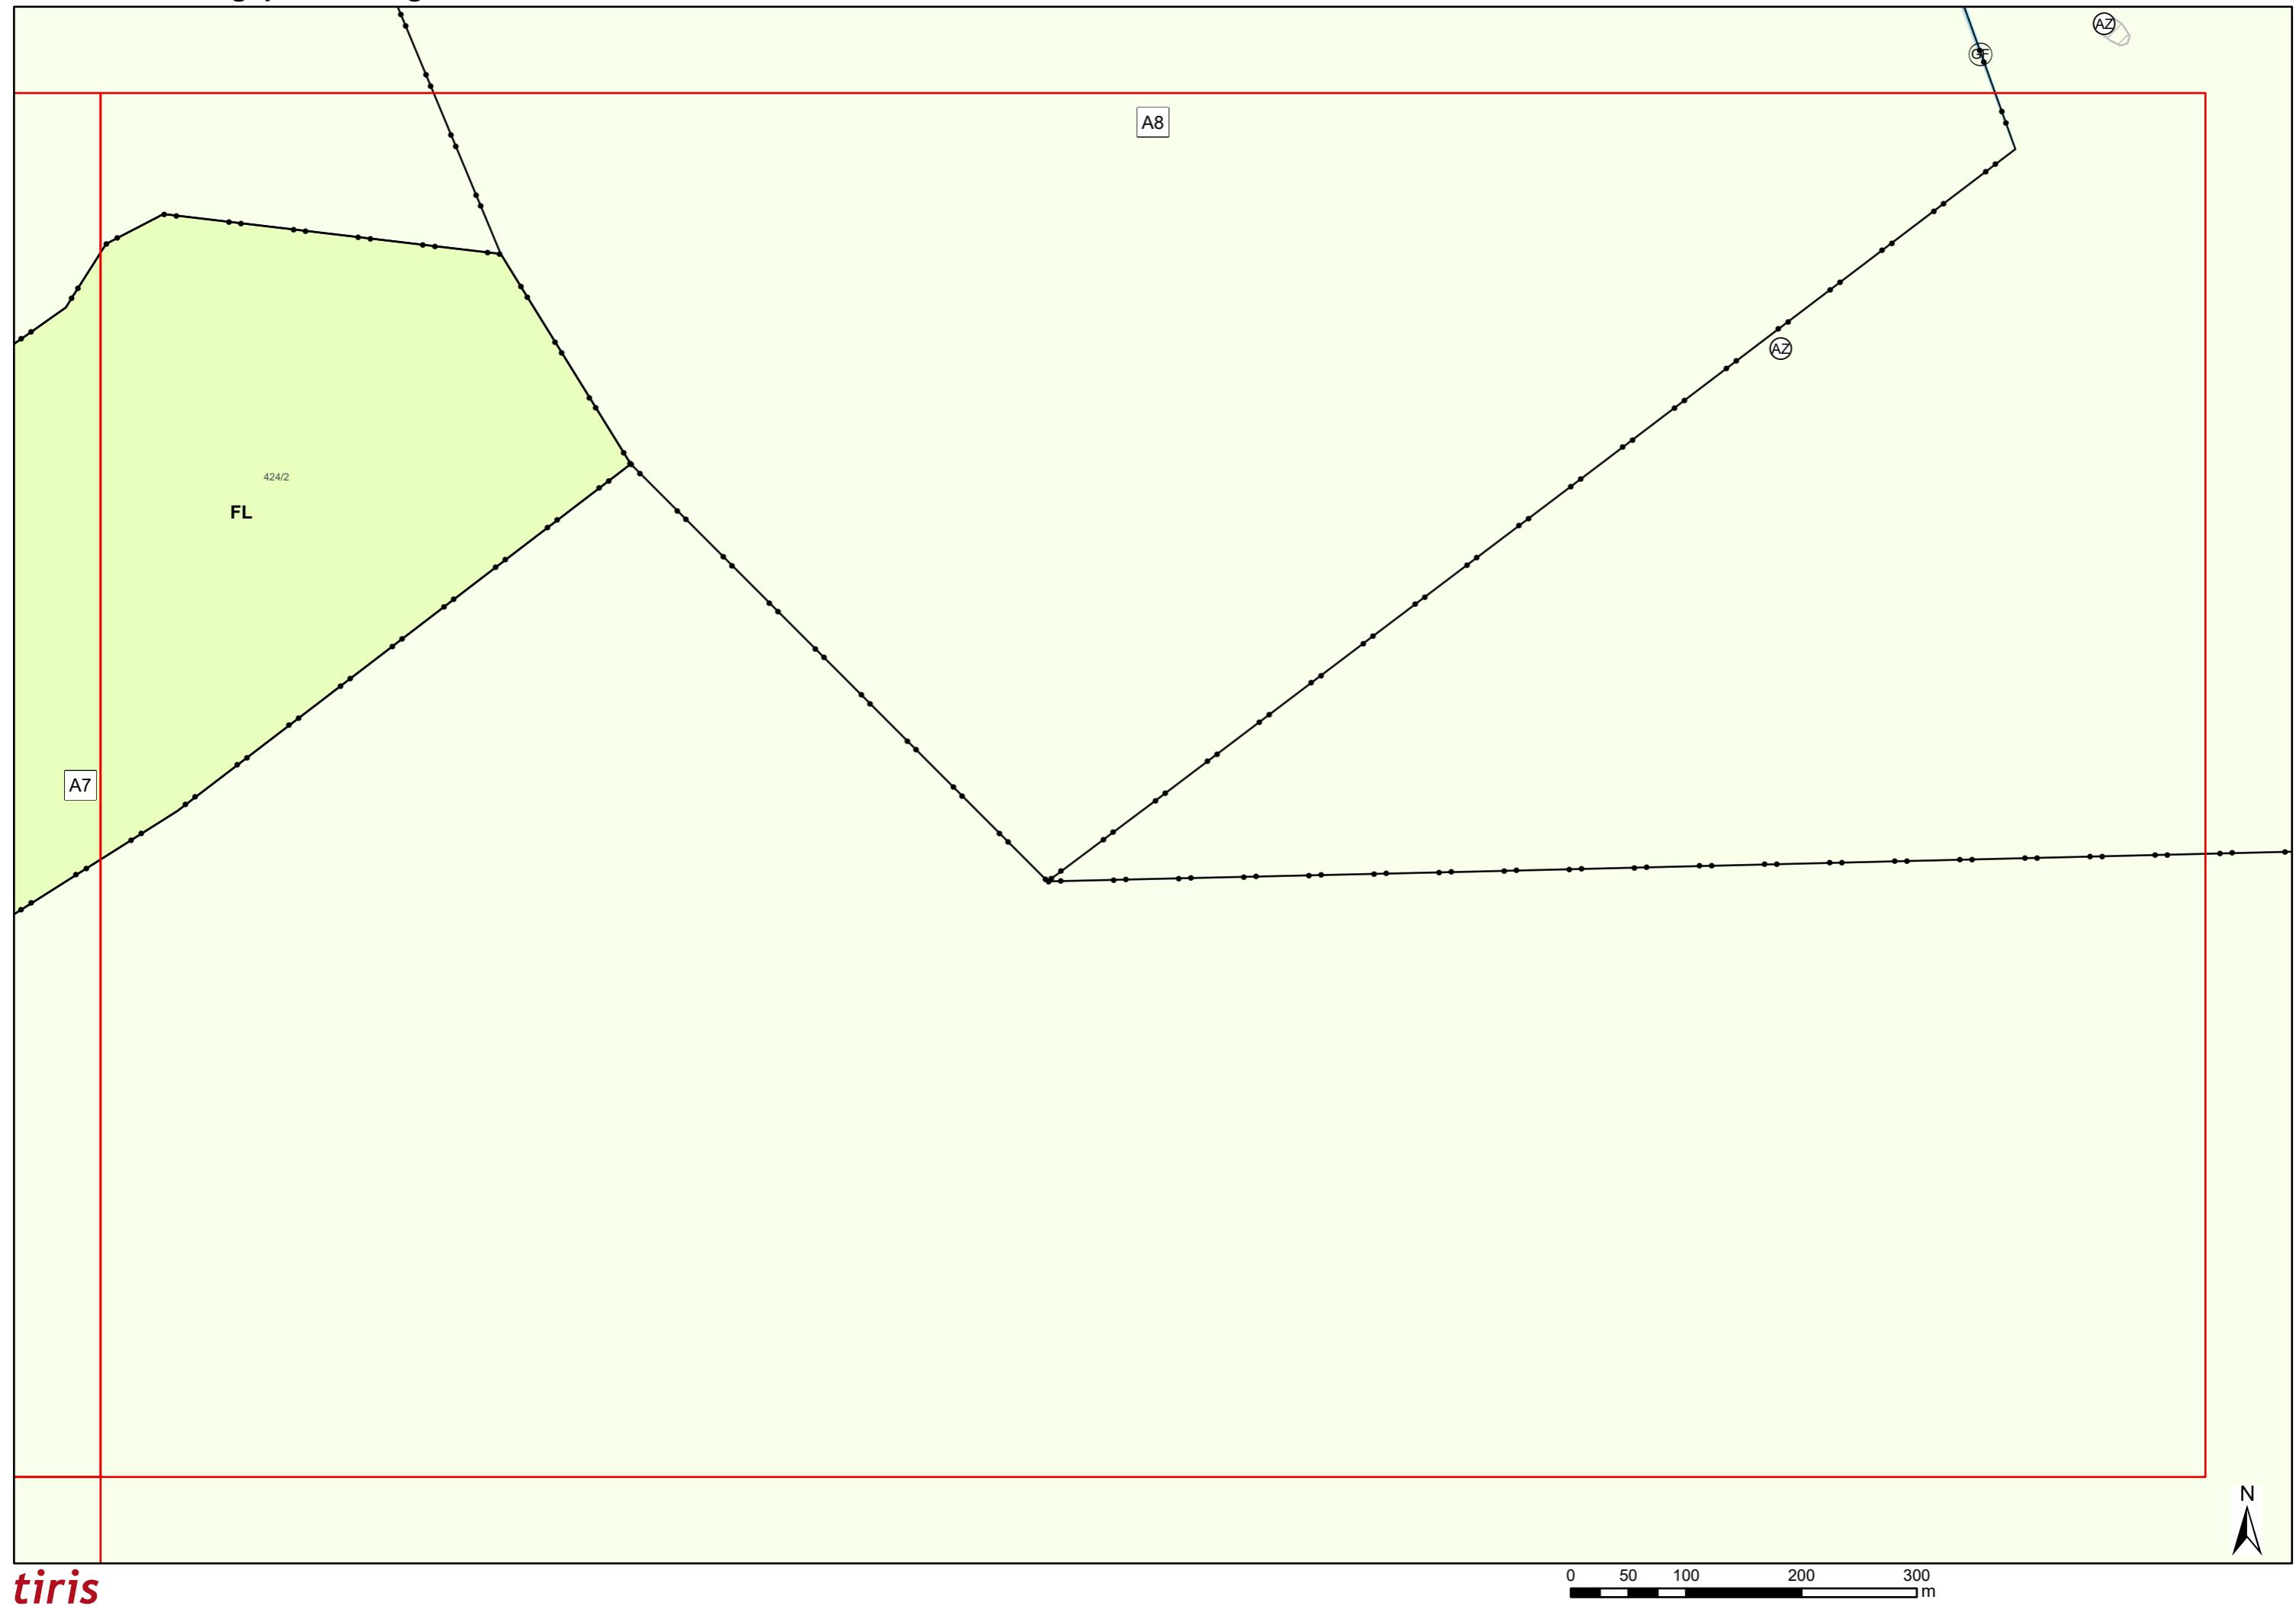


Flächenwidmungsplan Marktgemeinde Matrei am Brenner

Blatt: B2

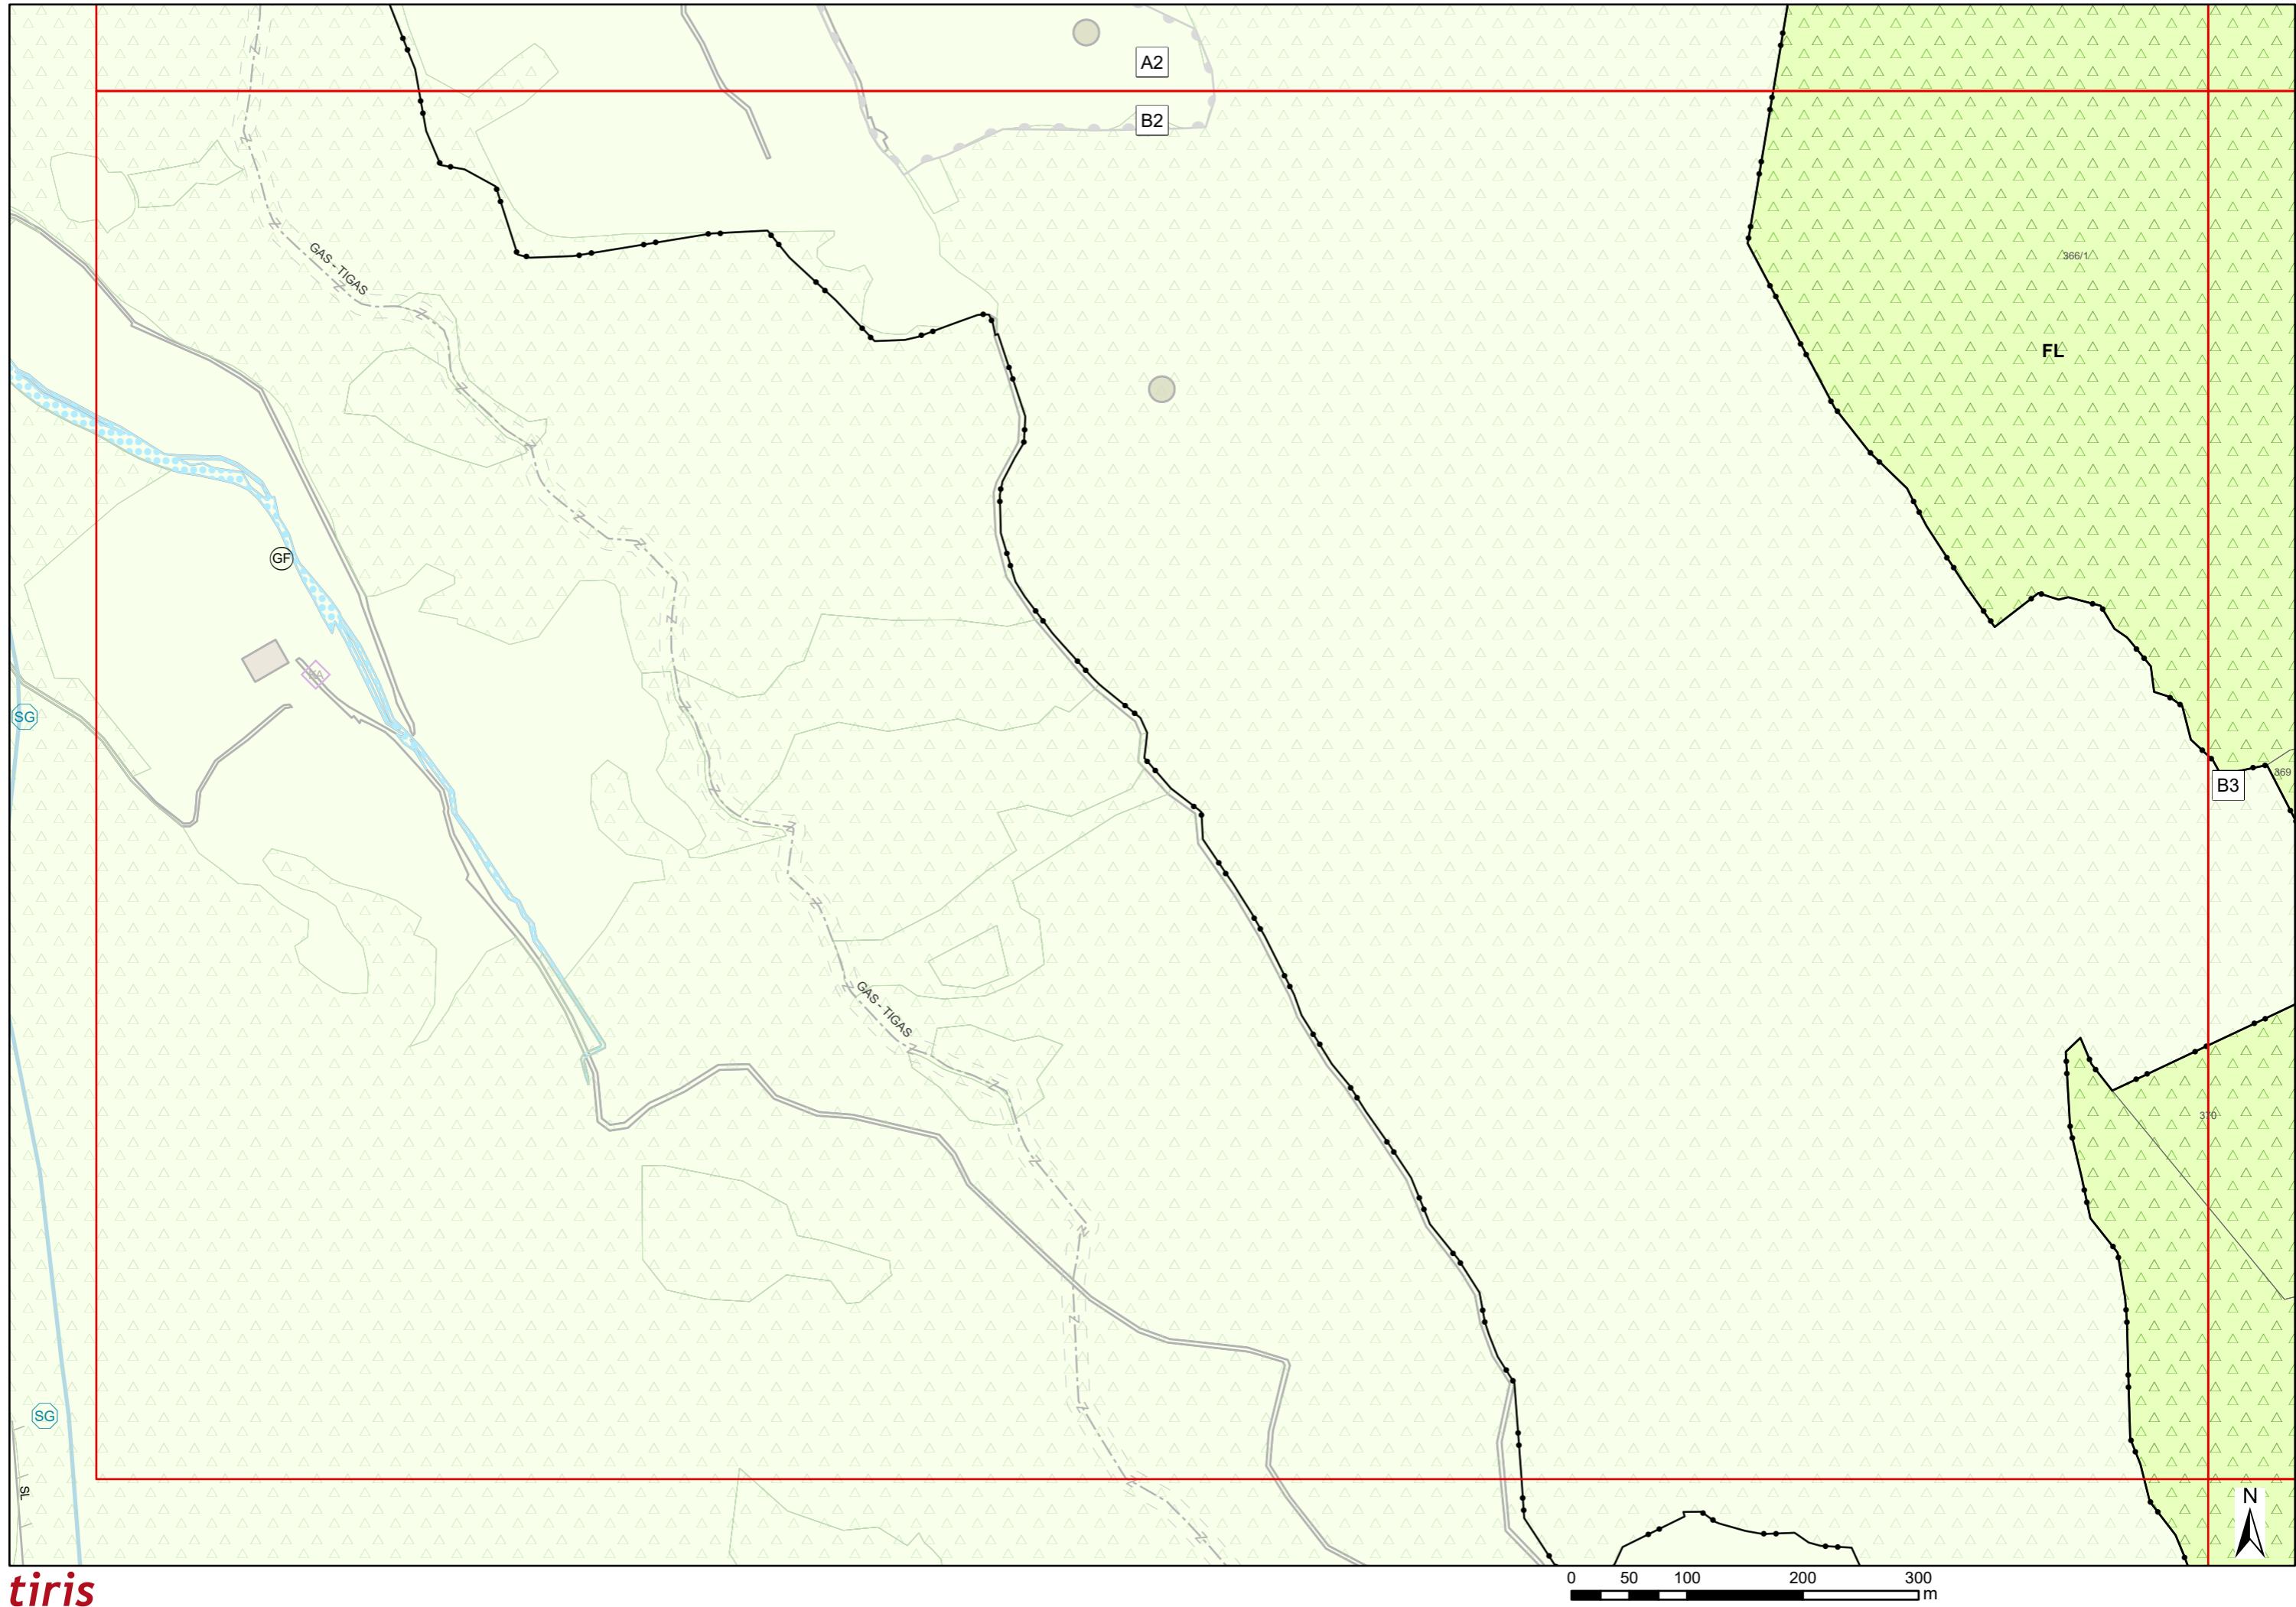


Flächenwidmungsplan Marktgemeinde Matrei am Brenner

Blatt: B3

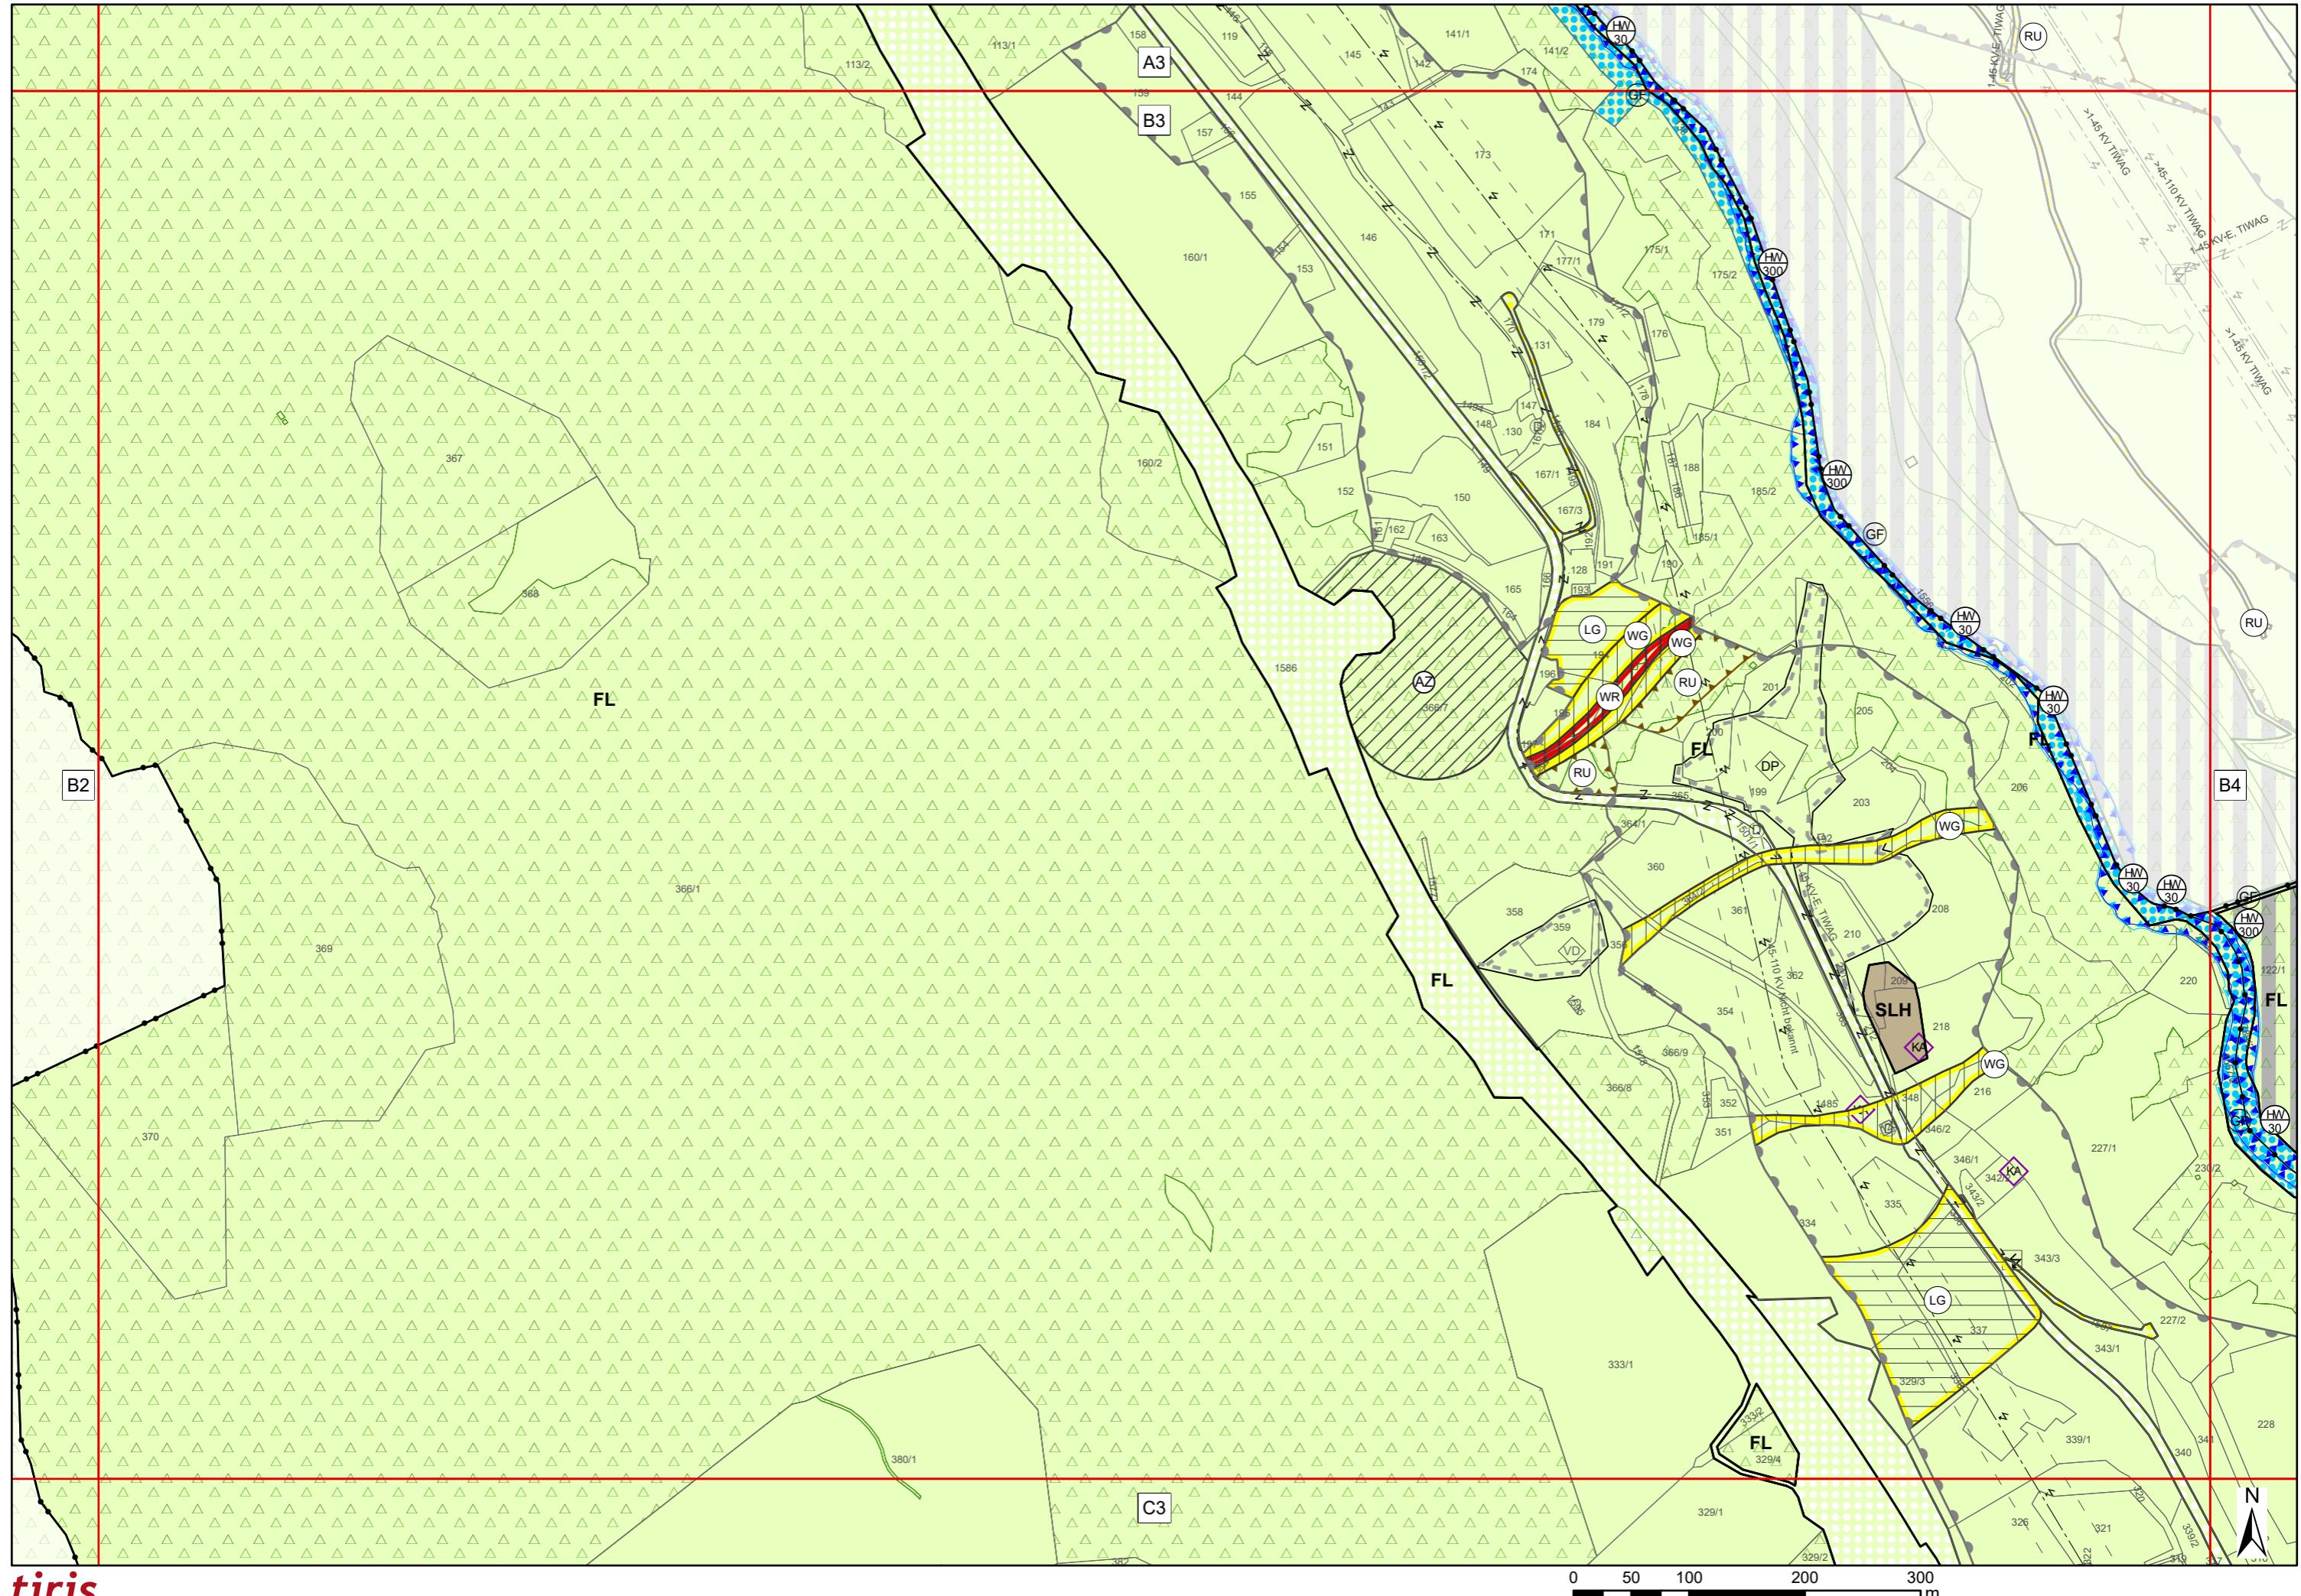


Flächenwidmungsplan Marktgemeinde Matrei am Brenner

Blatt: B4

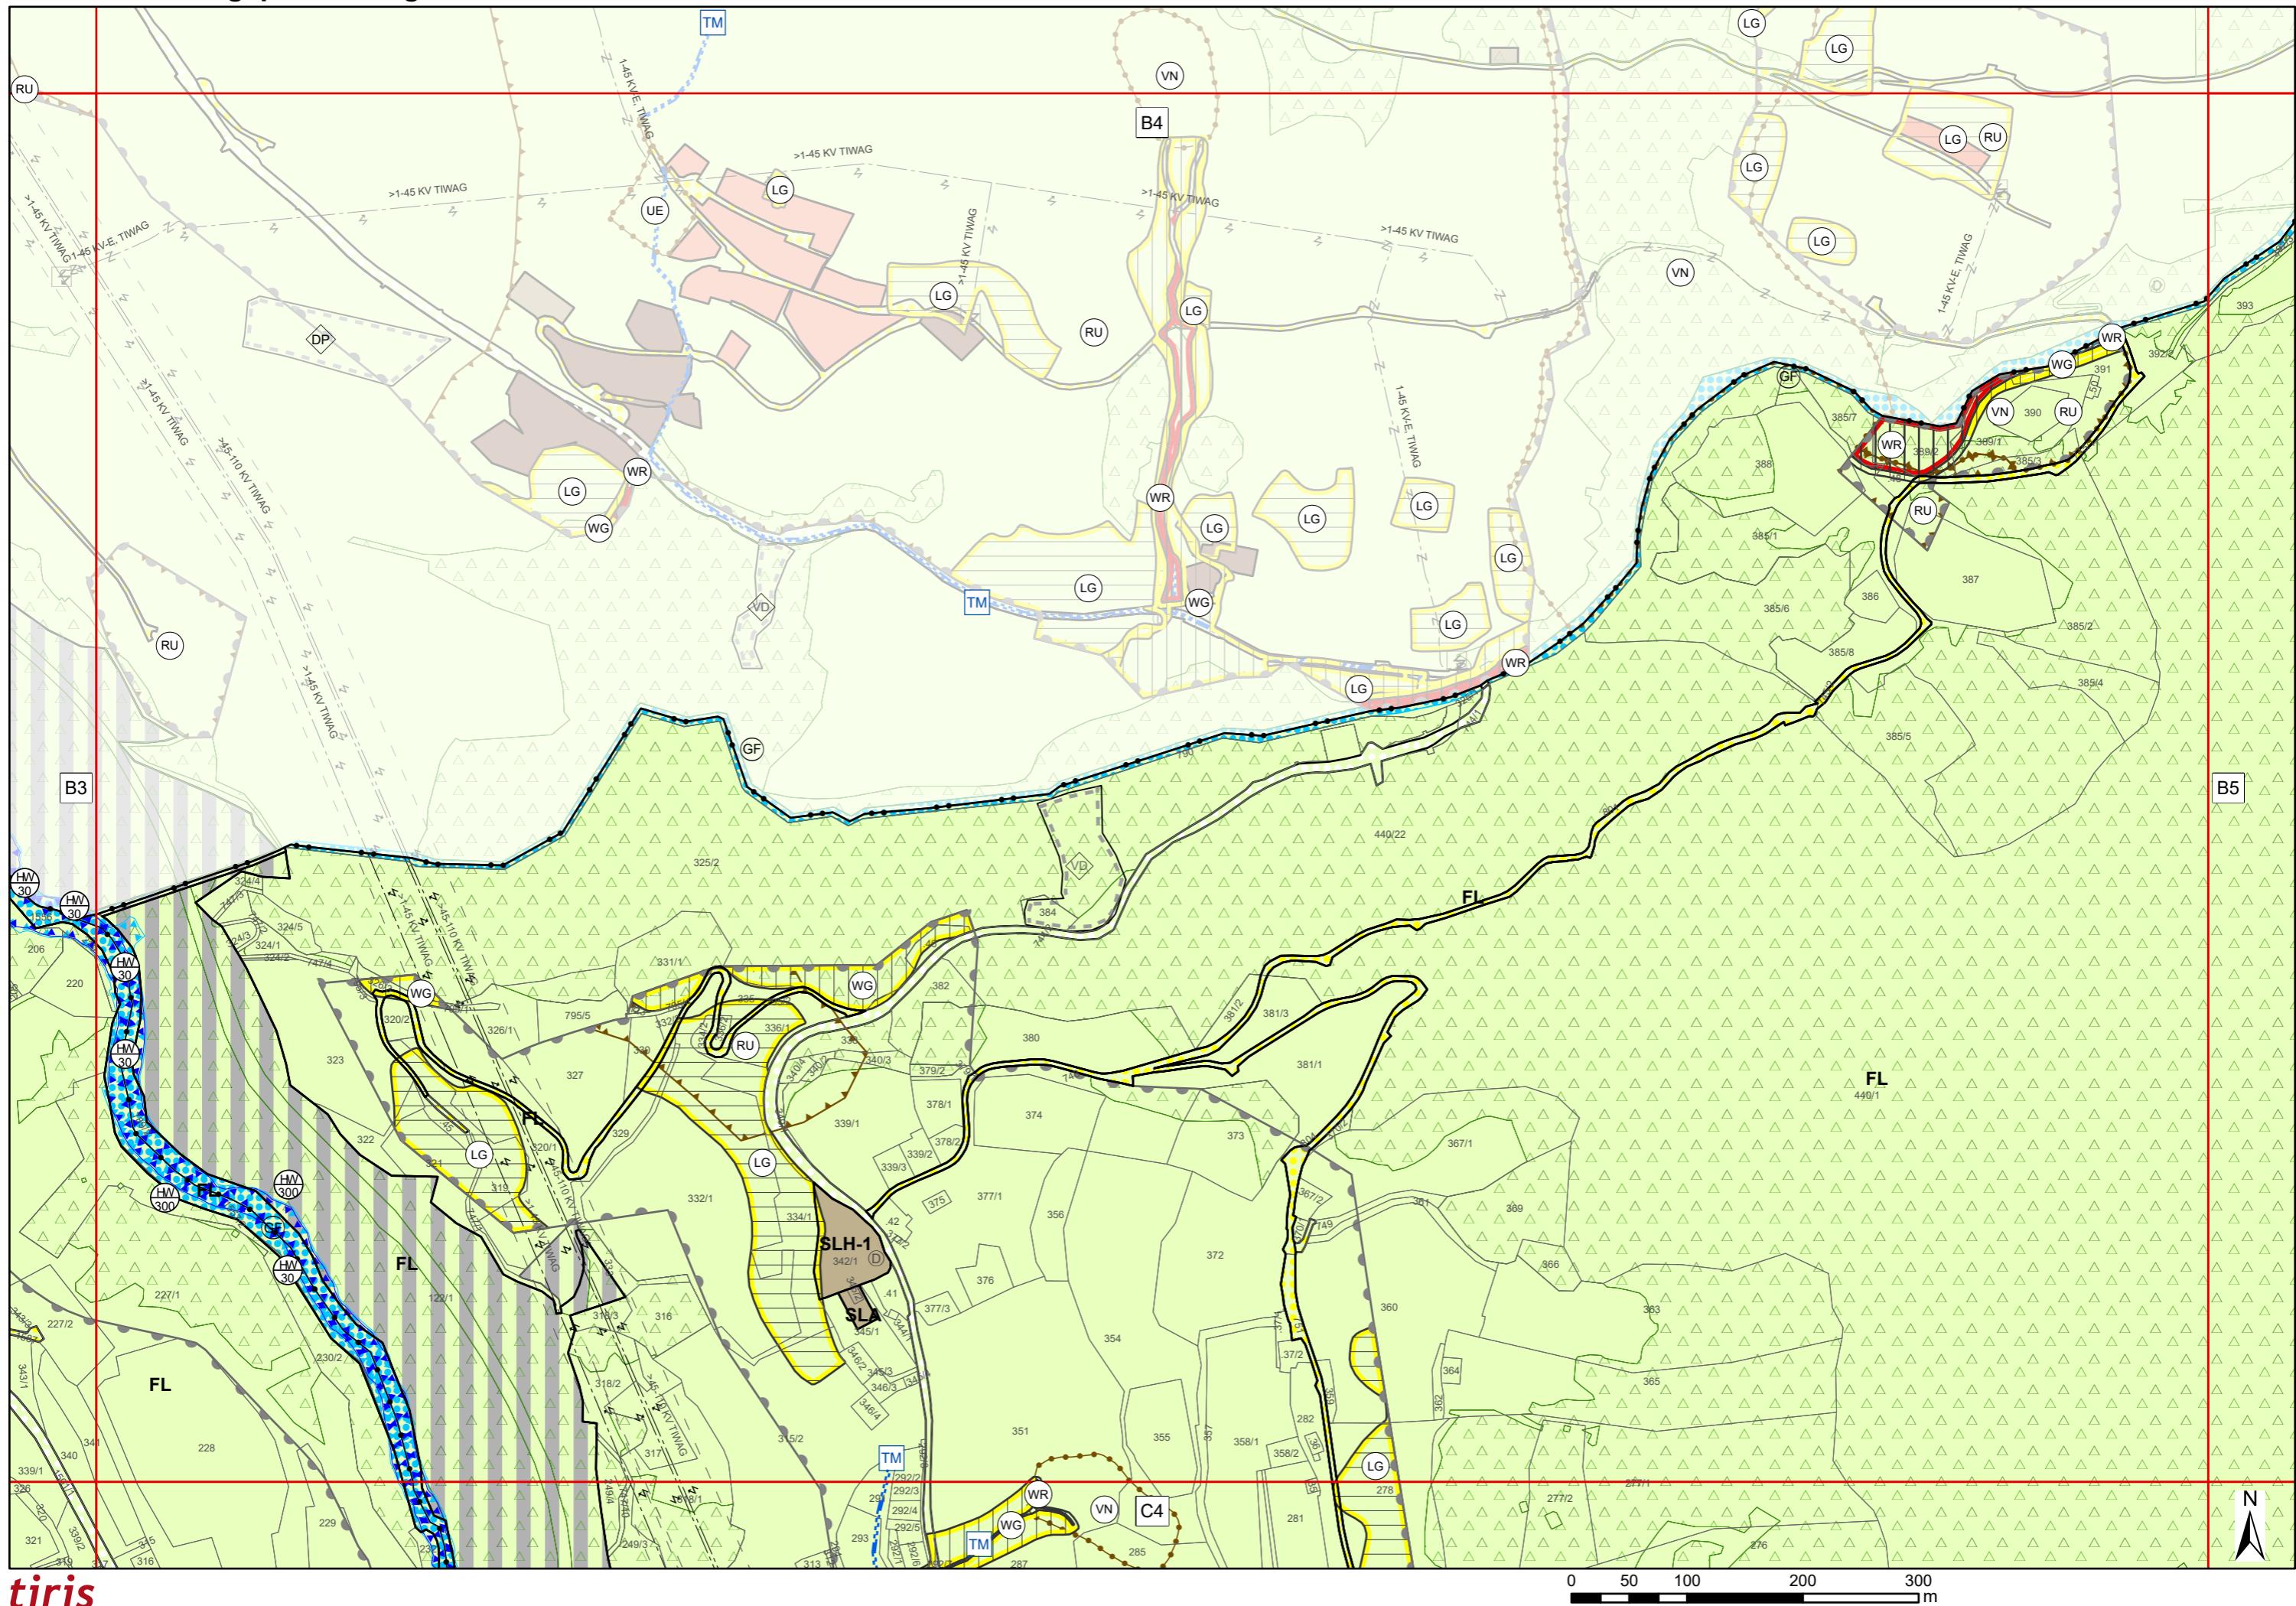


Flächenwidmungsplan Marktgemeinde Matrei am Brenner

Blatt: B5

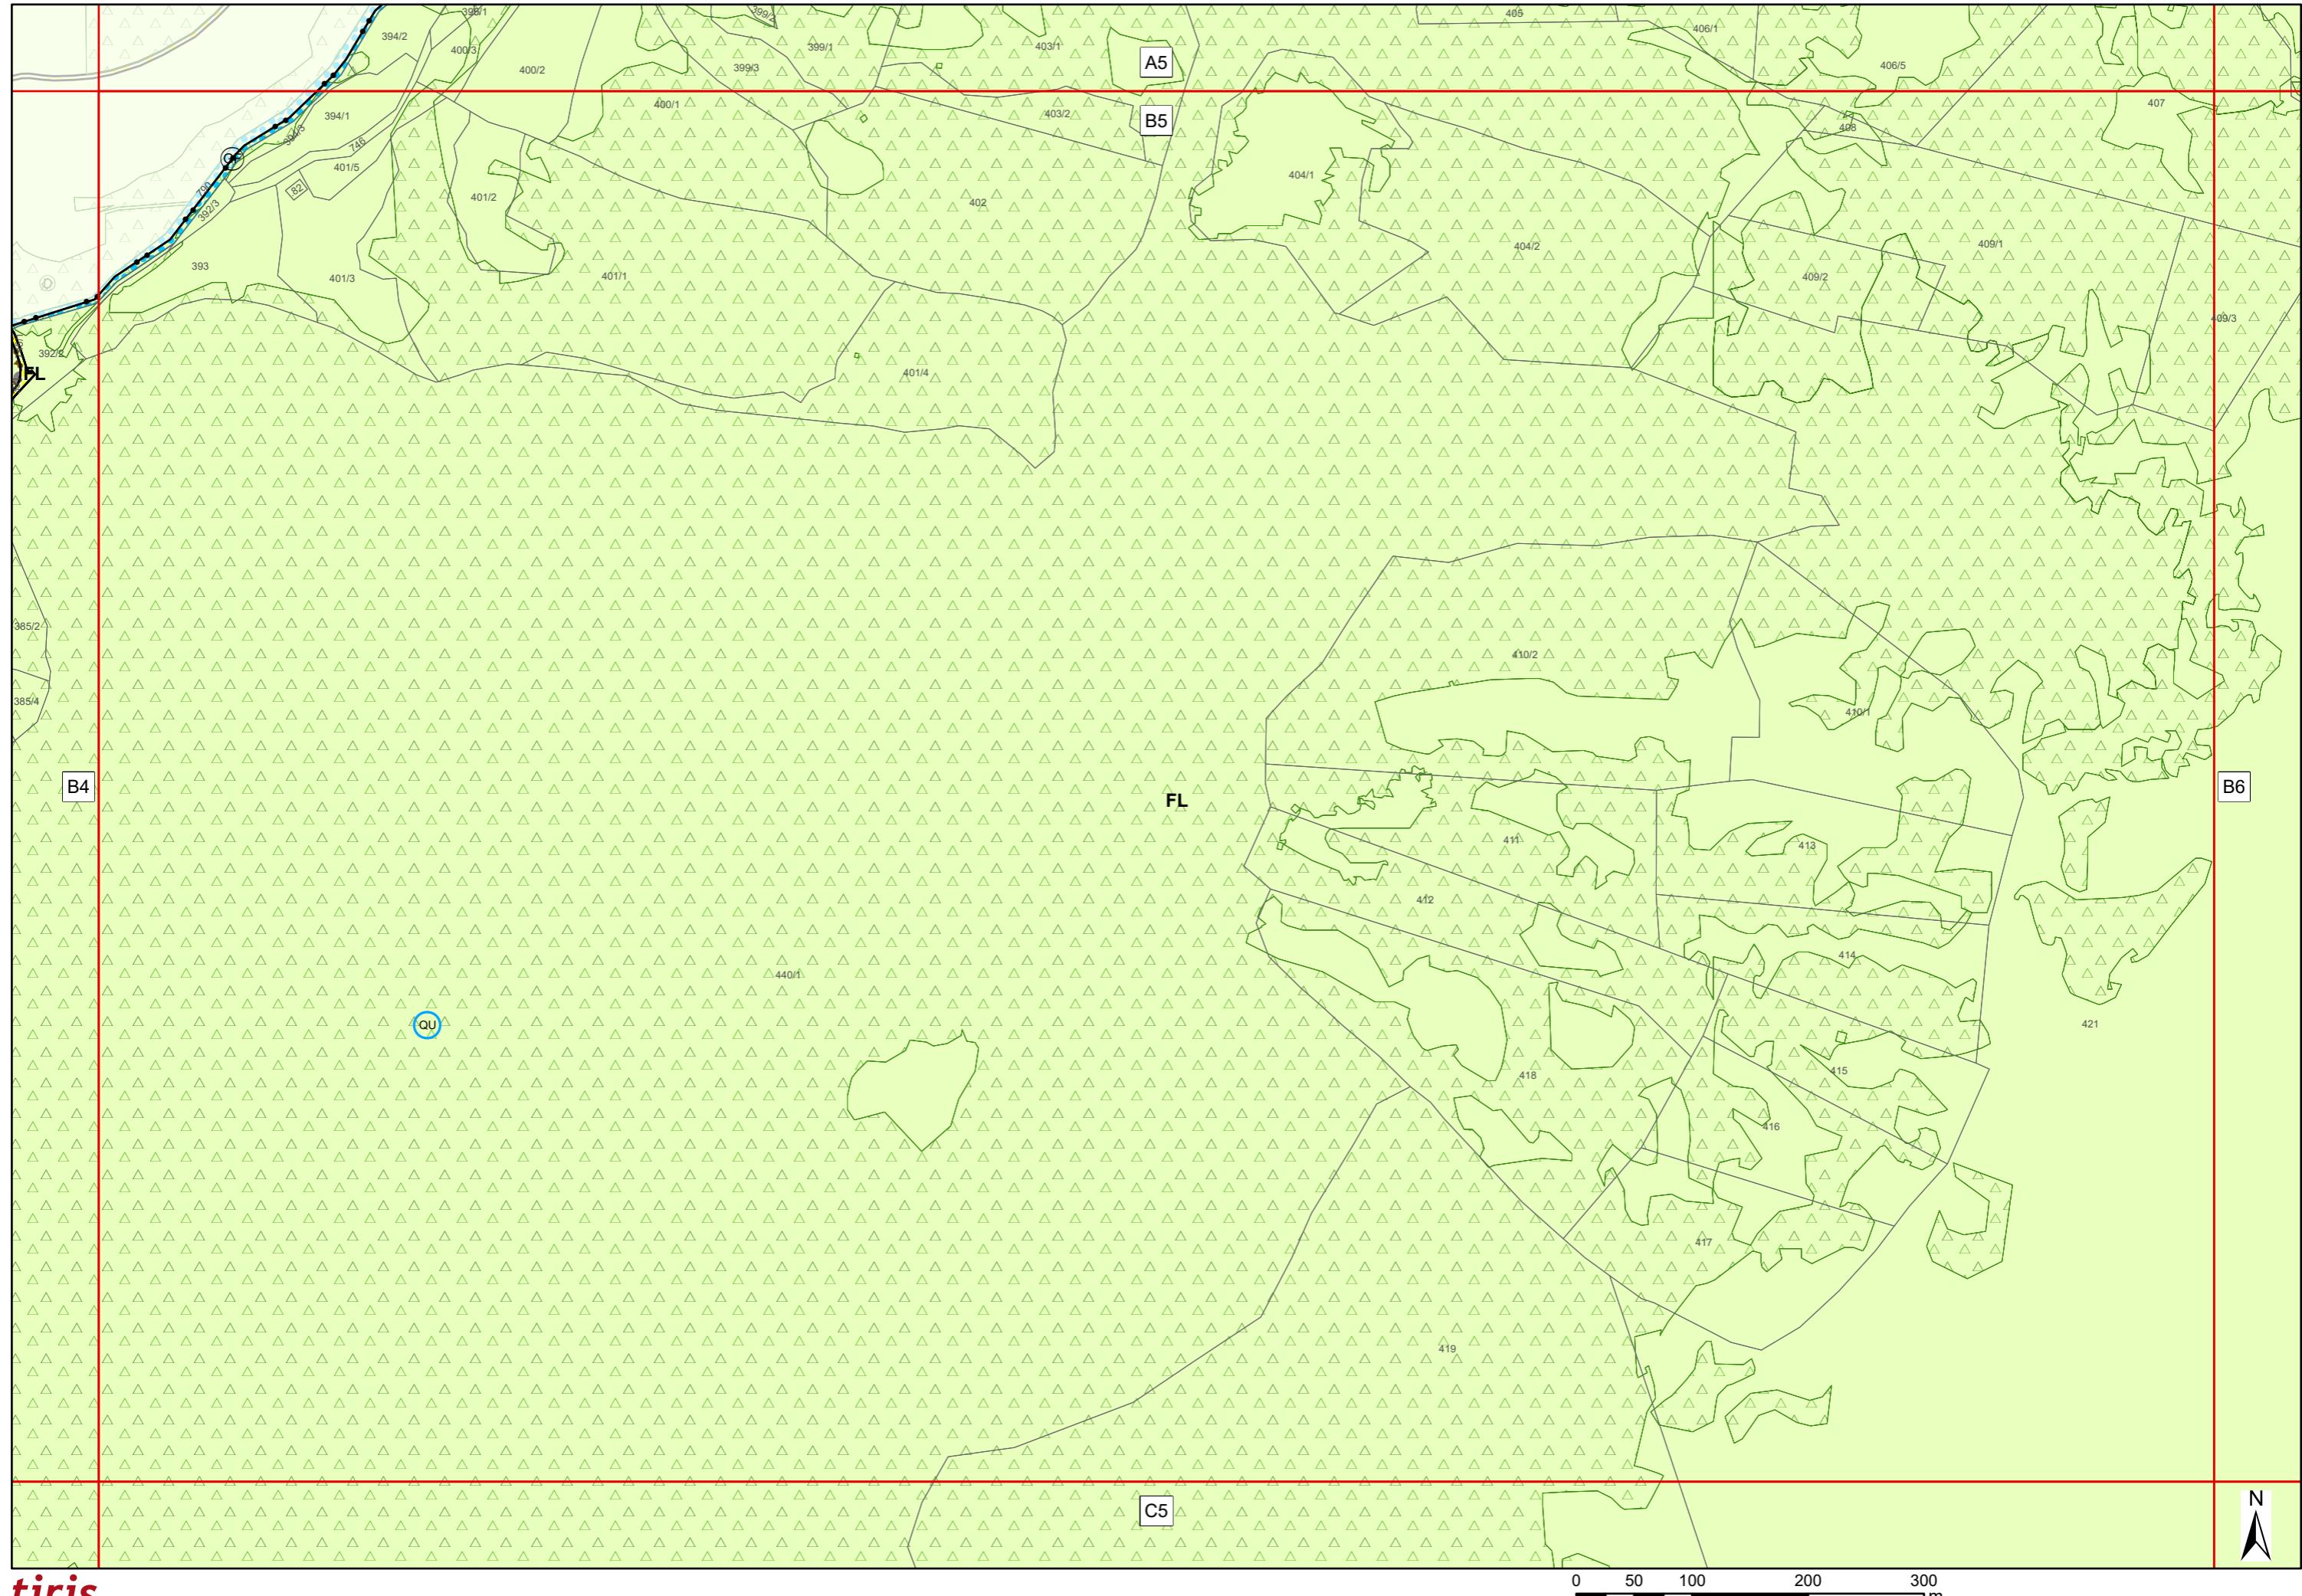


Flächenwidmungsplan Marktgemeinde Matrei am Brenner

Blatt: B6

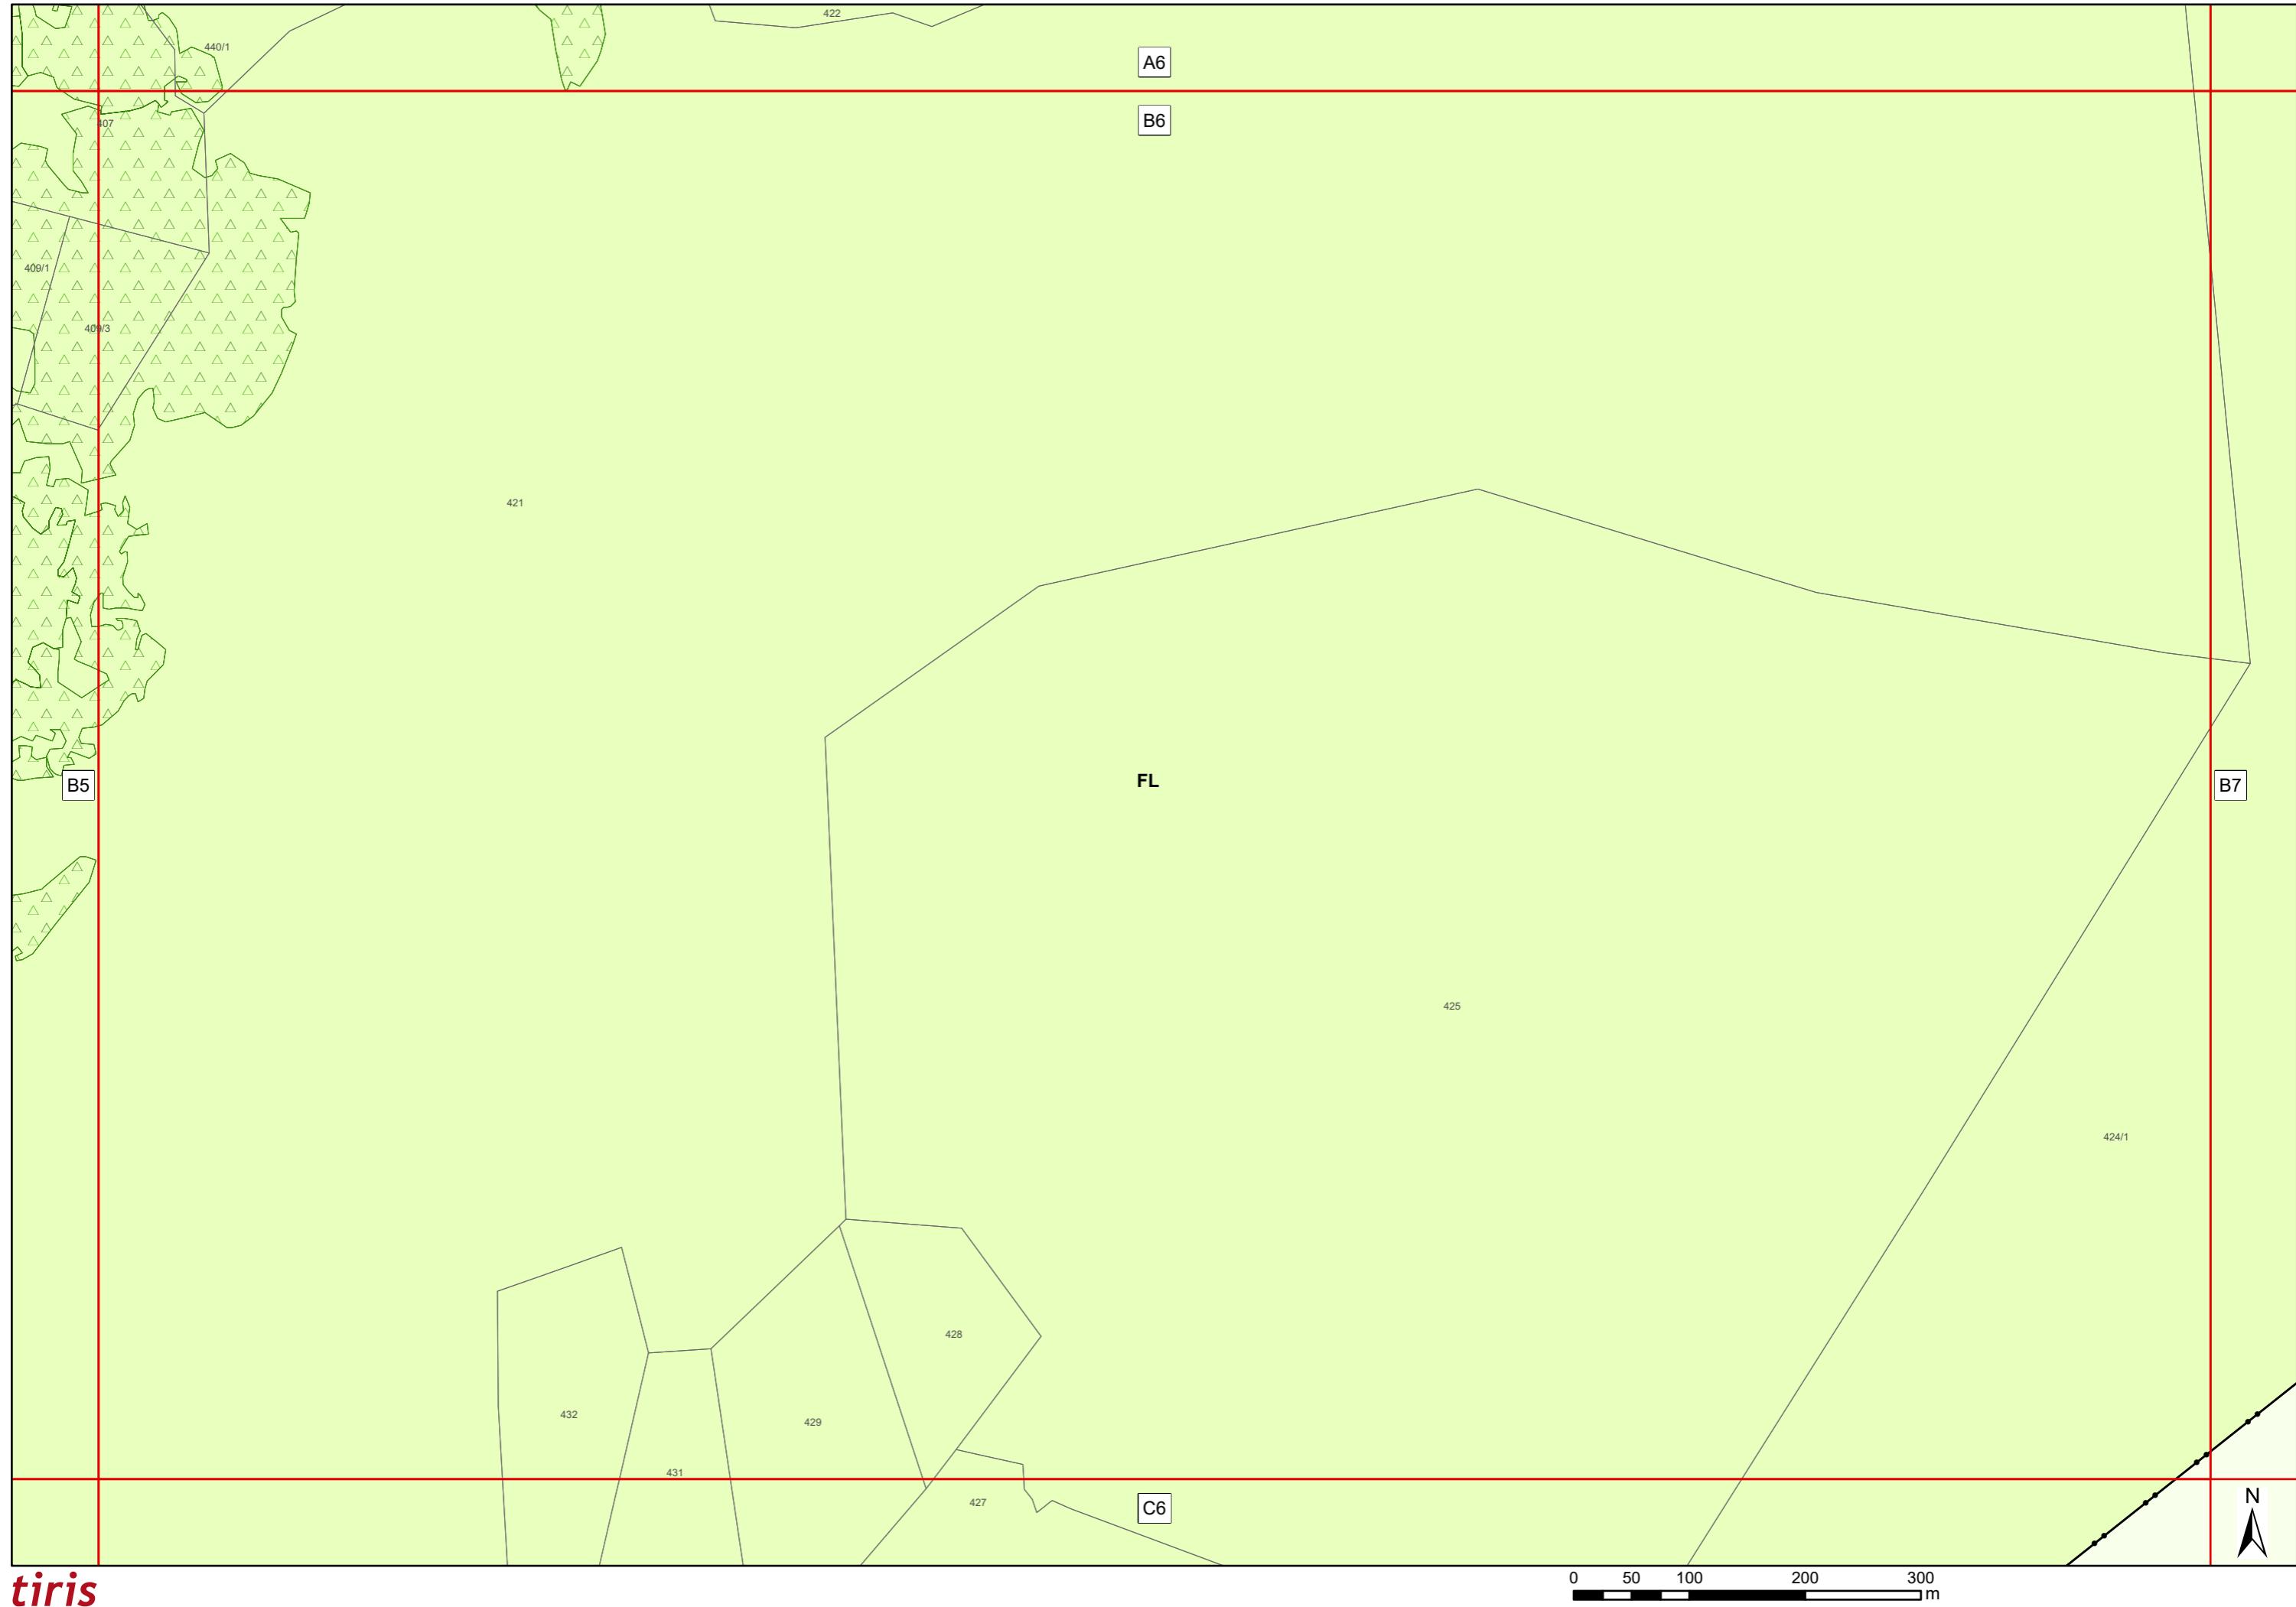


Flächenwidmungsplan Marktgemeinde Matrei am Brenner

Blatt: B7

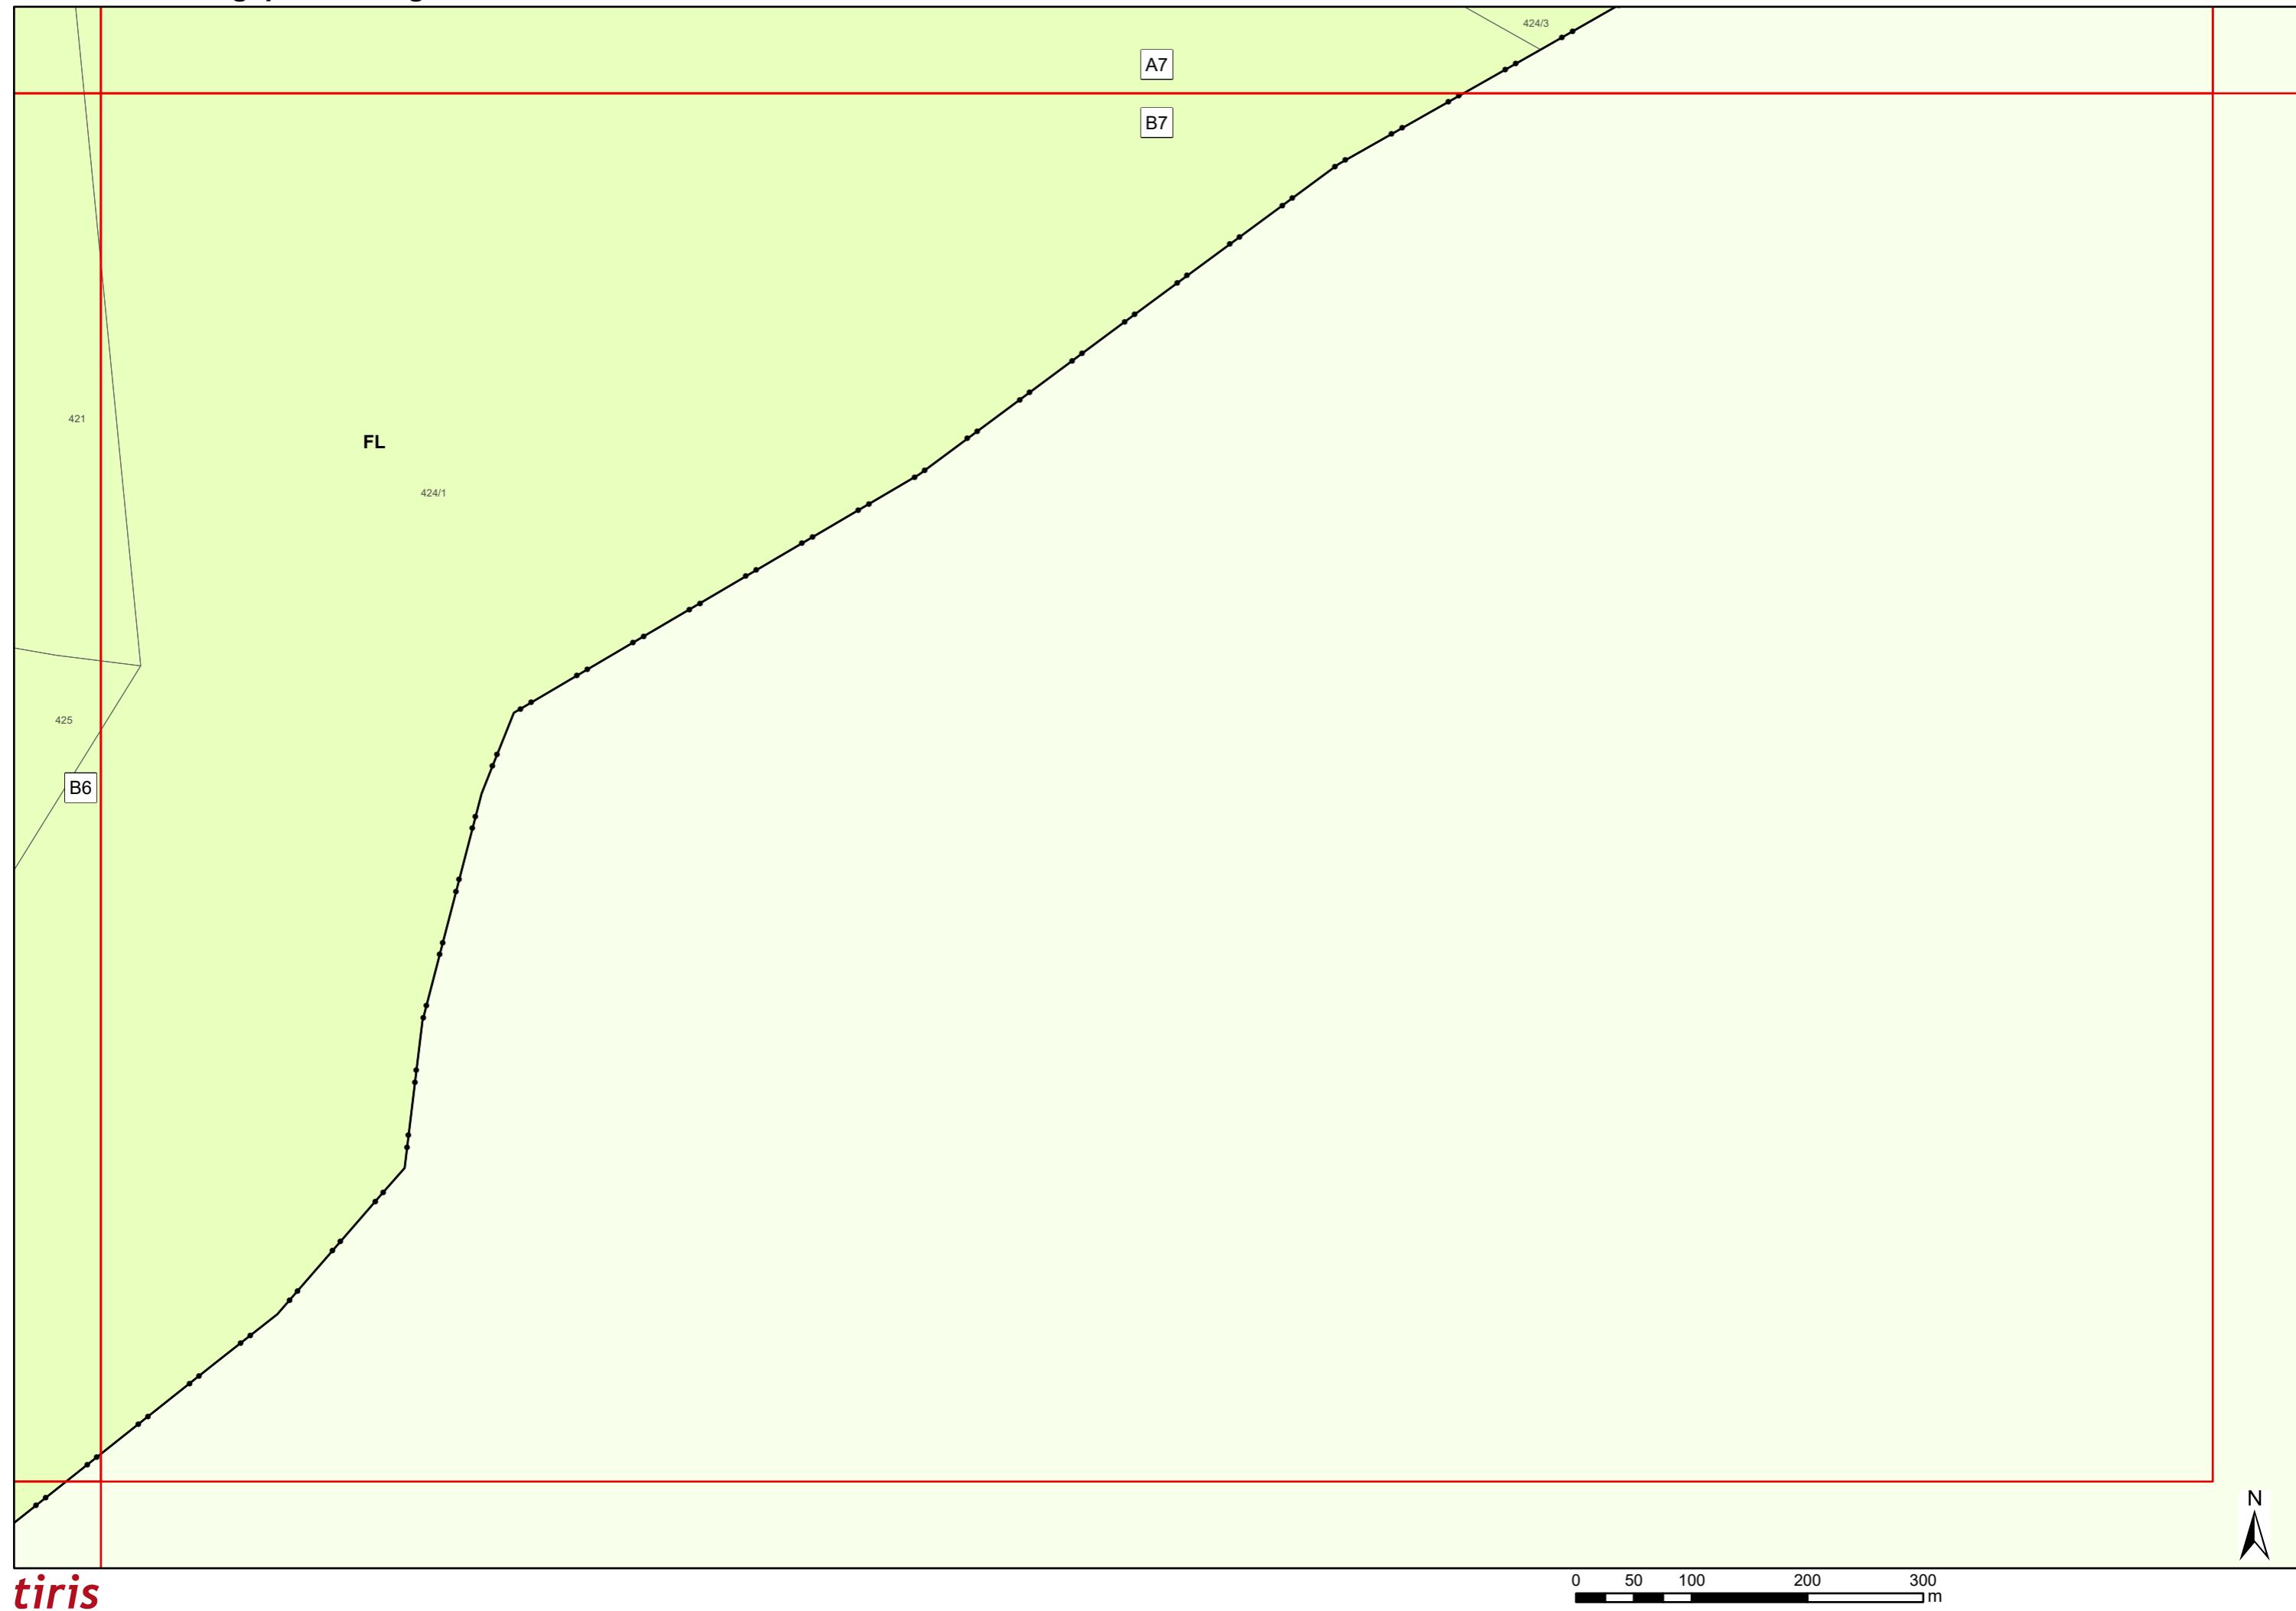


Flächenwidmungsplan Marktgemeinde Matrei am Brenner

Blatt: C3

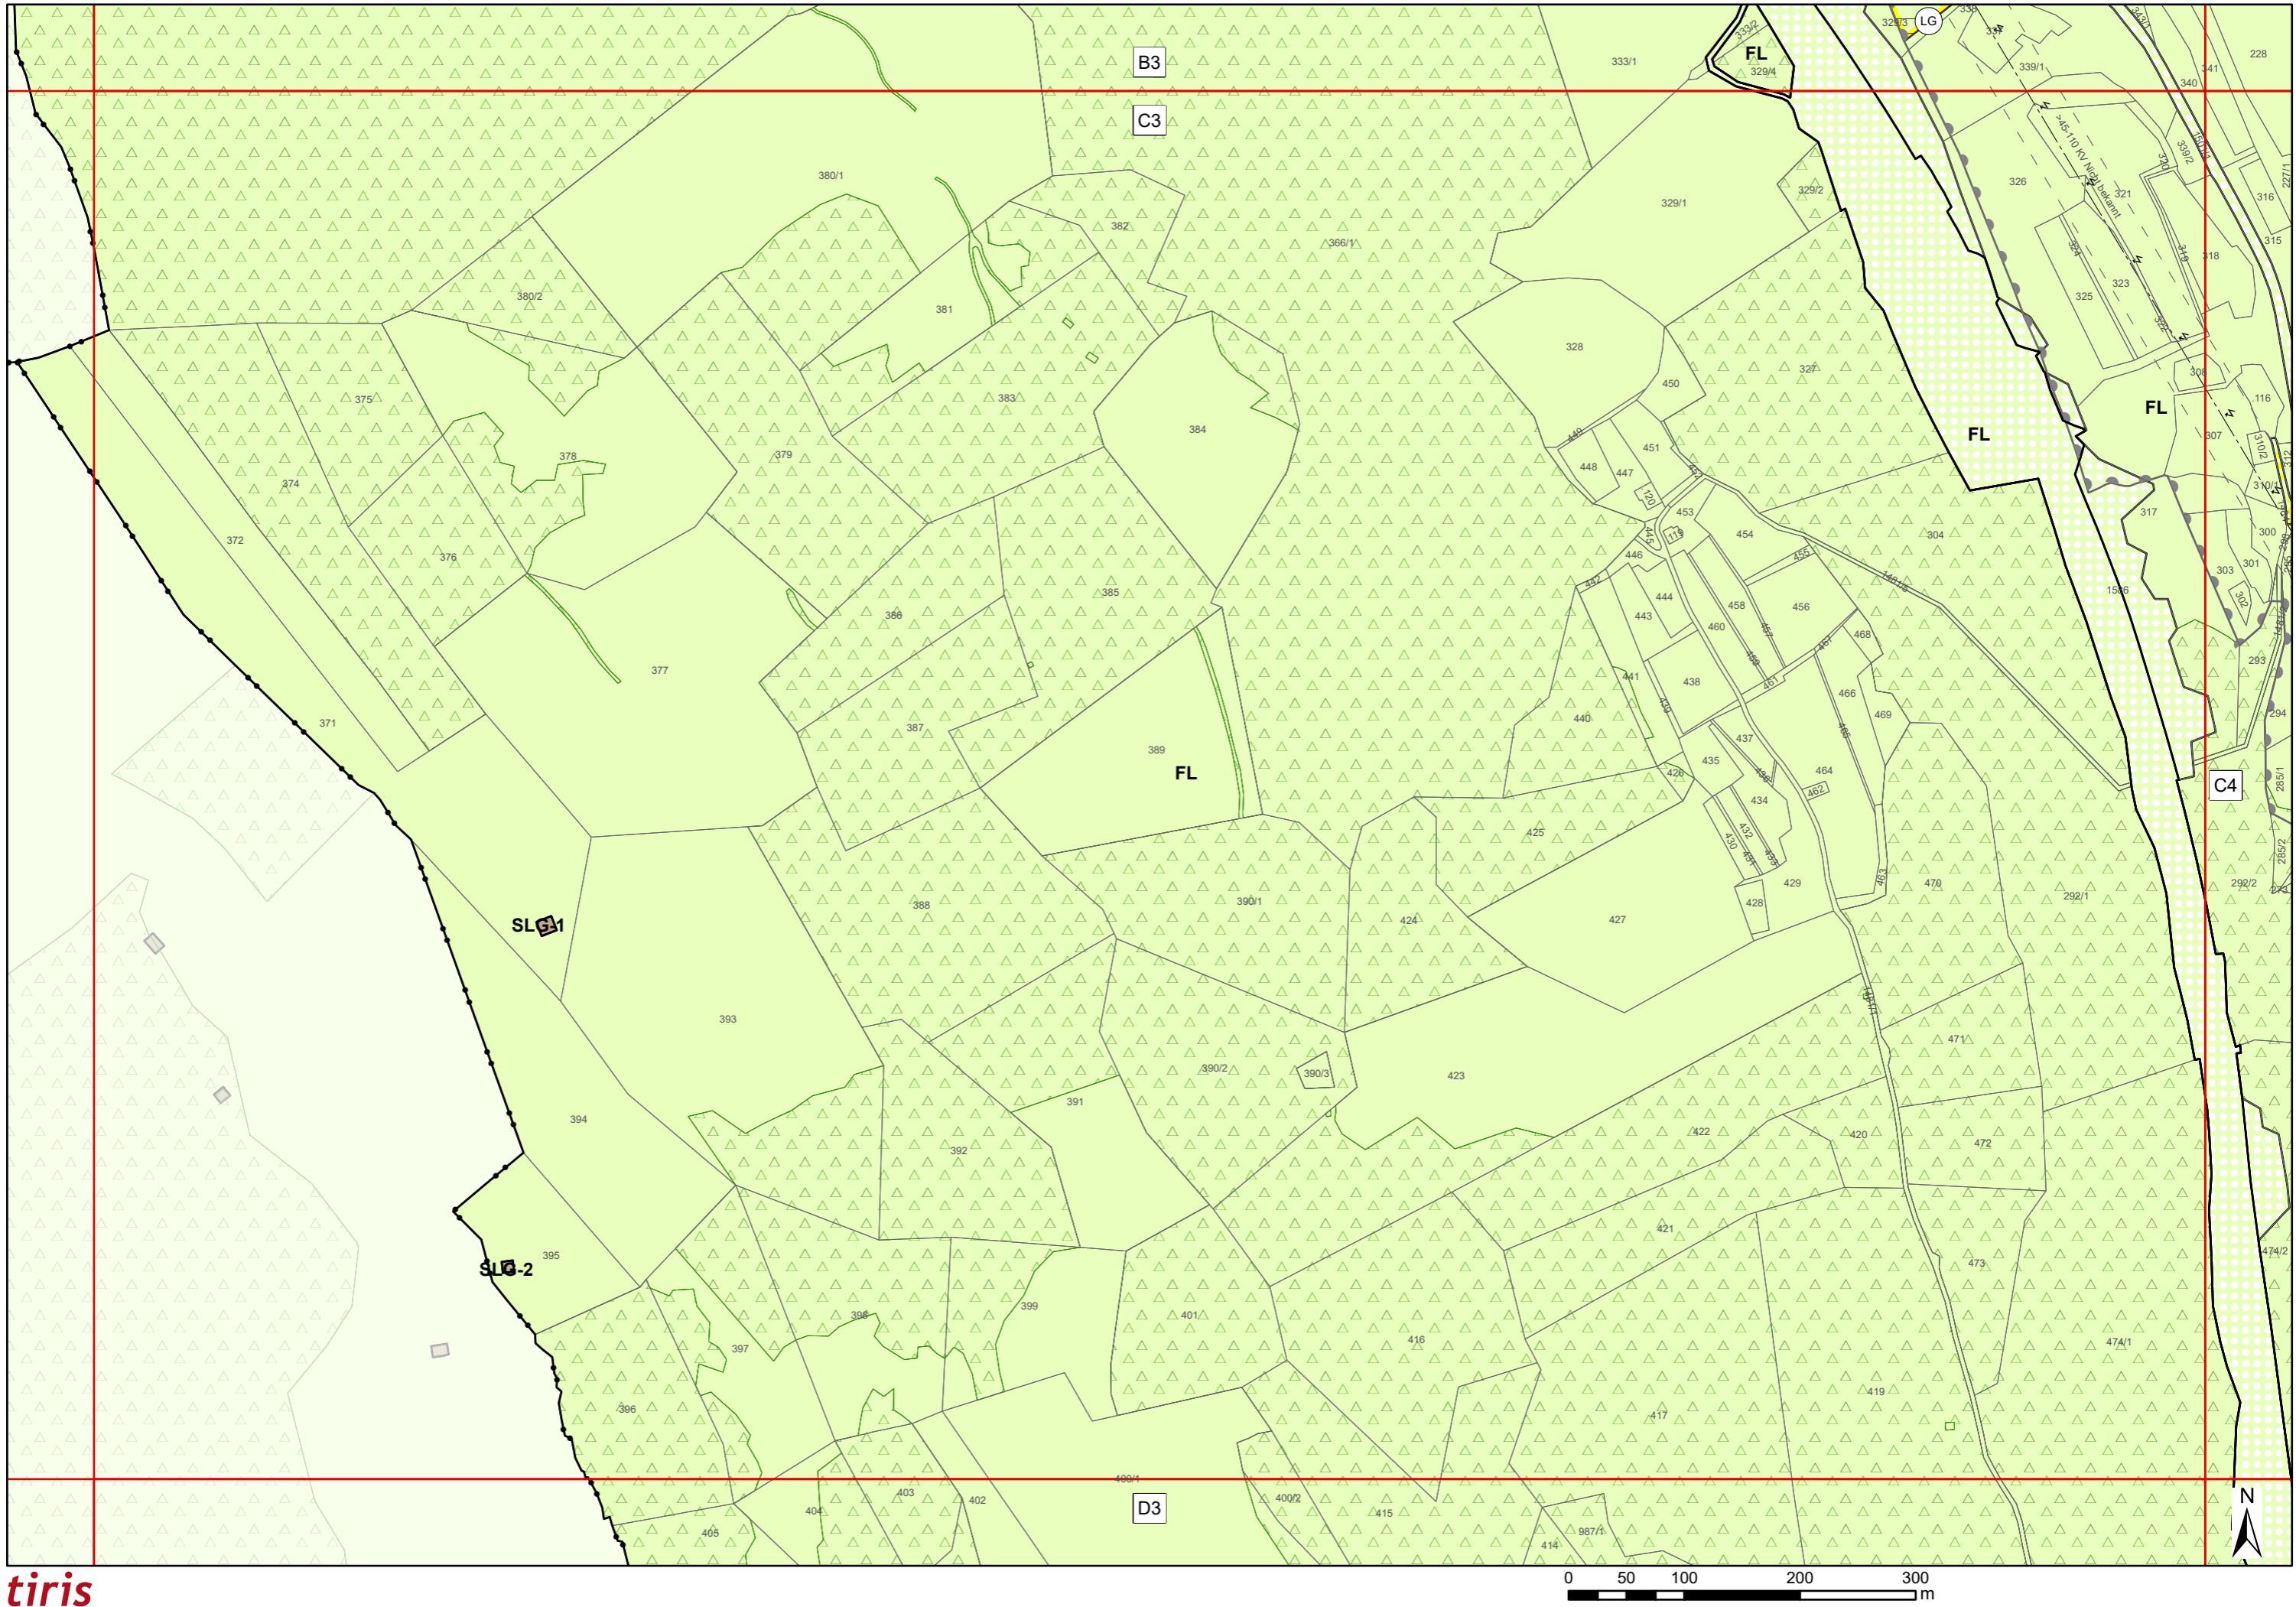


Flächenwidmungsplan Marktgemeinde Matrei am Brenner

Blatt: C4

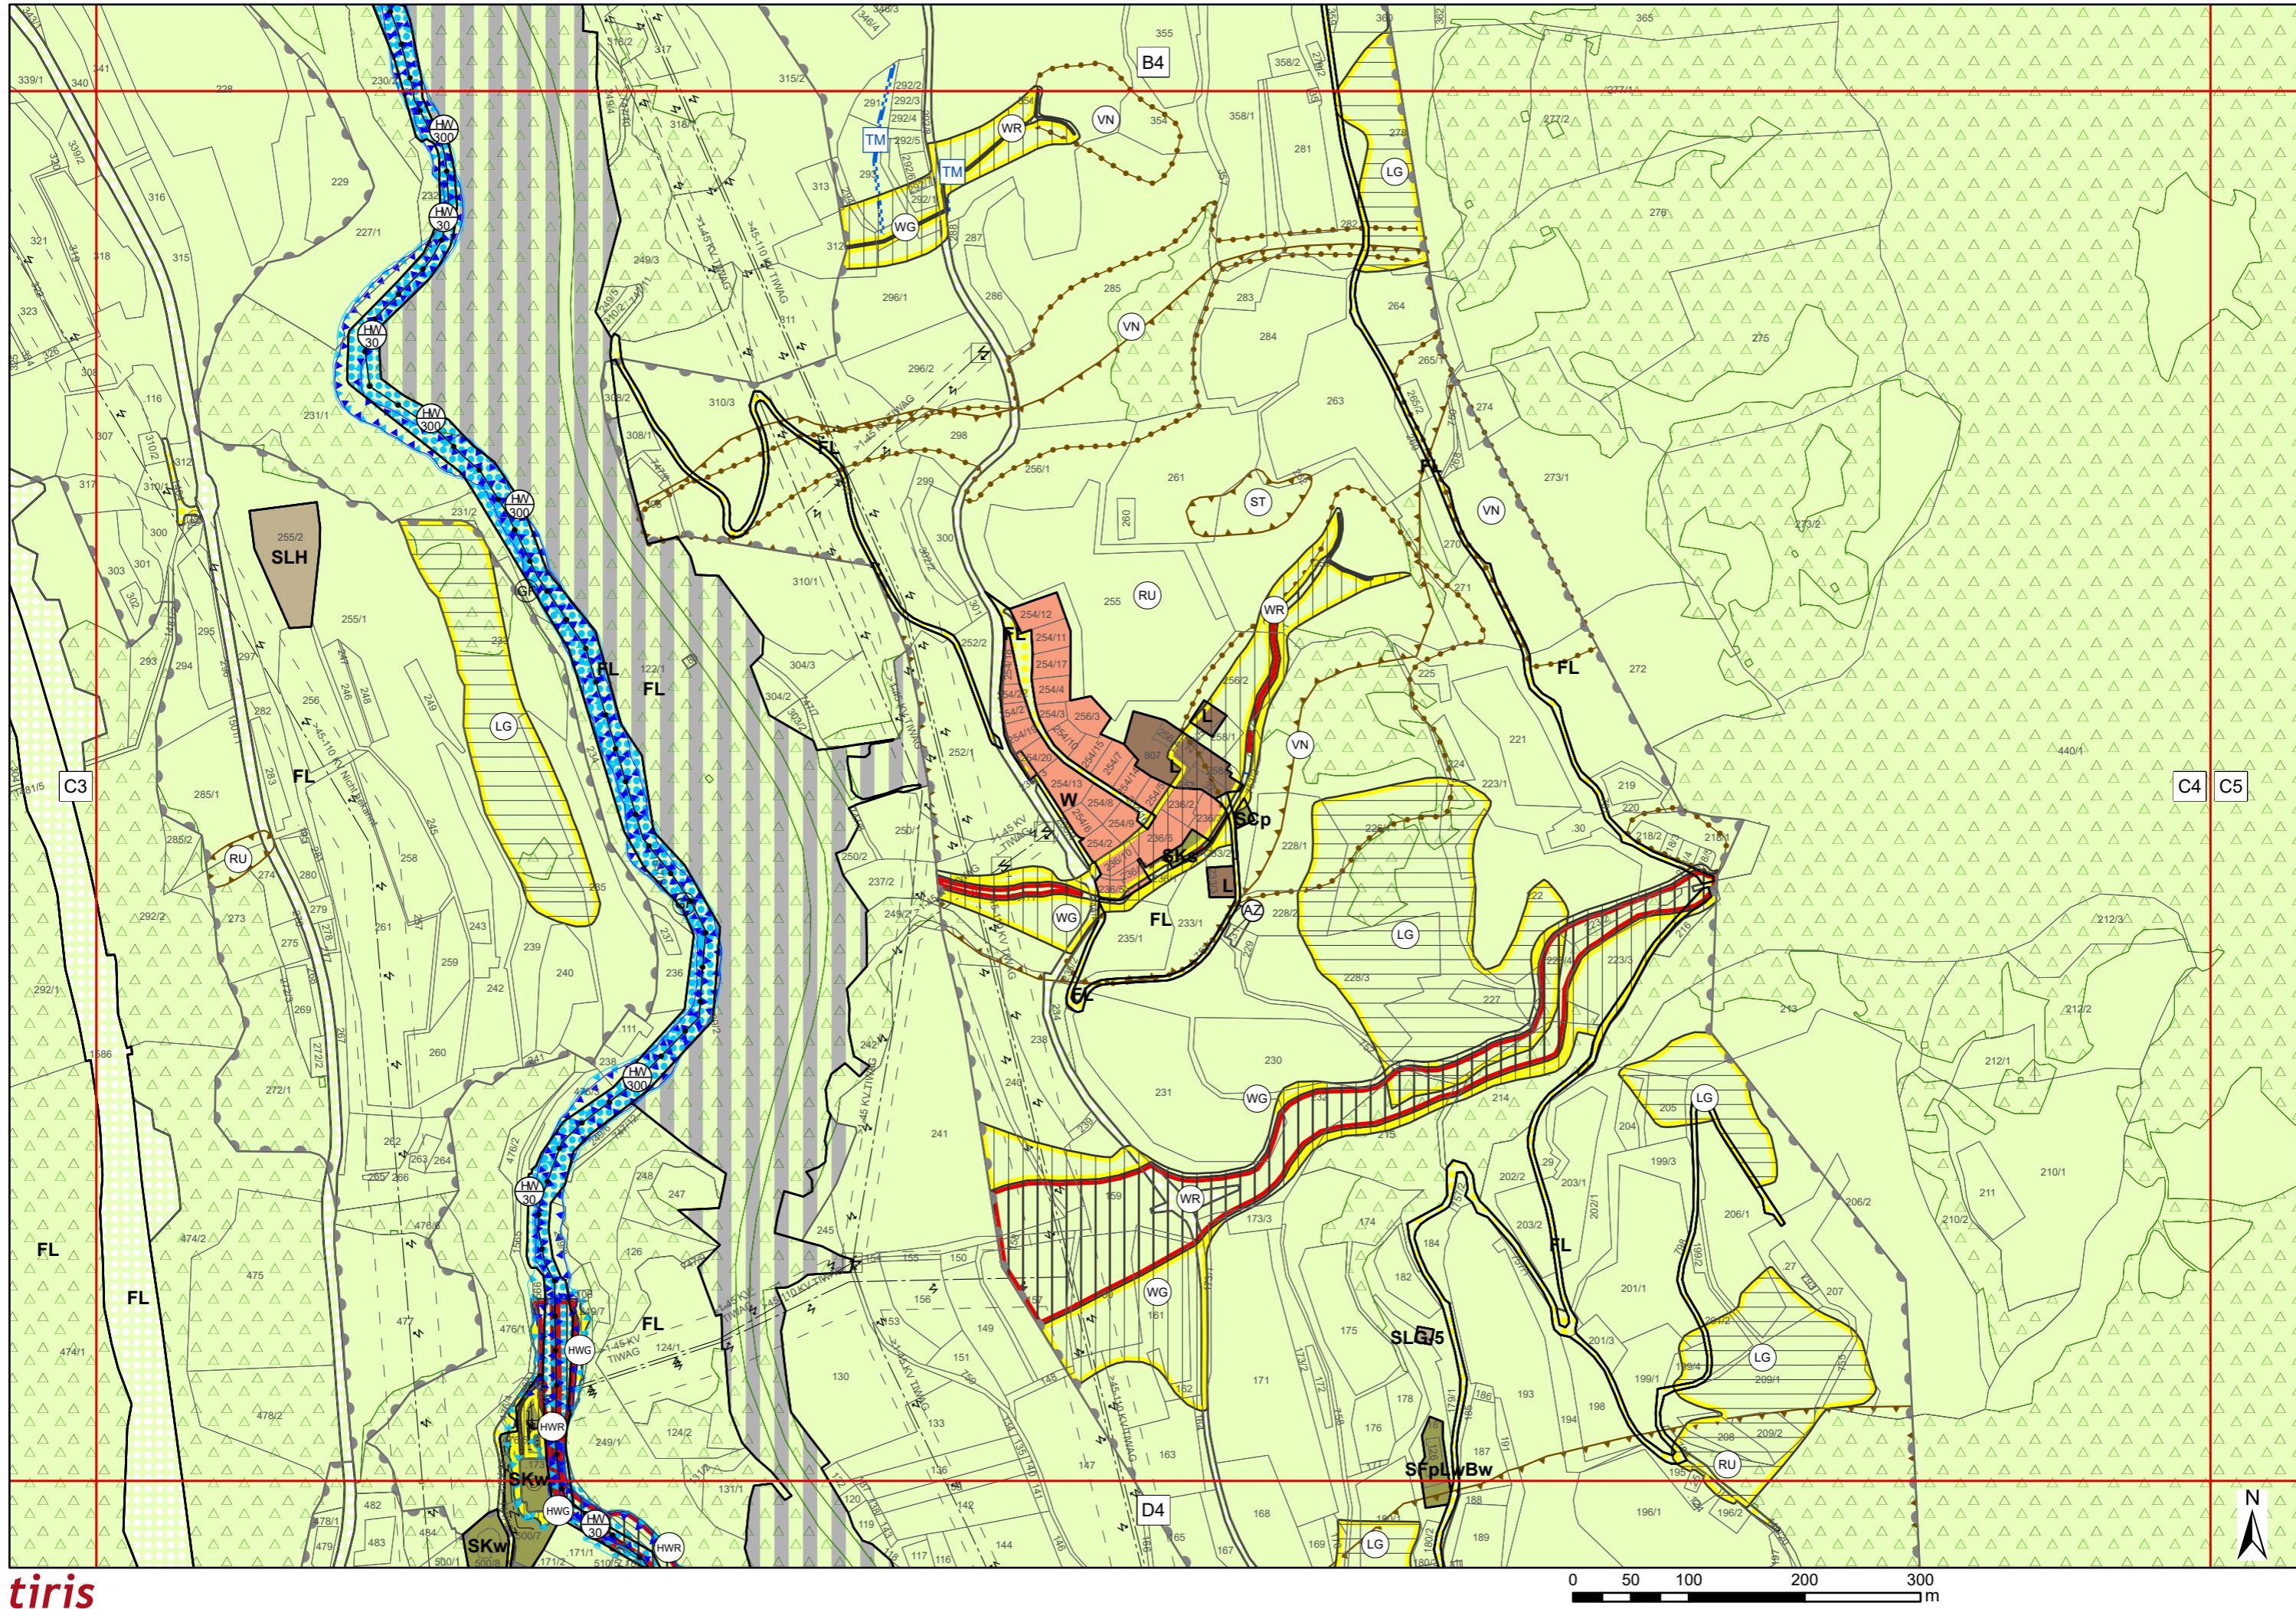


Flächenwidmungsplan Marktgemeinde Matrei am Brenner

Blatt: C5

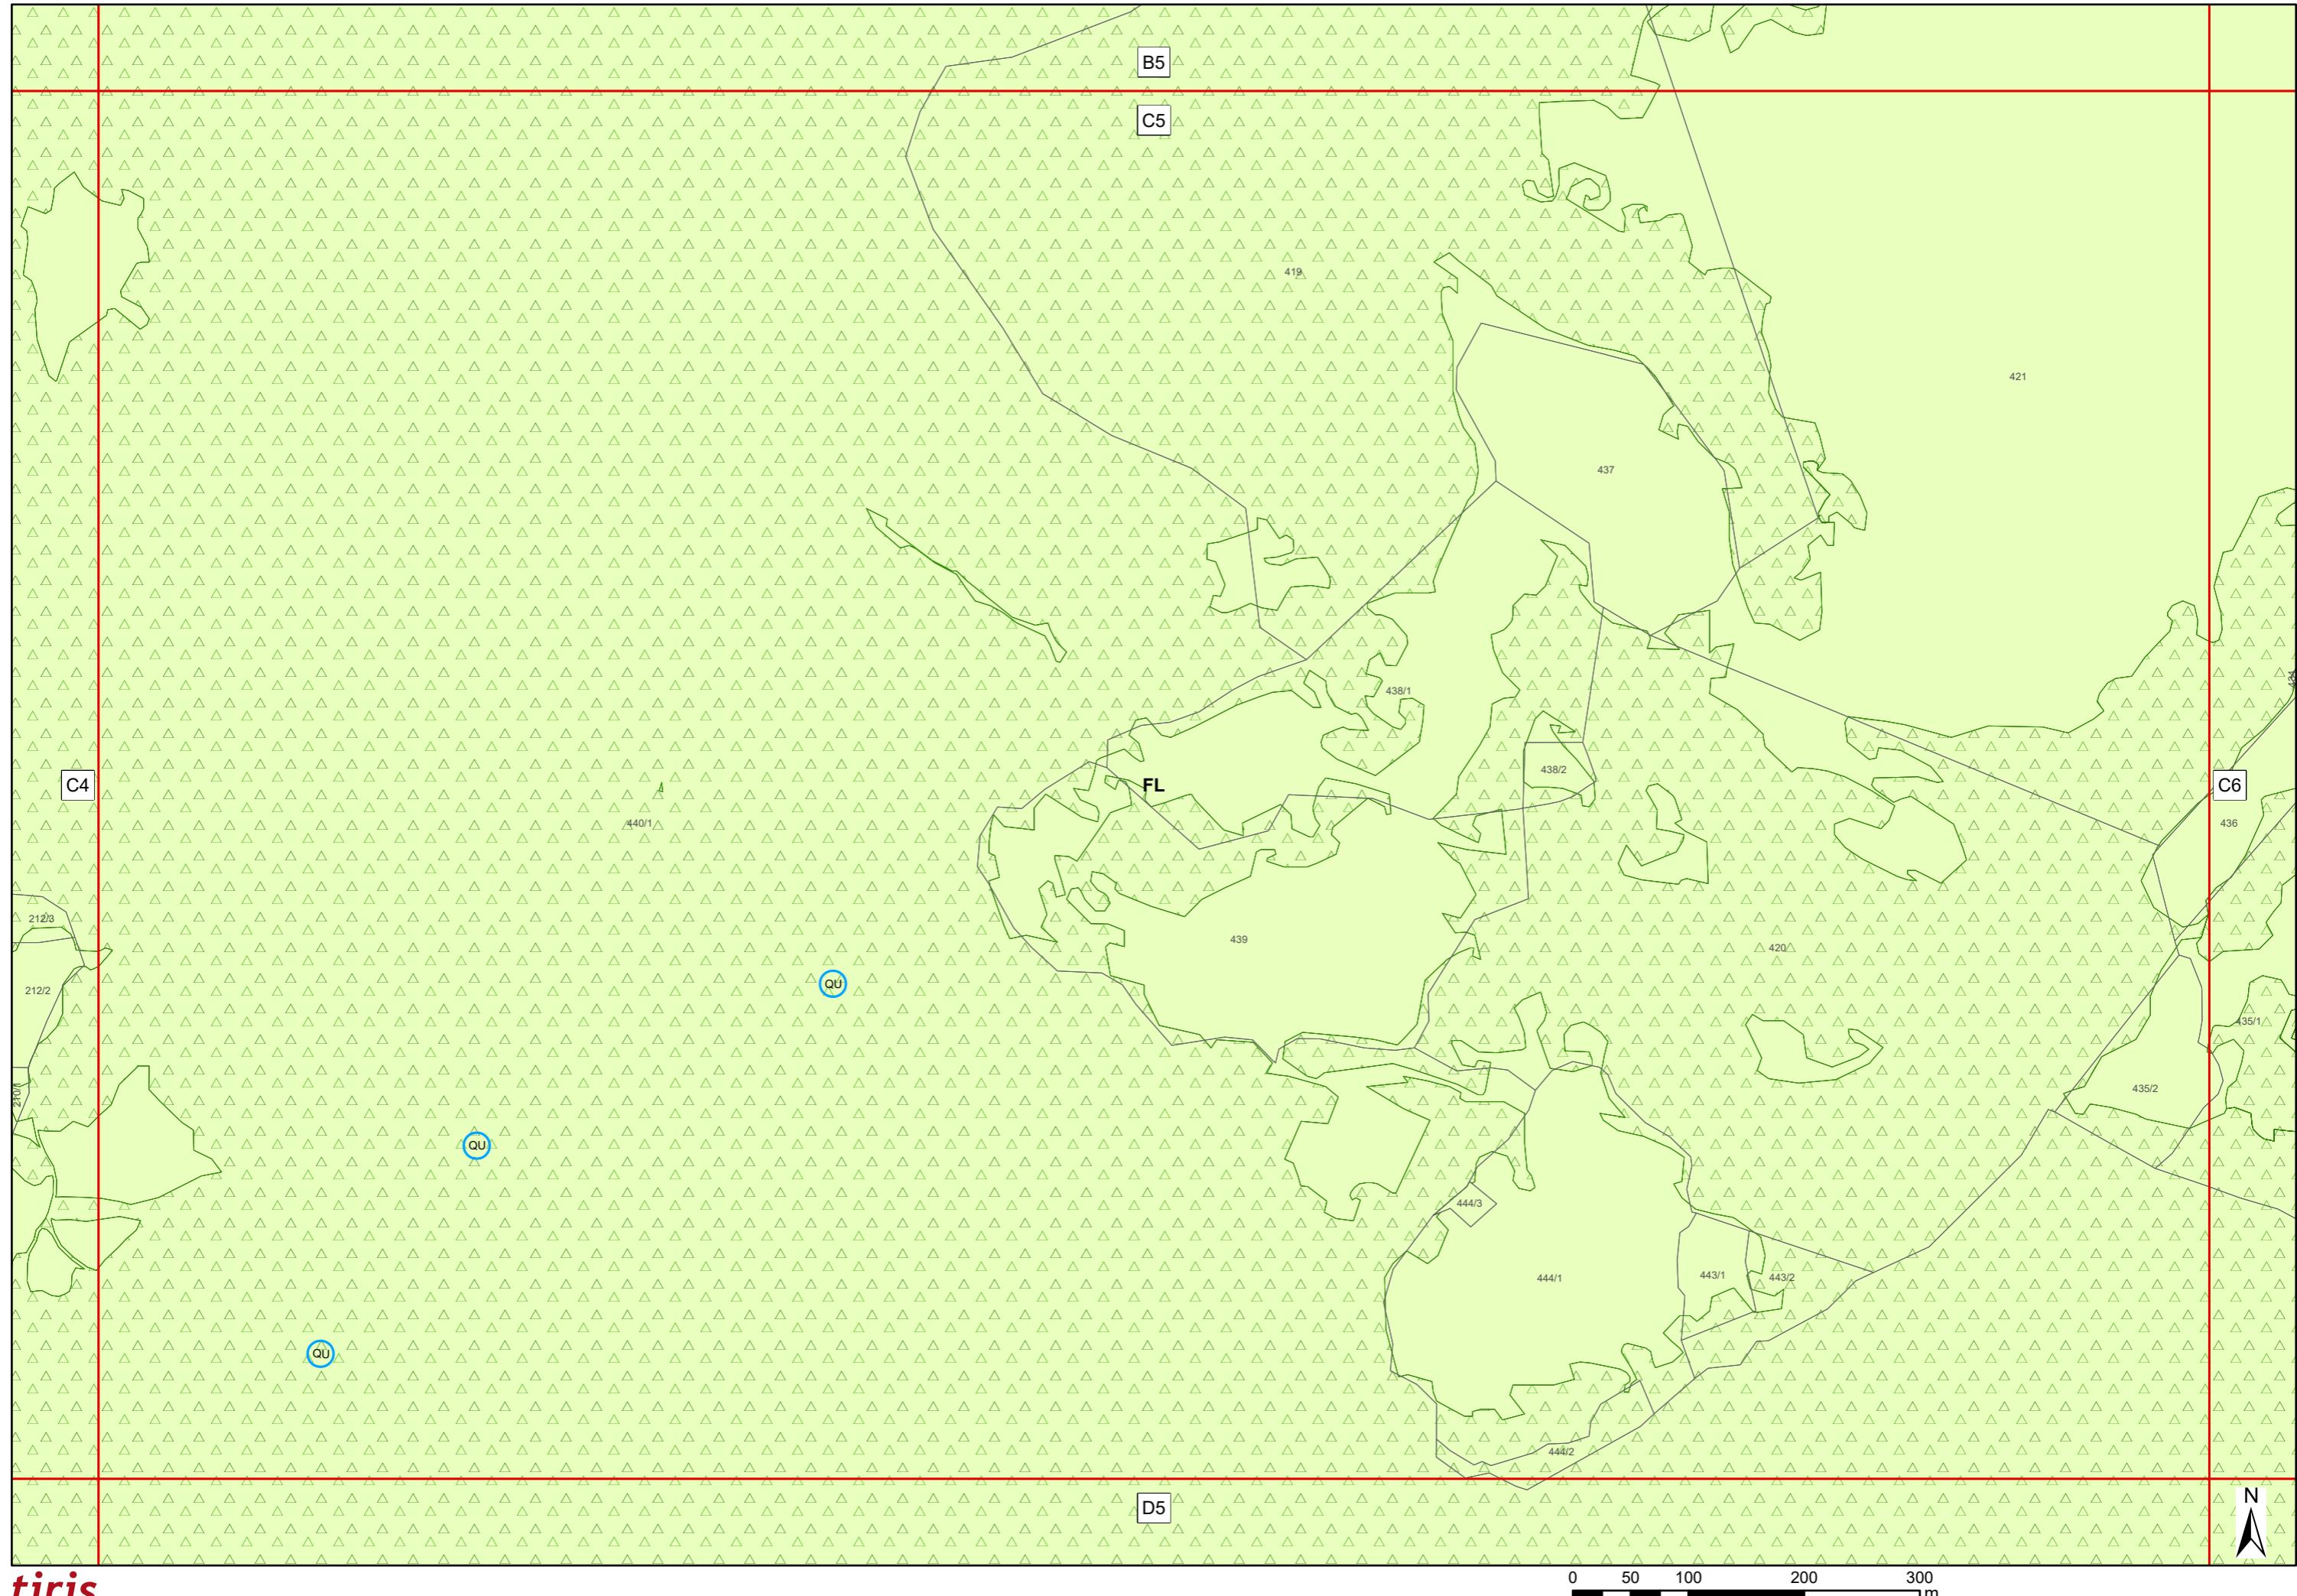


Flächenwidmungsplan Marktgemeinde Matrei am Brenner

Blatt: C6

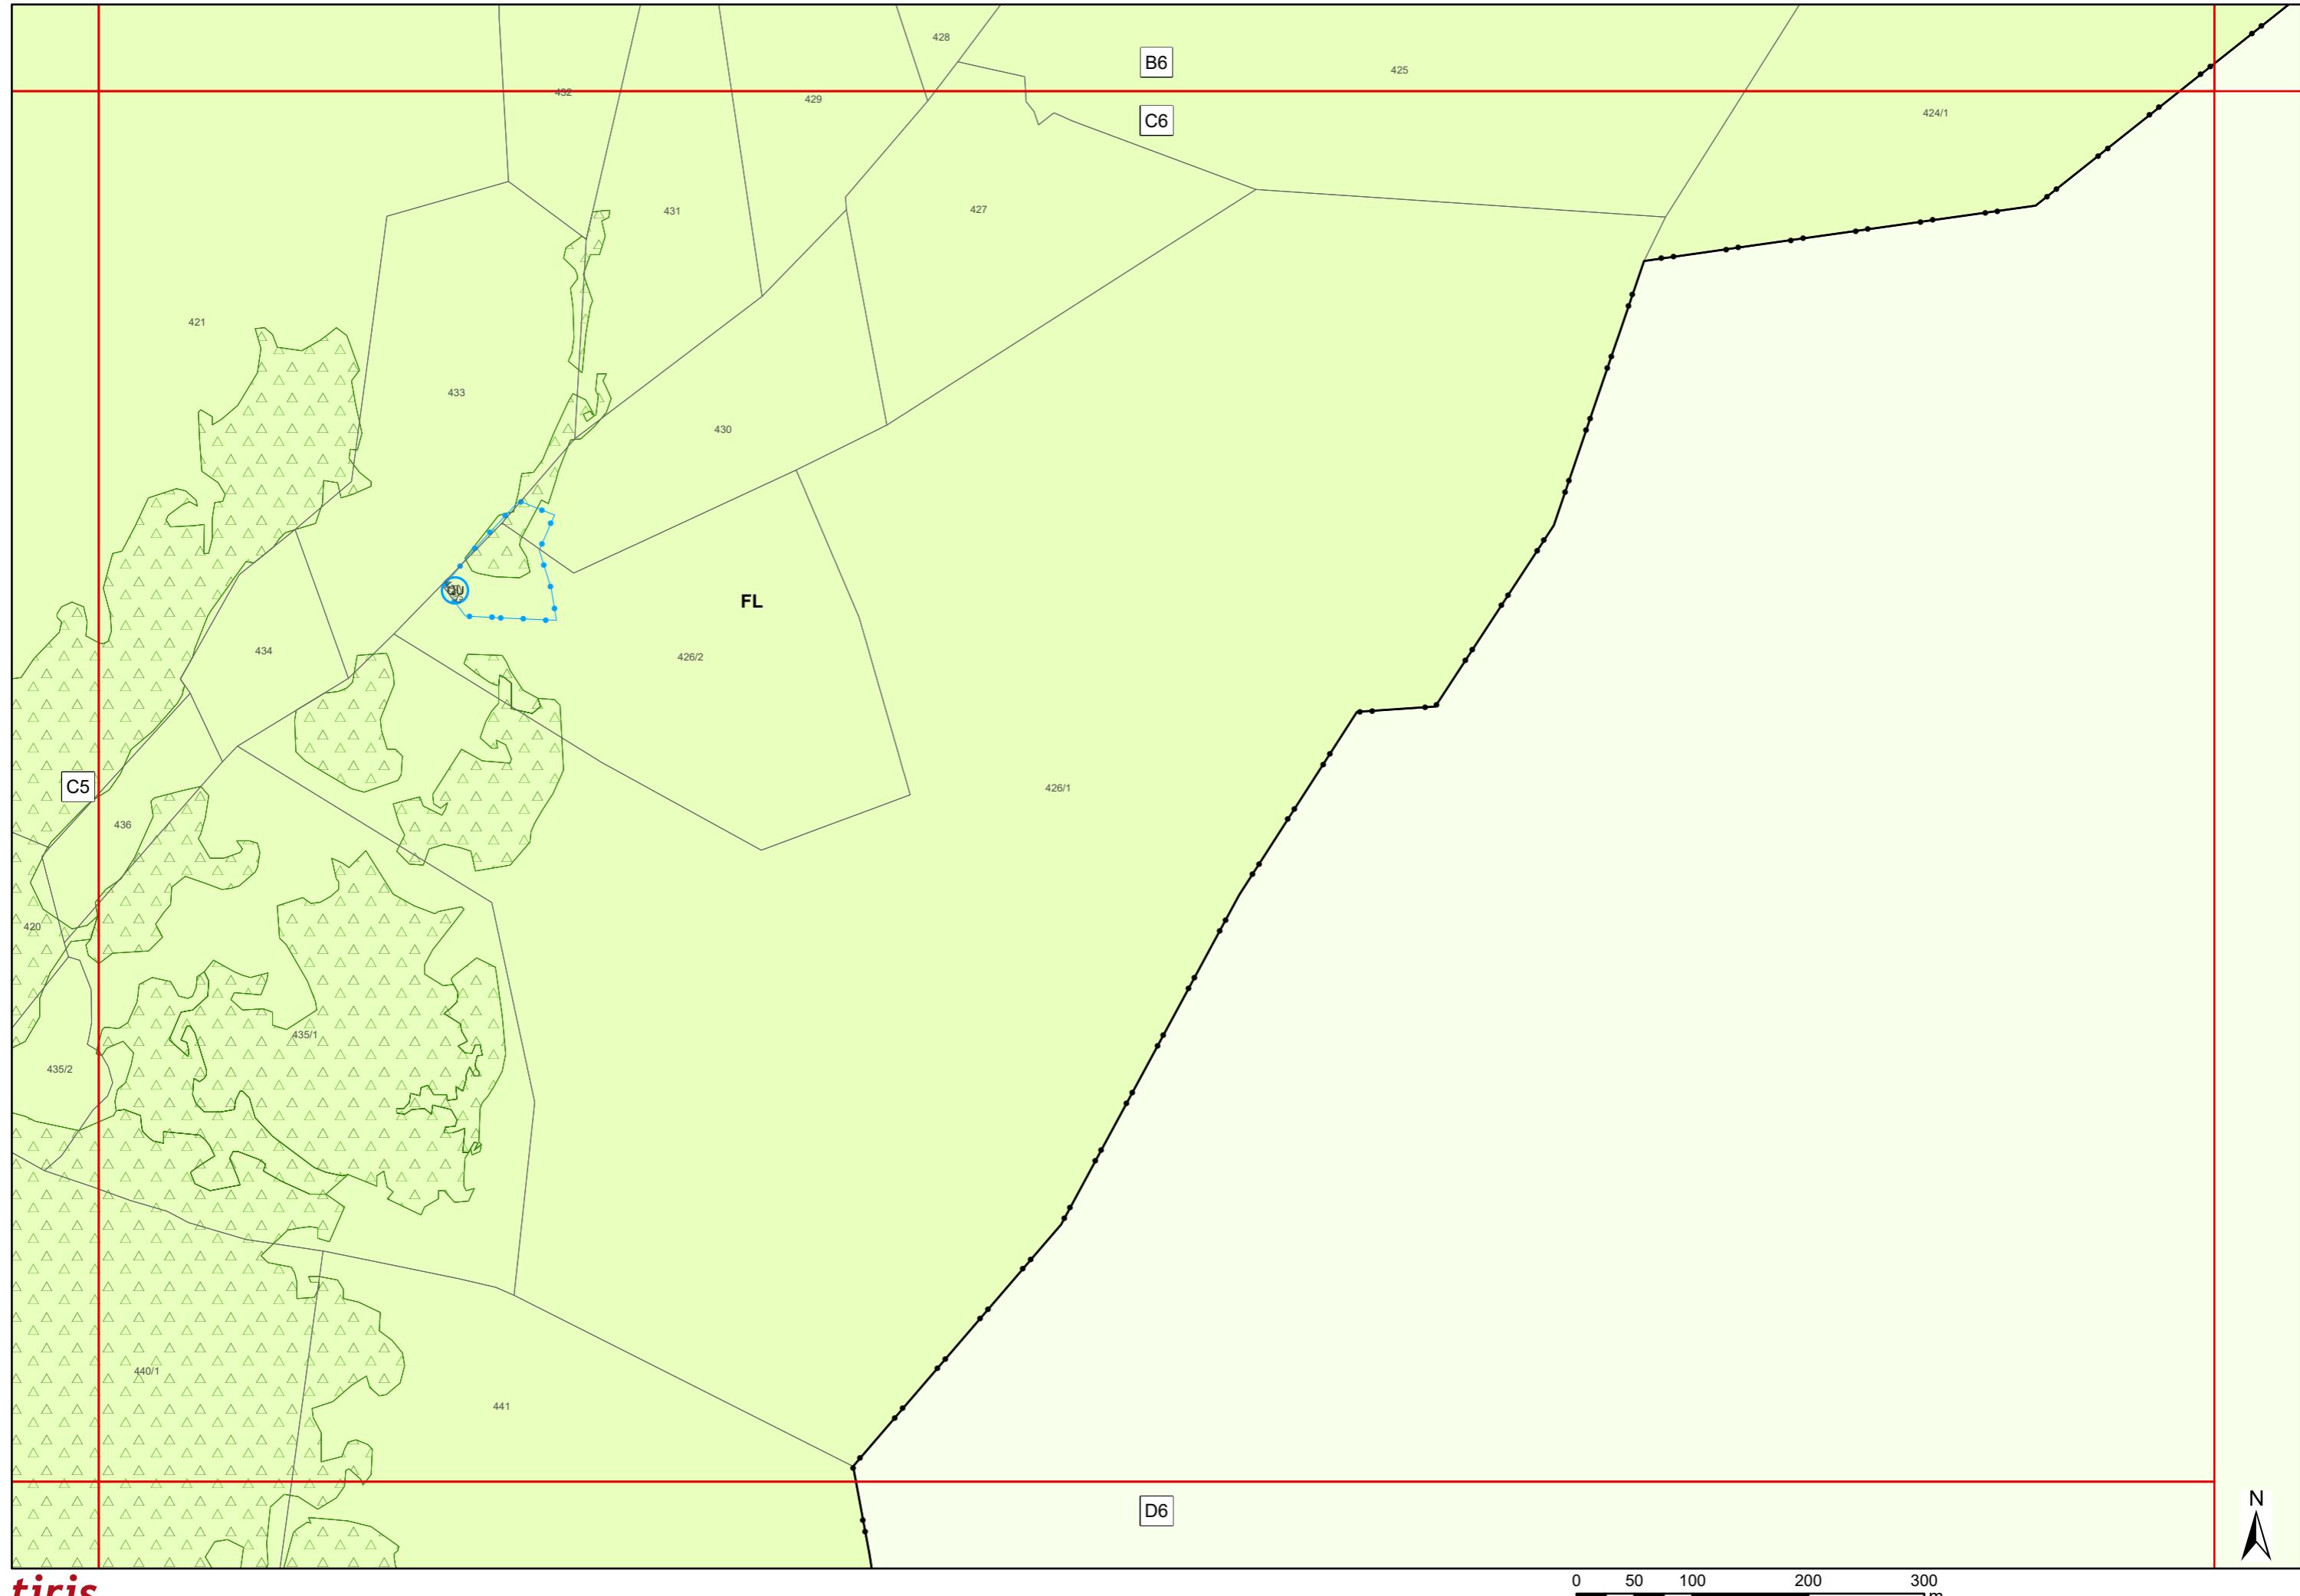


Flächenwidmungsplan Marktgemeinde Matrei am Brenner

Blatt: D2

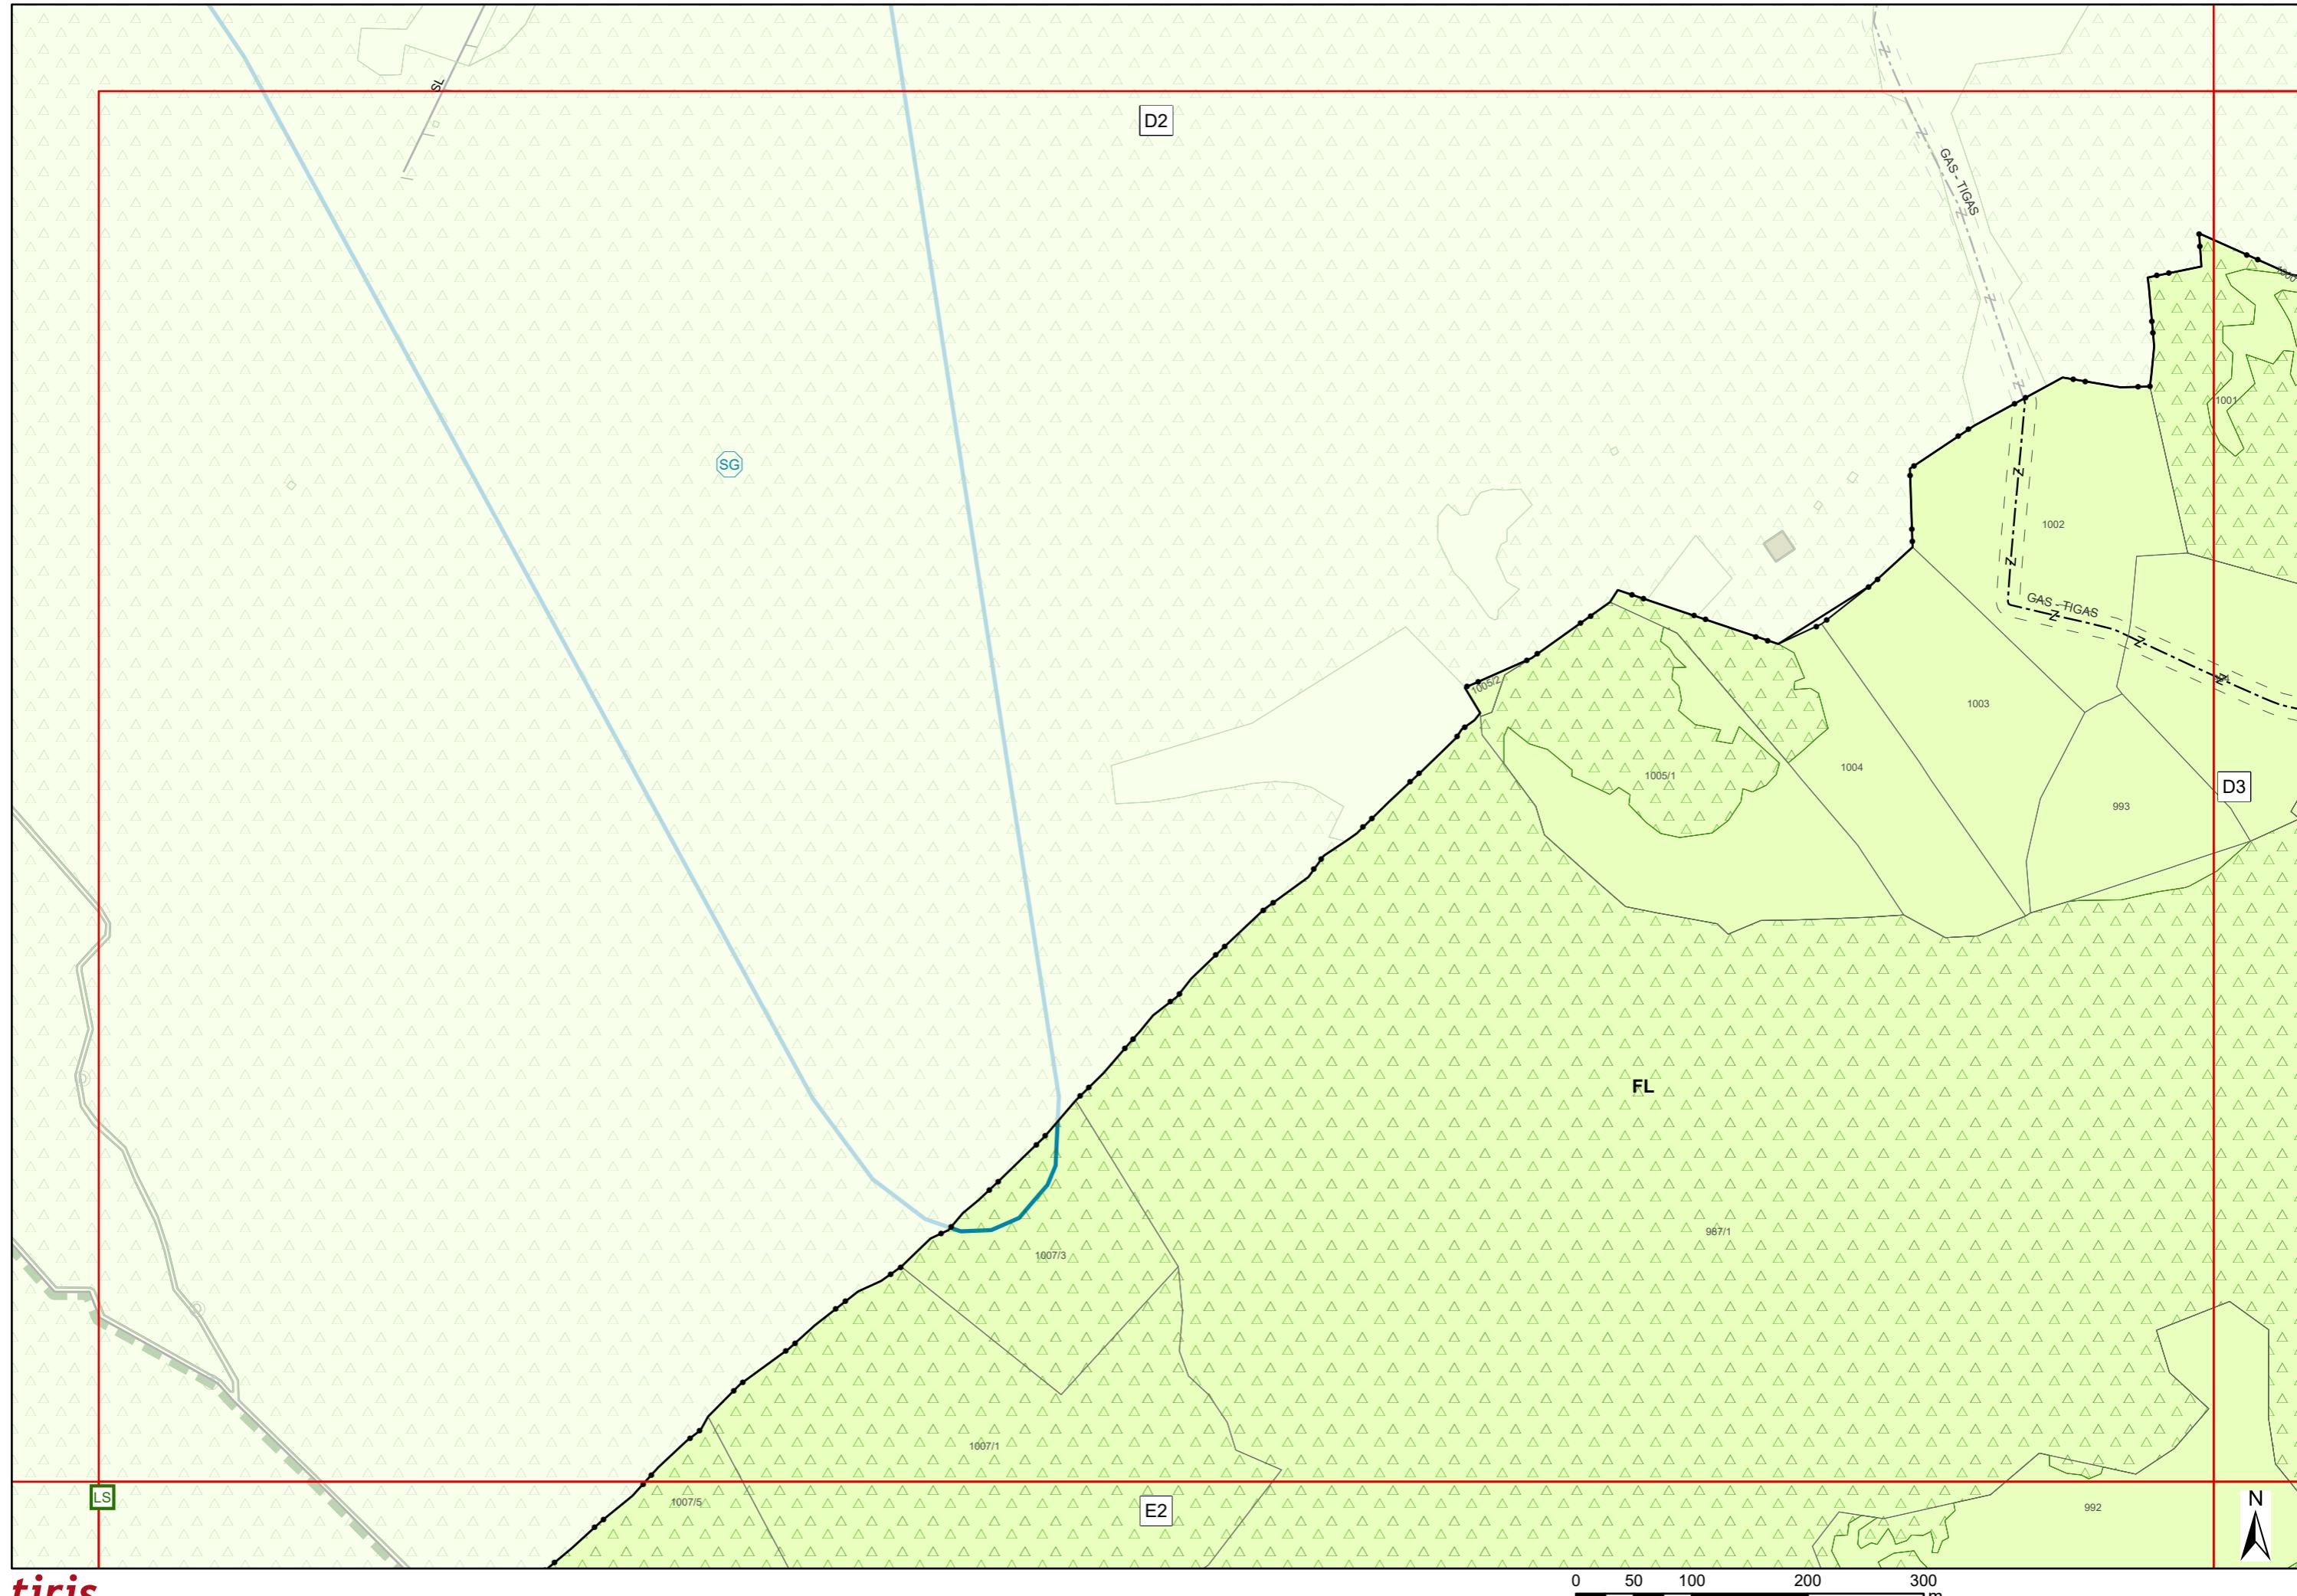


Flächenwidmungsplan Marktgemeinde Matrei am Brenner

Blatt: D3

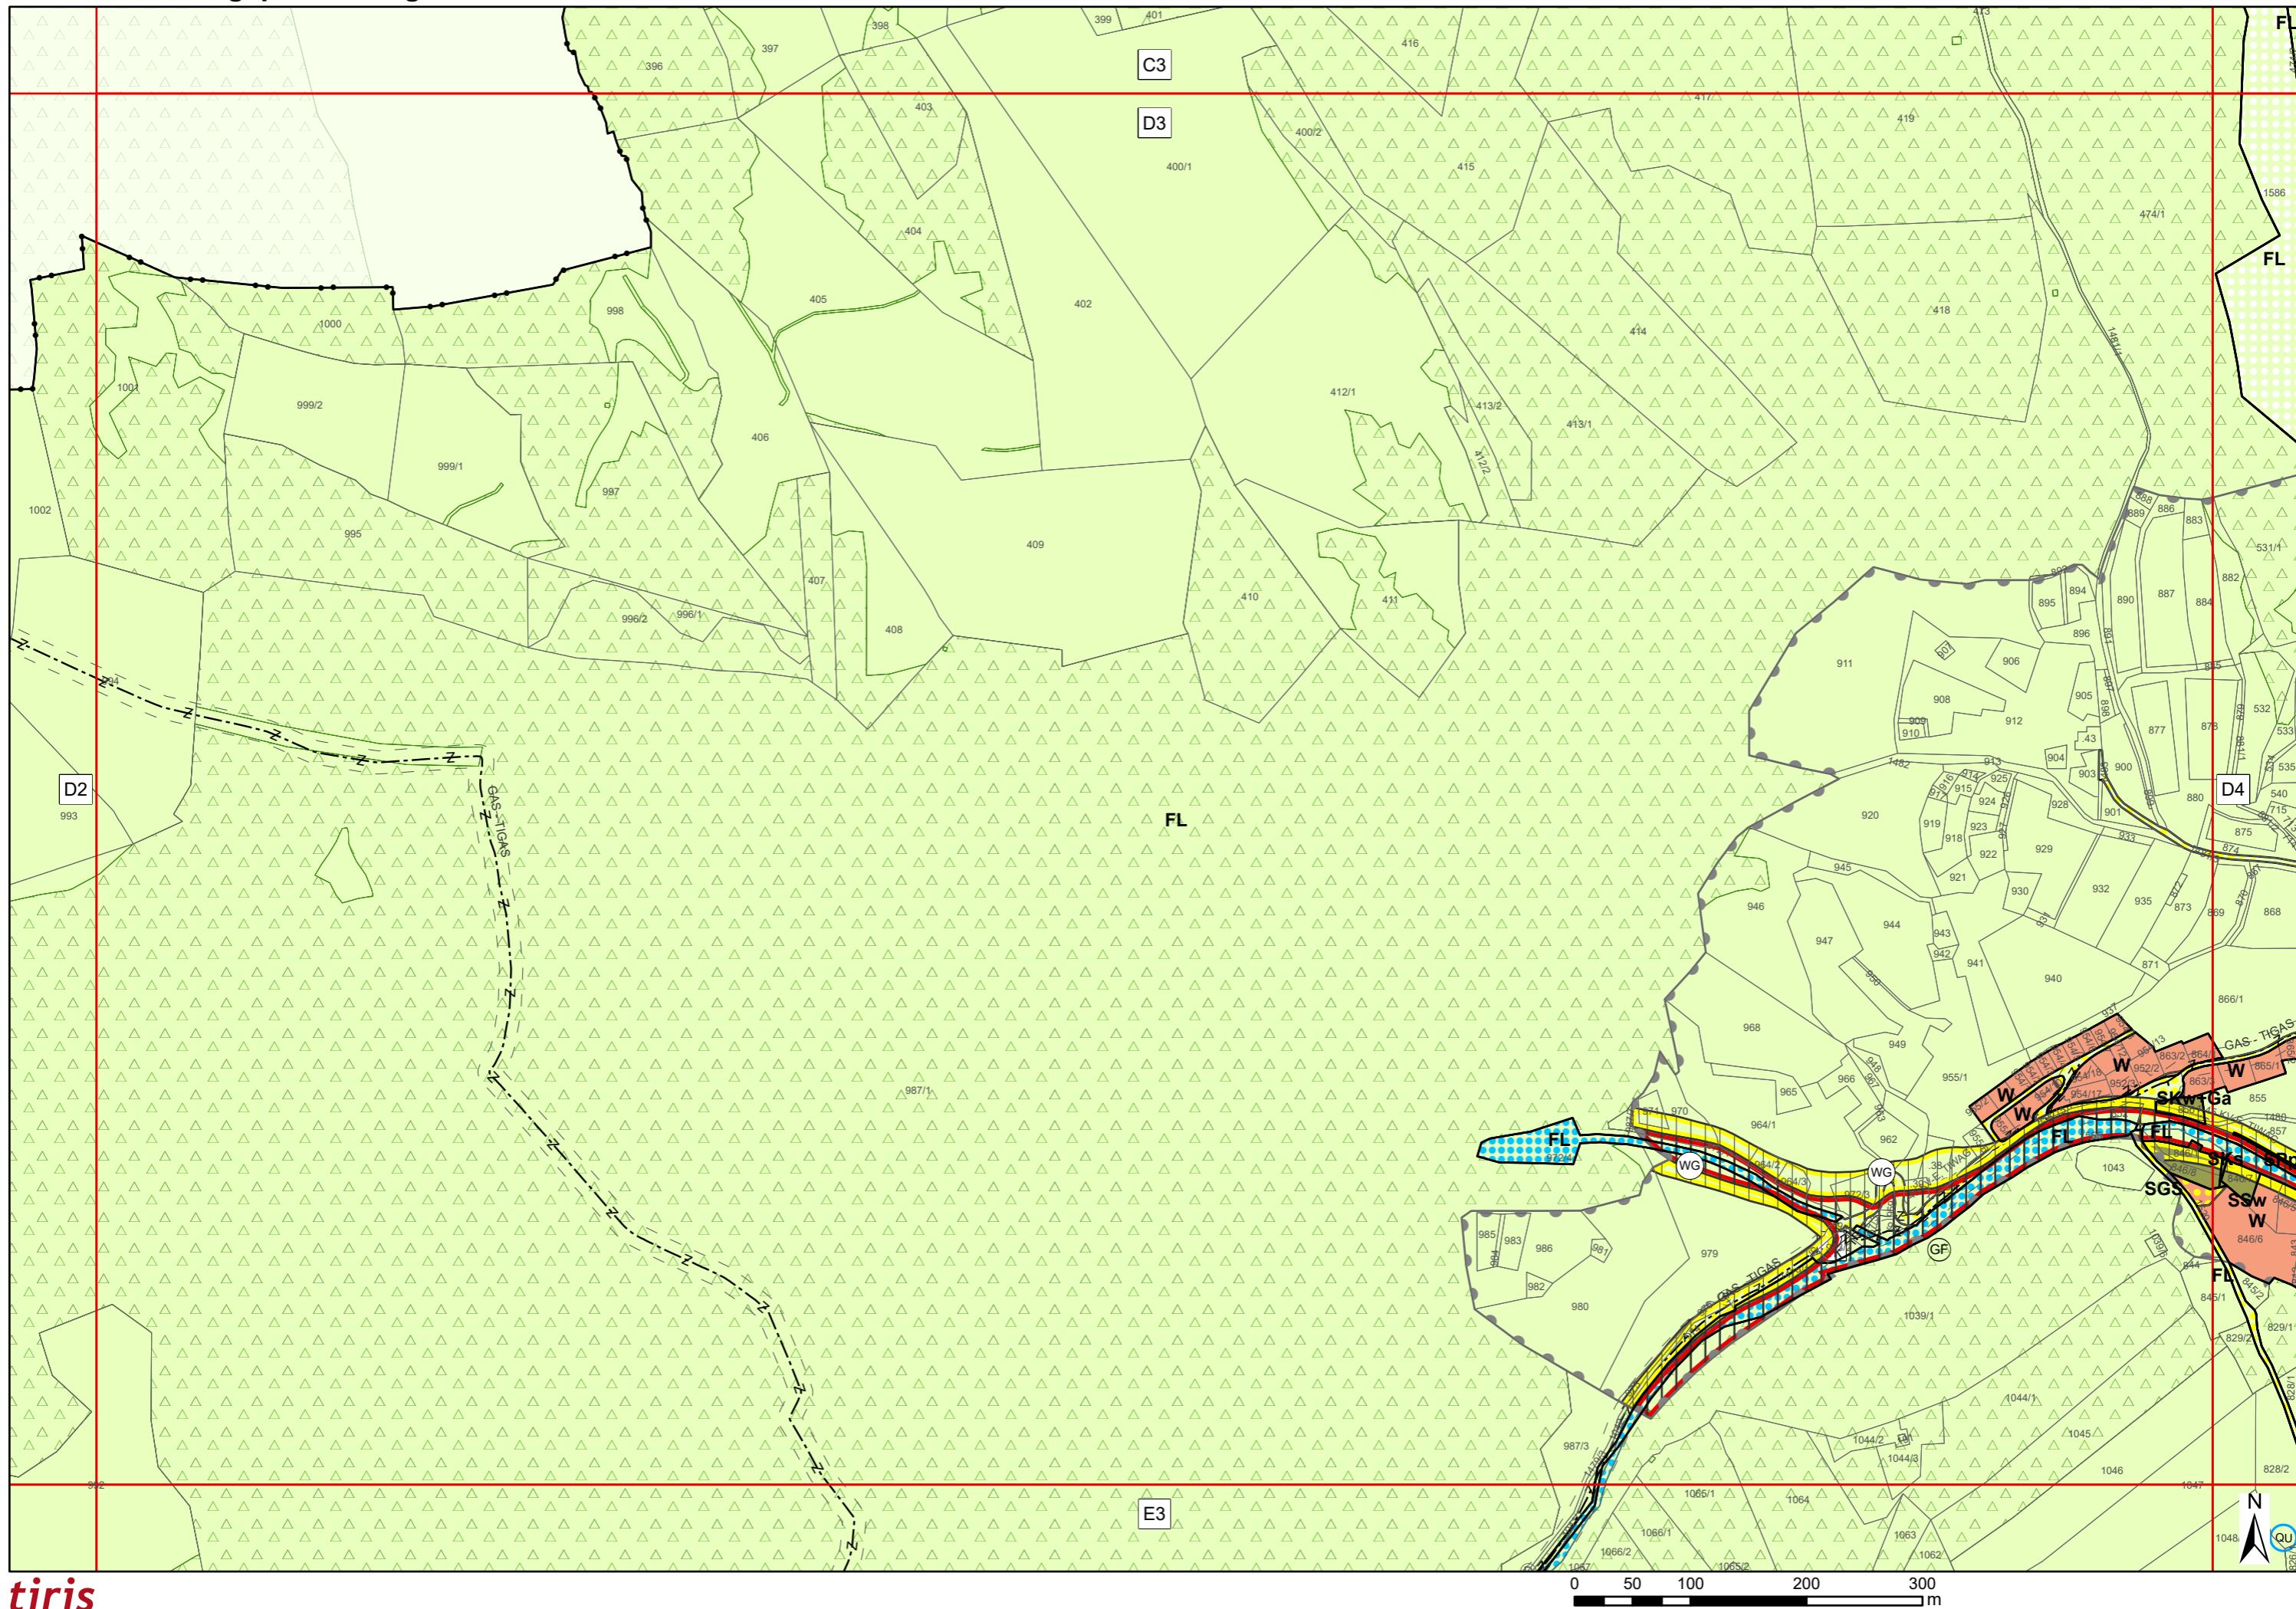


Flächenwidmungsplan Marktgemeinde Matrei am Brenner

Blatt: D4

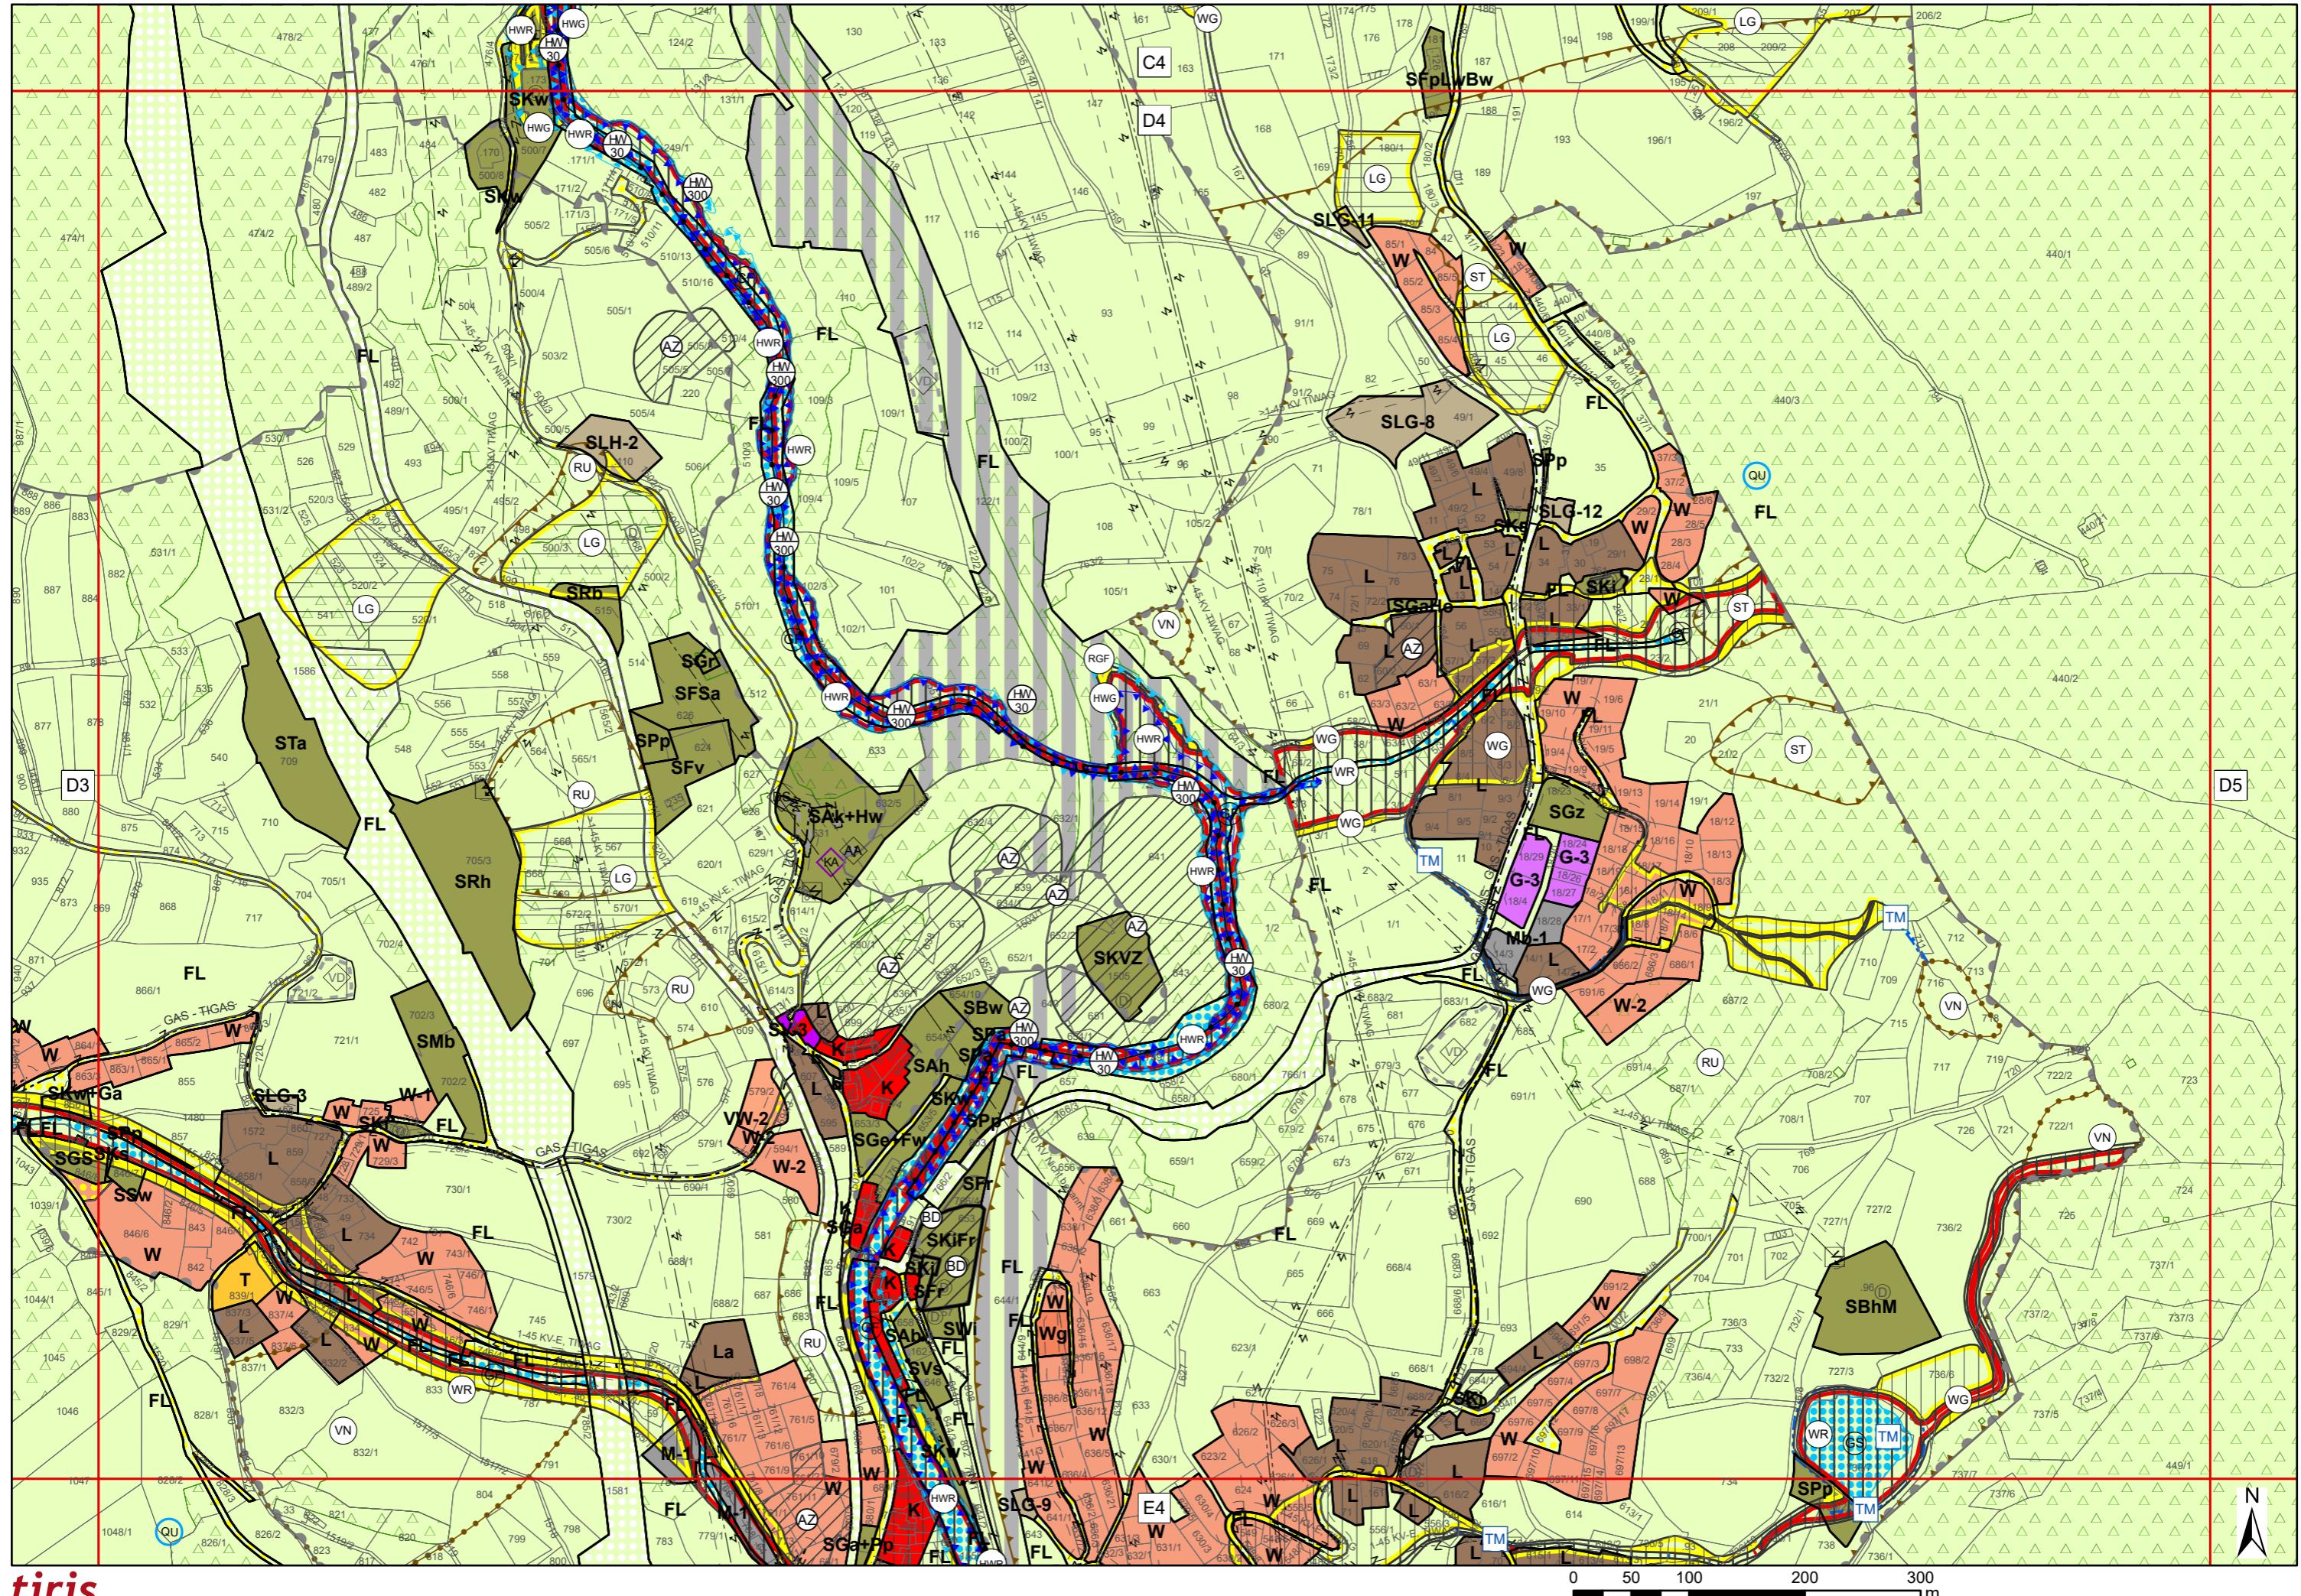


Flächenwidmungsplan Marktgemeinde Matrei am Brenner

Blatt: D5

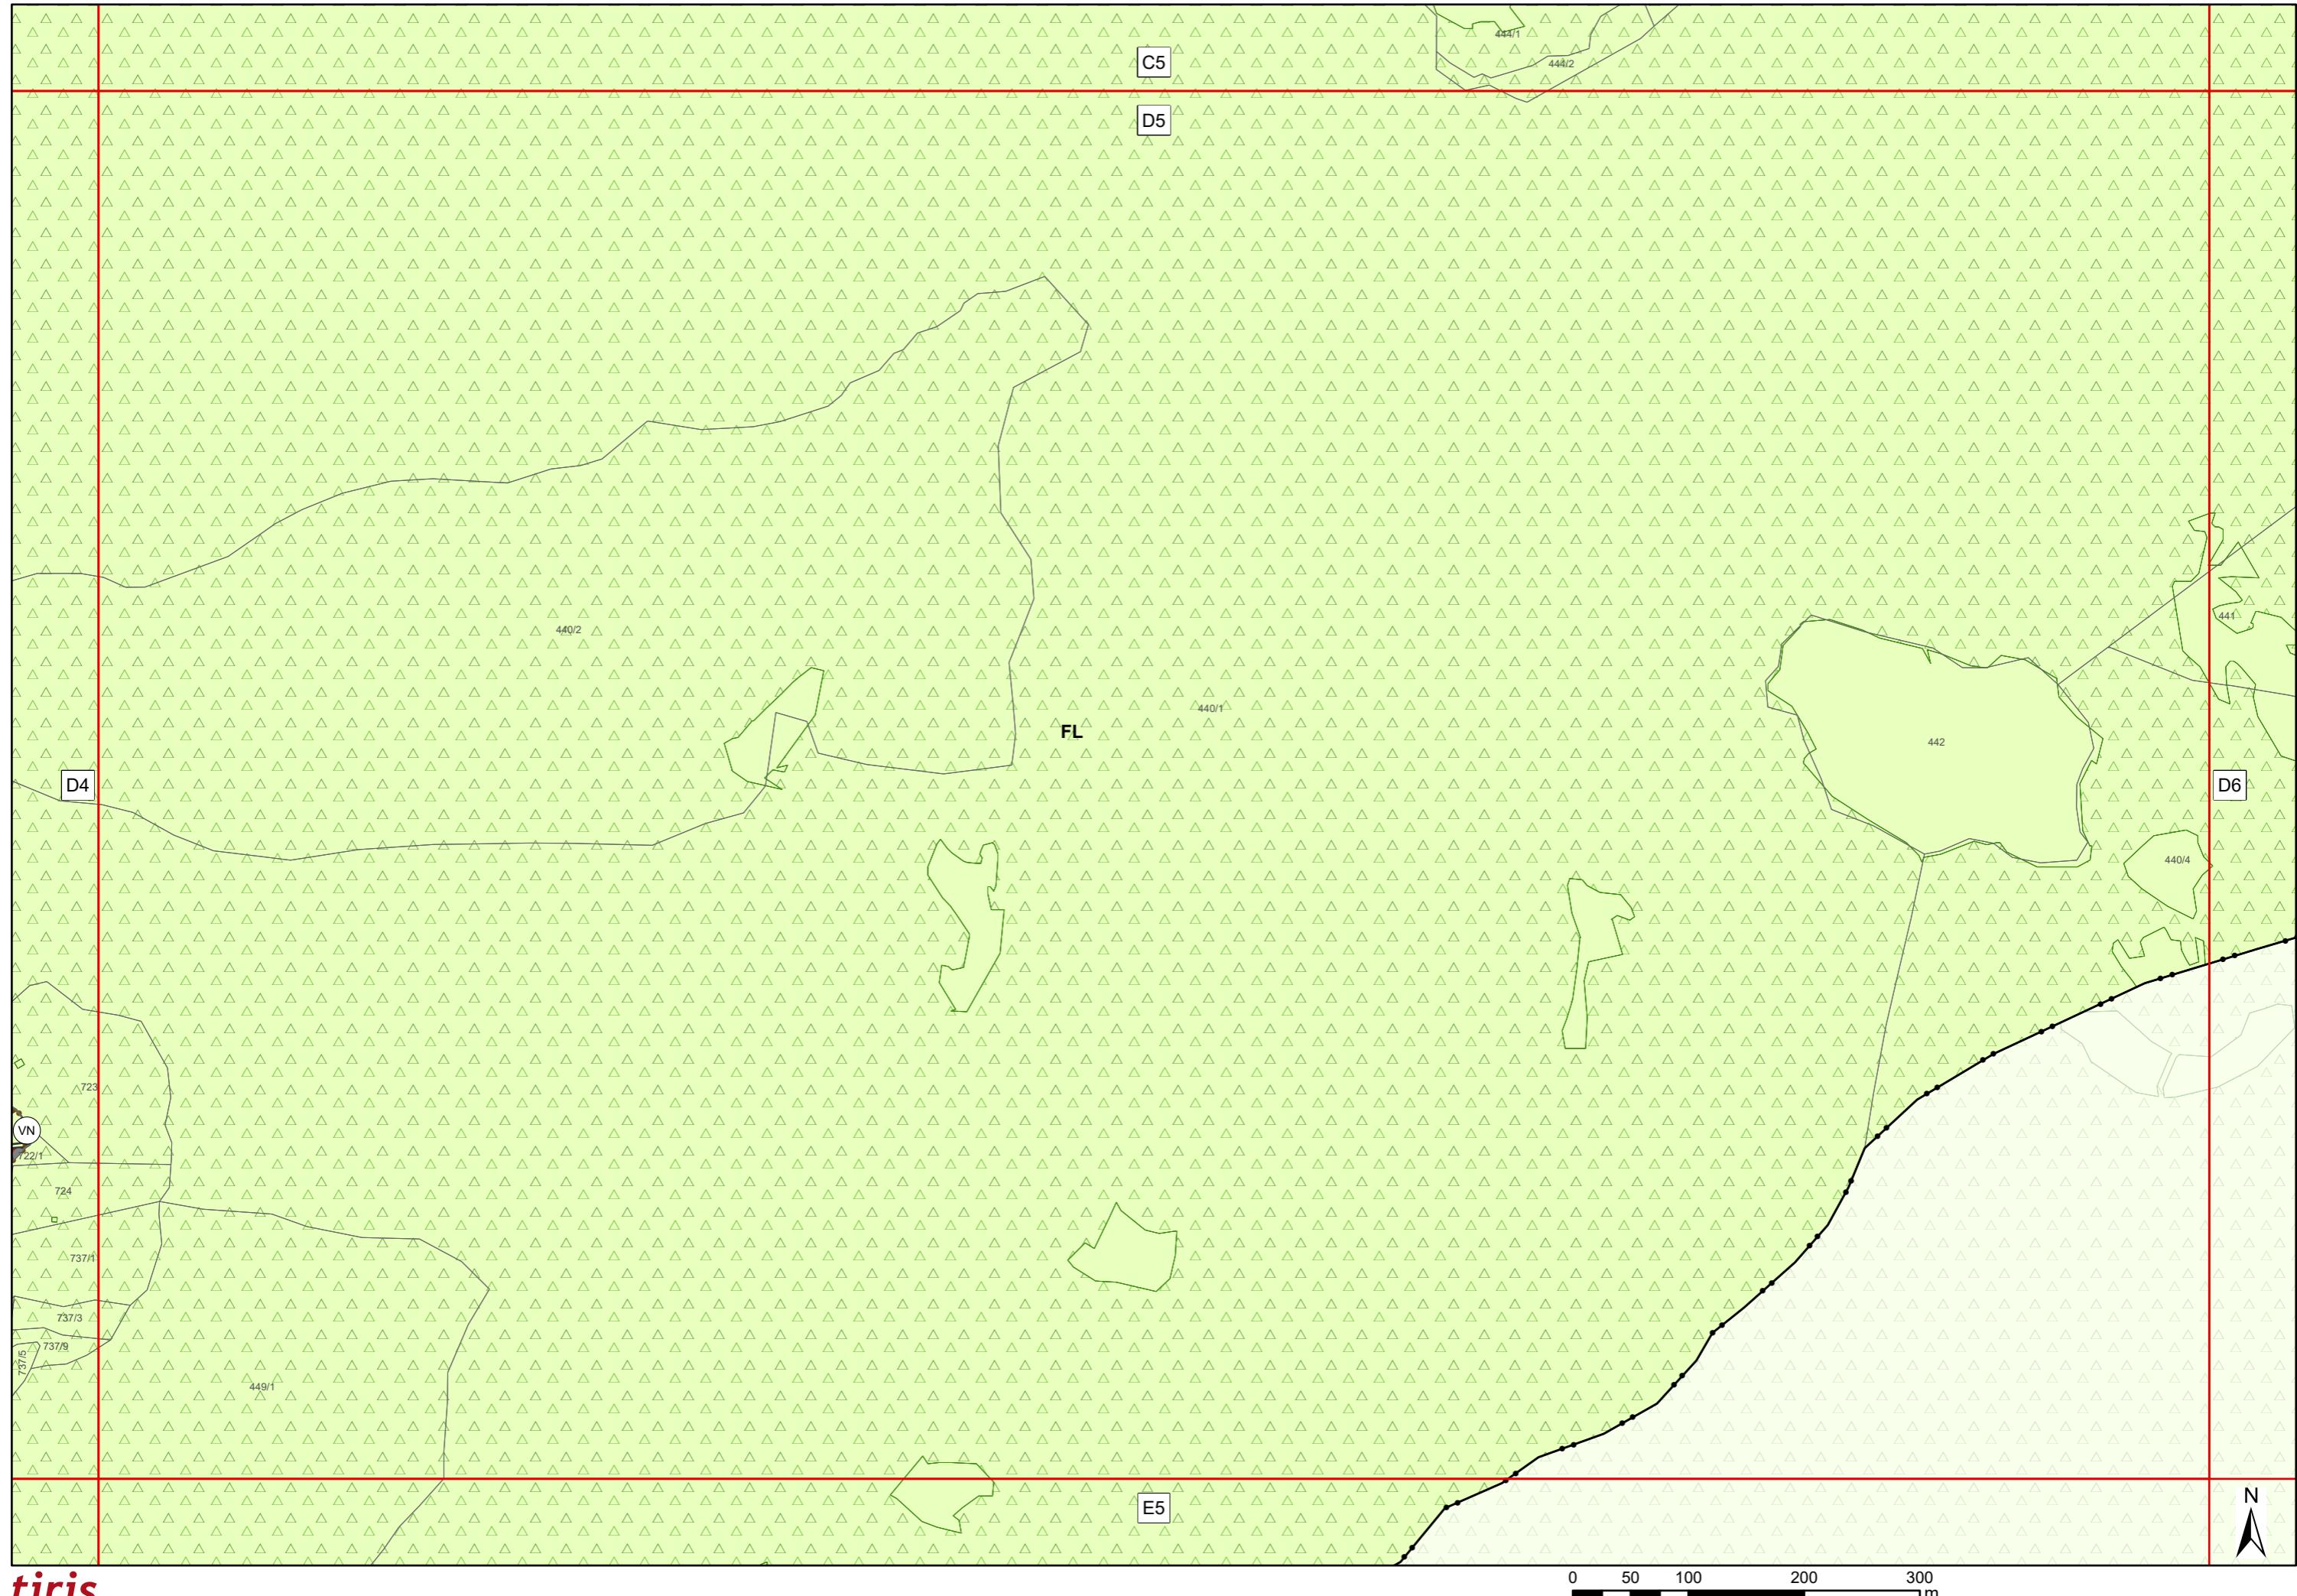


Flächenwidmungsplan Marktgemeinde Matrei am Brenner

Blatt: D6

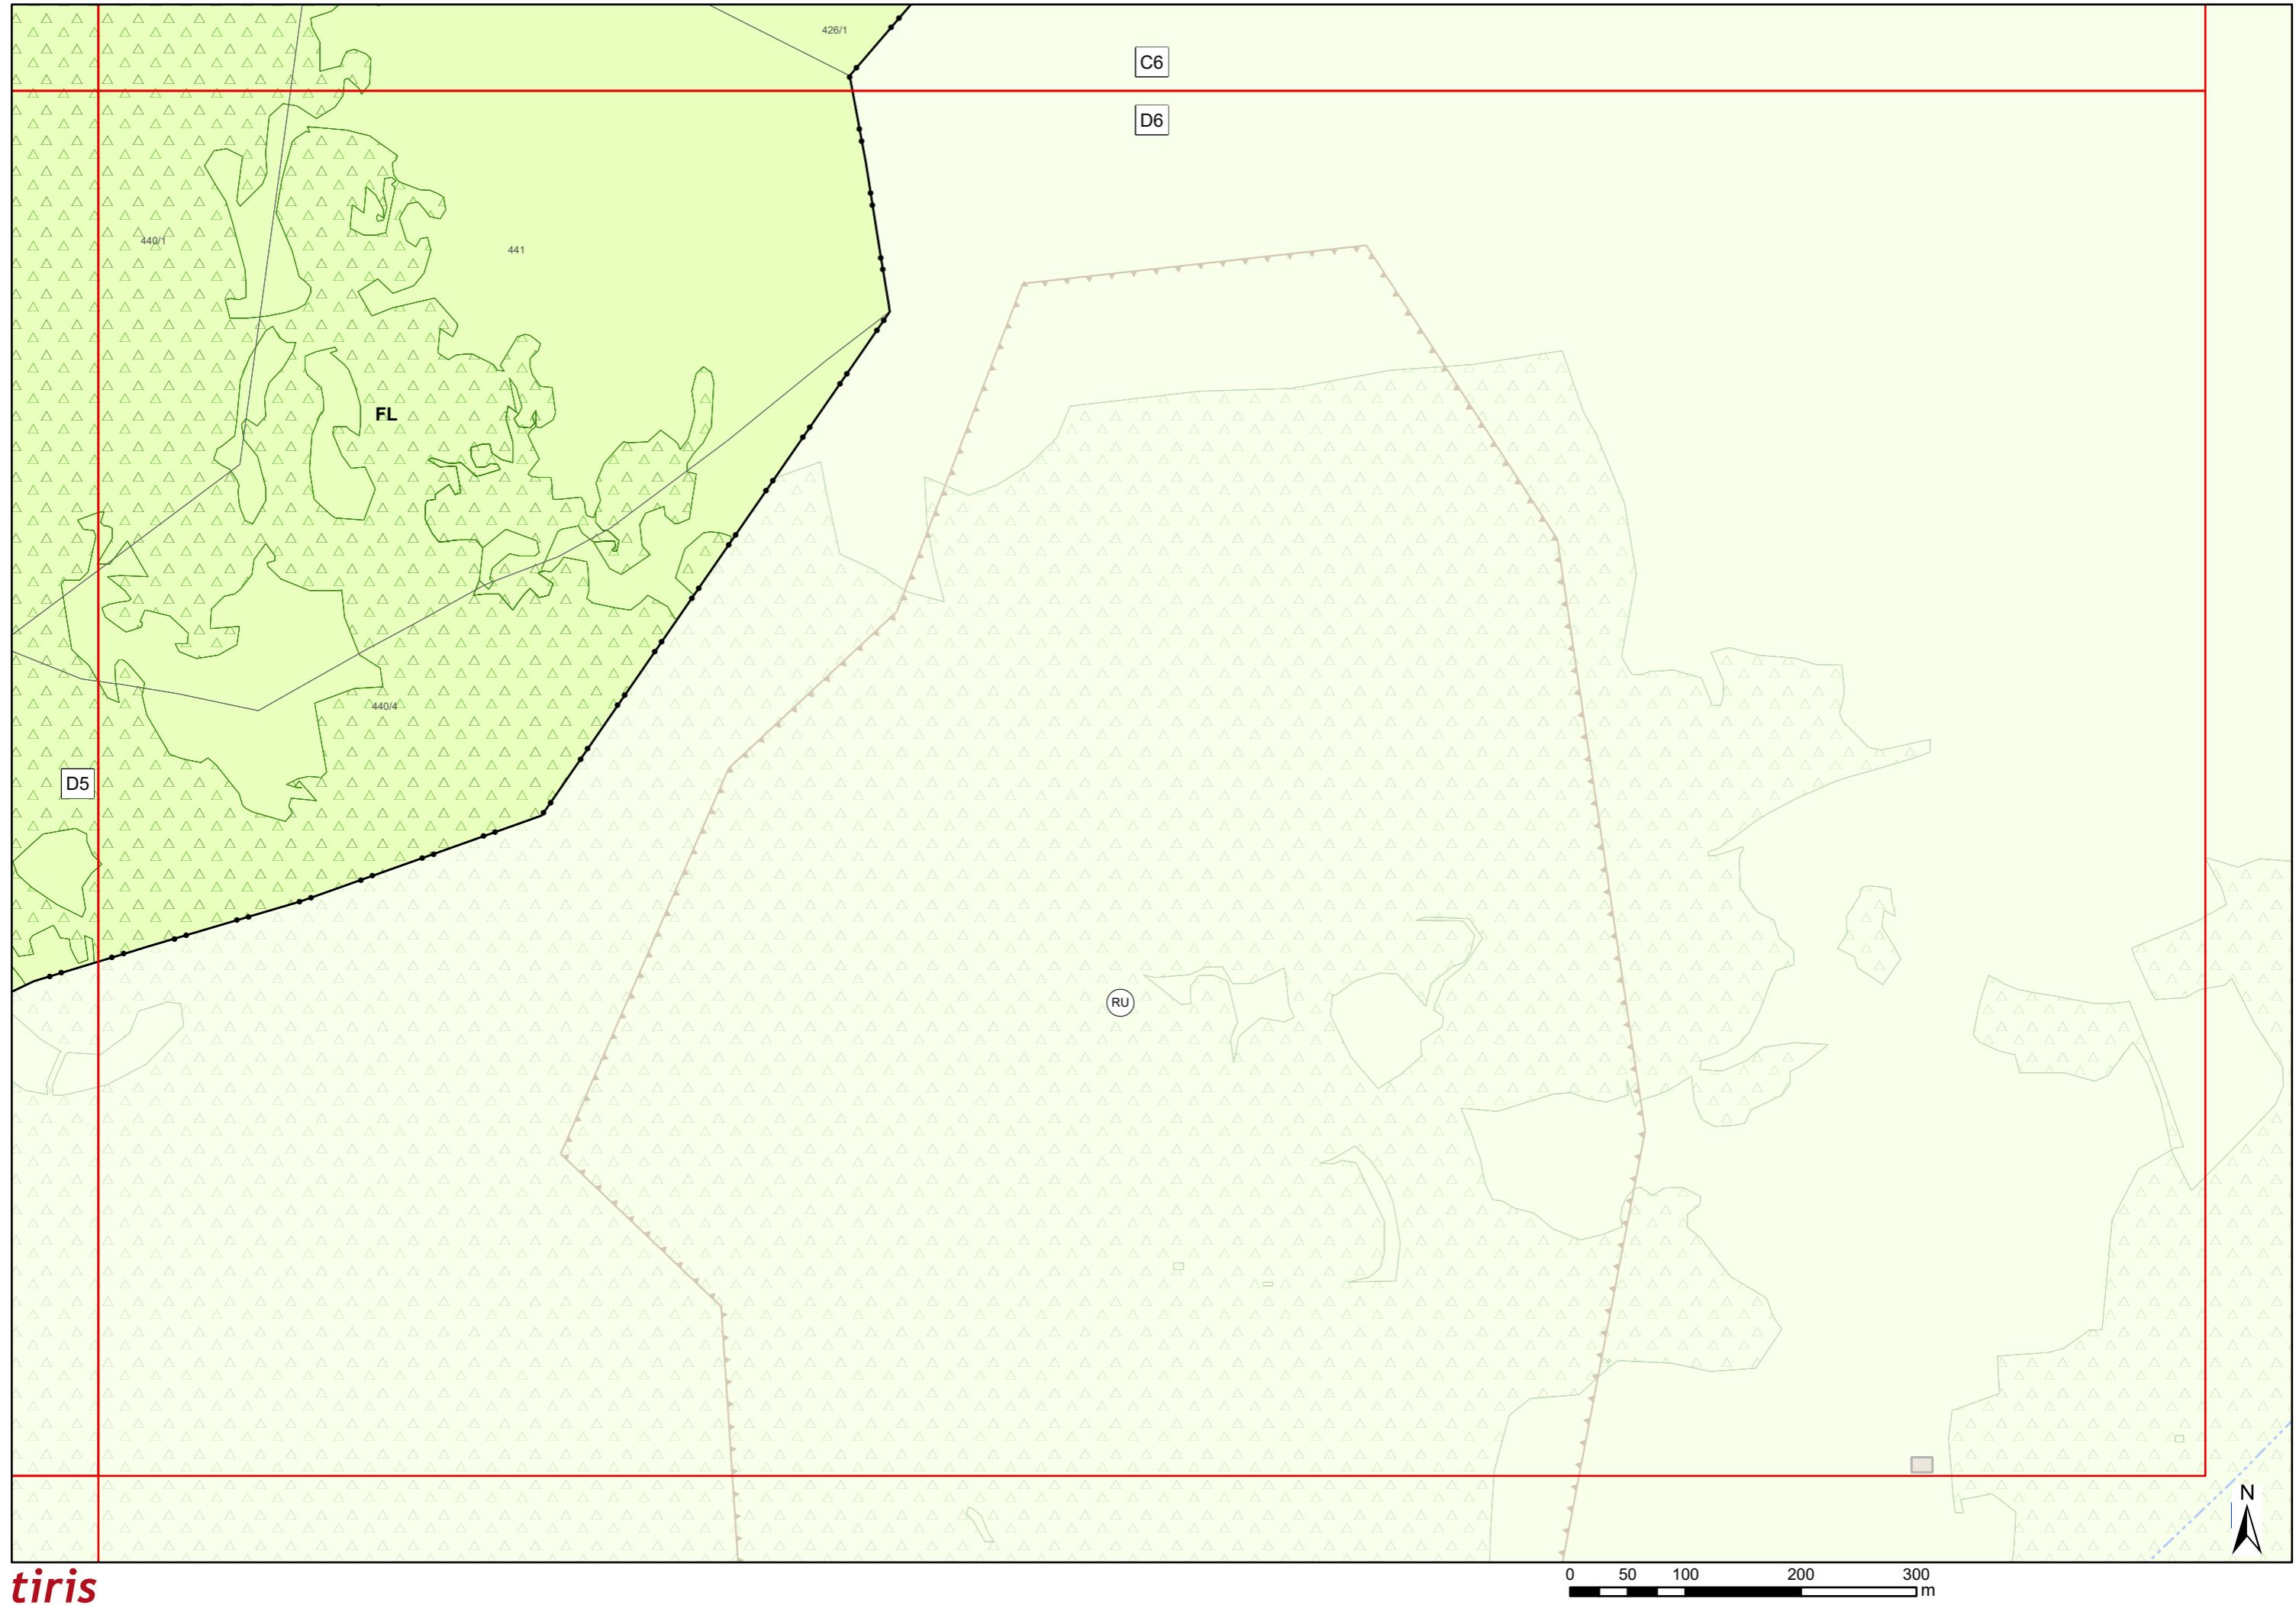


Flächenwidmungsplan Marktgemeinde Matrei am Brenner

Blatt: E1

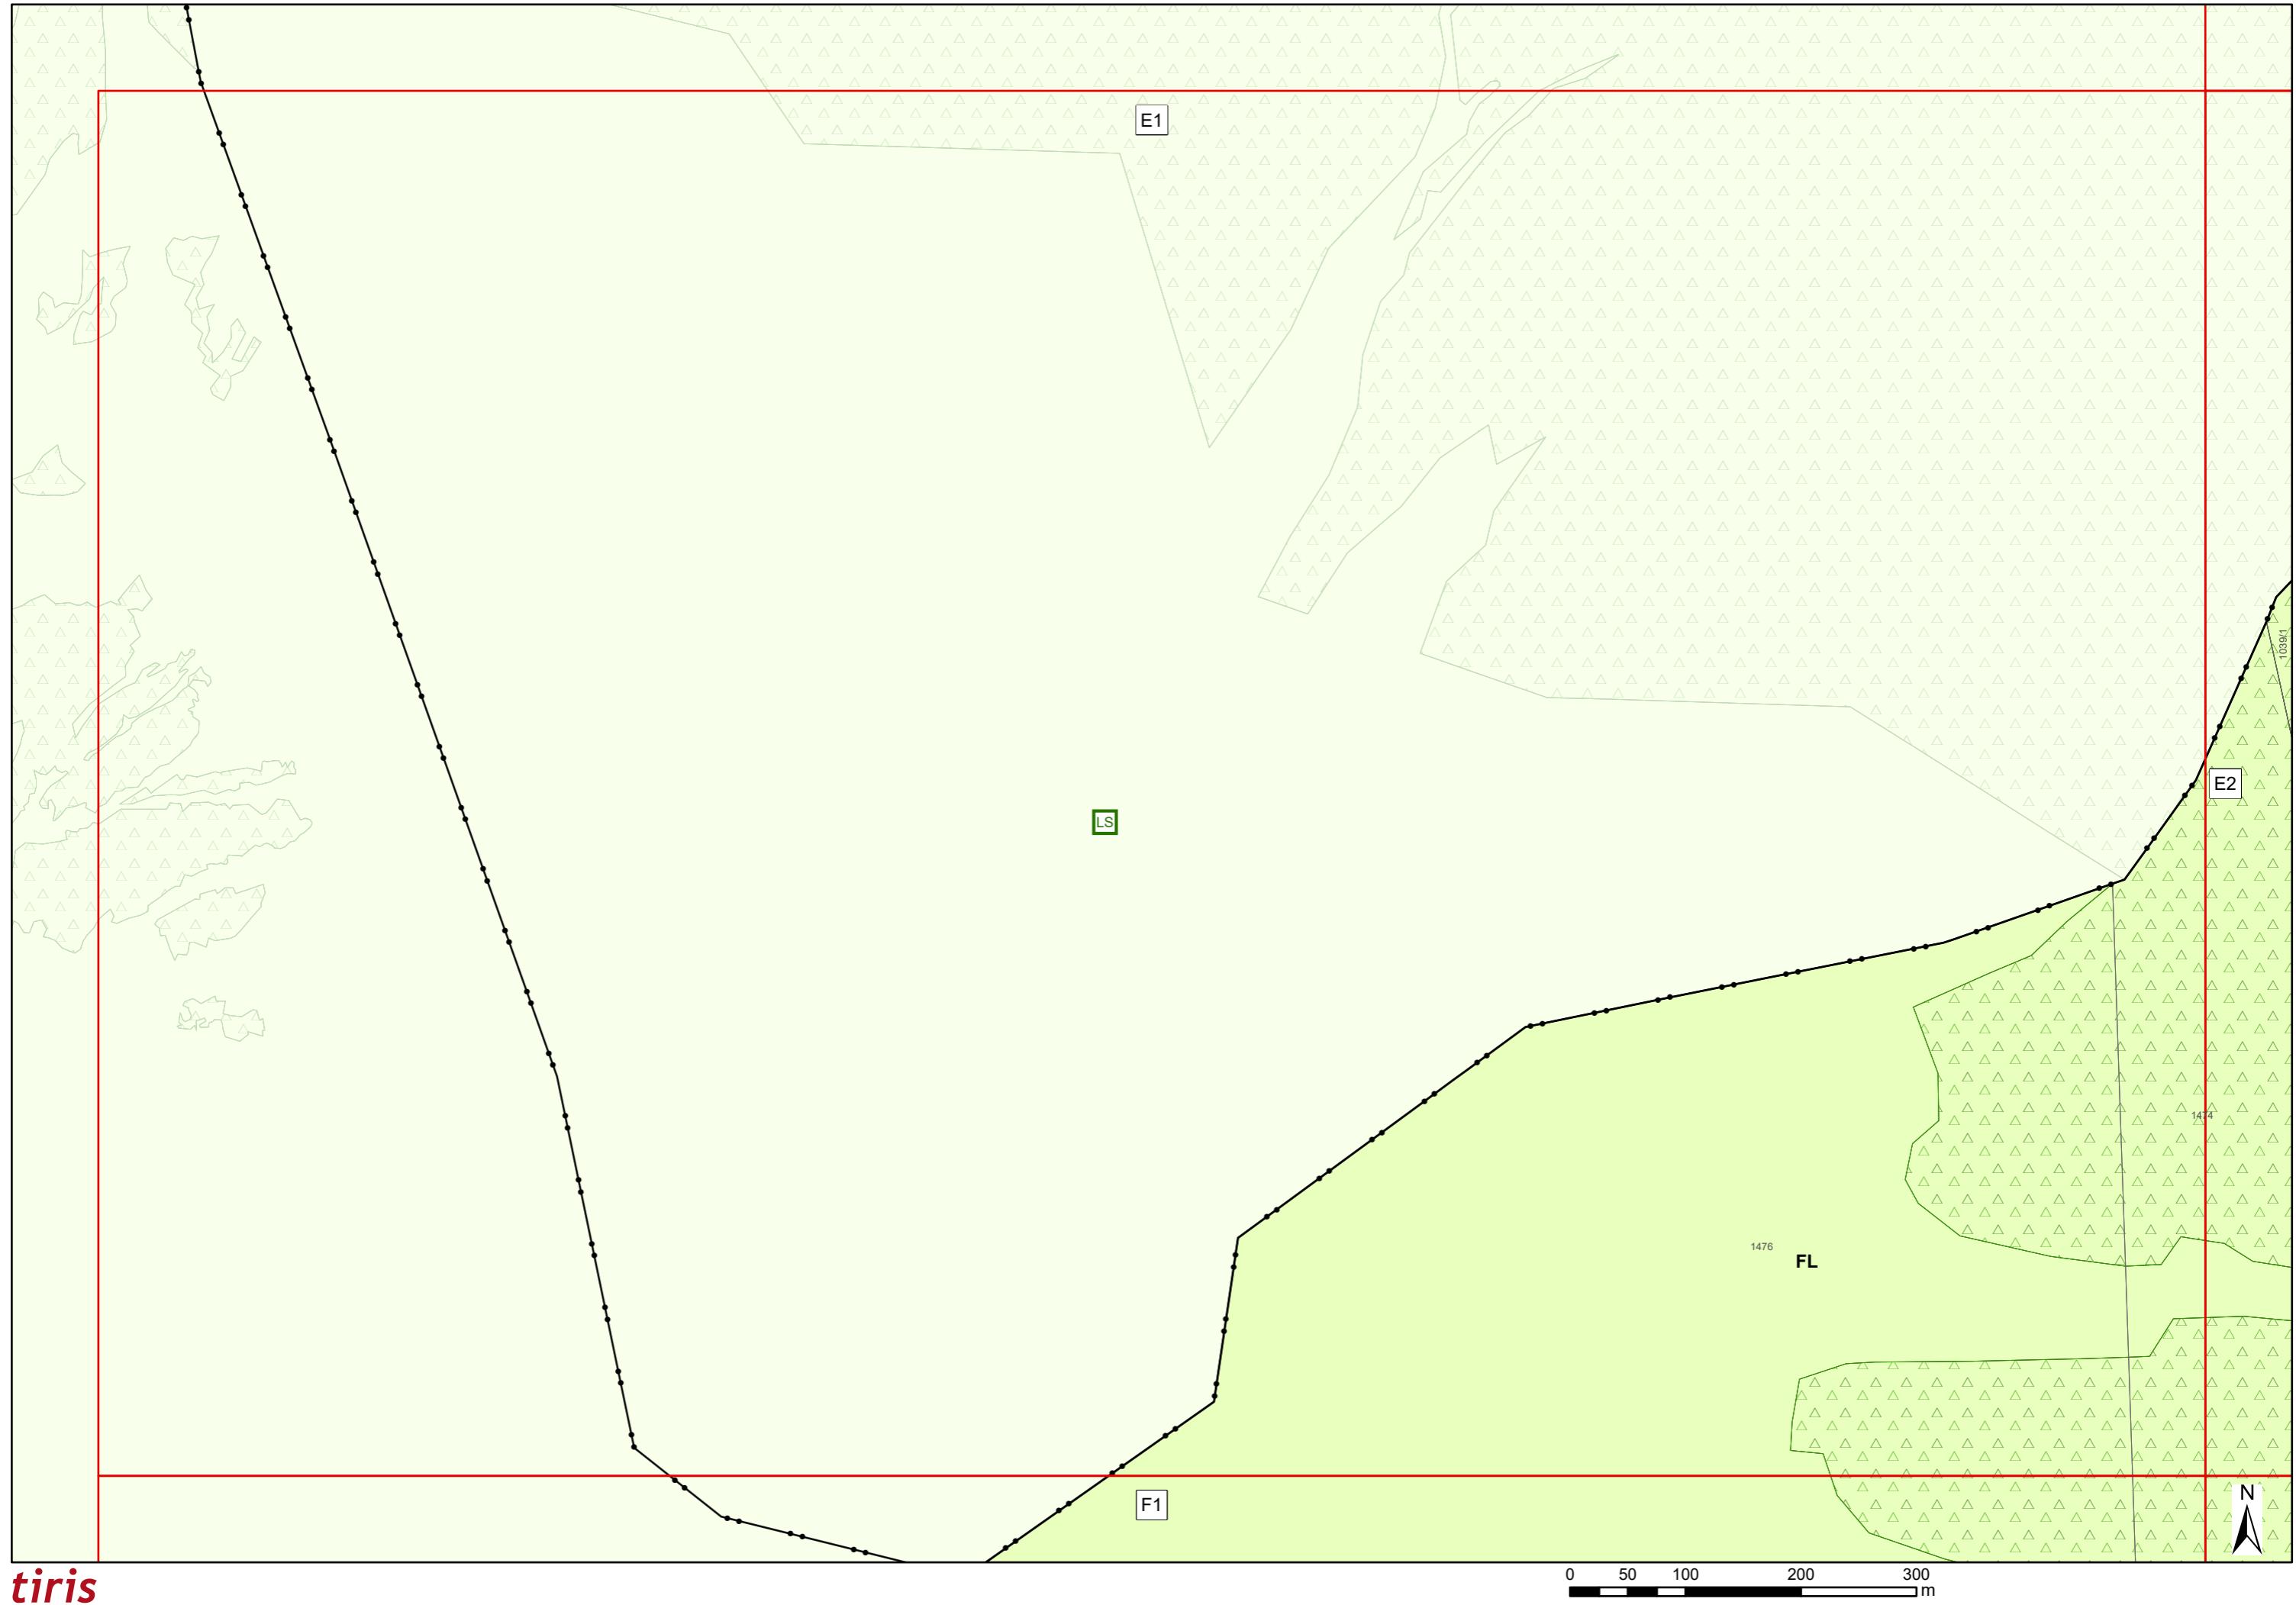


Flächenwidmungsplan Marktgemeinde Matrei am Brenner

Blatt: E2

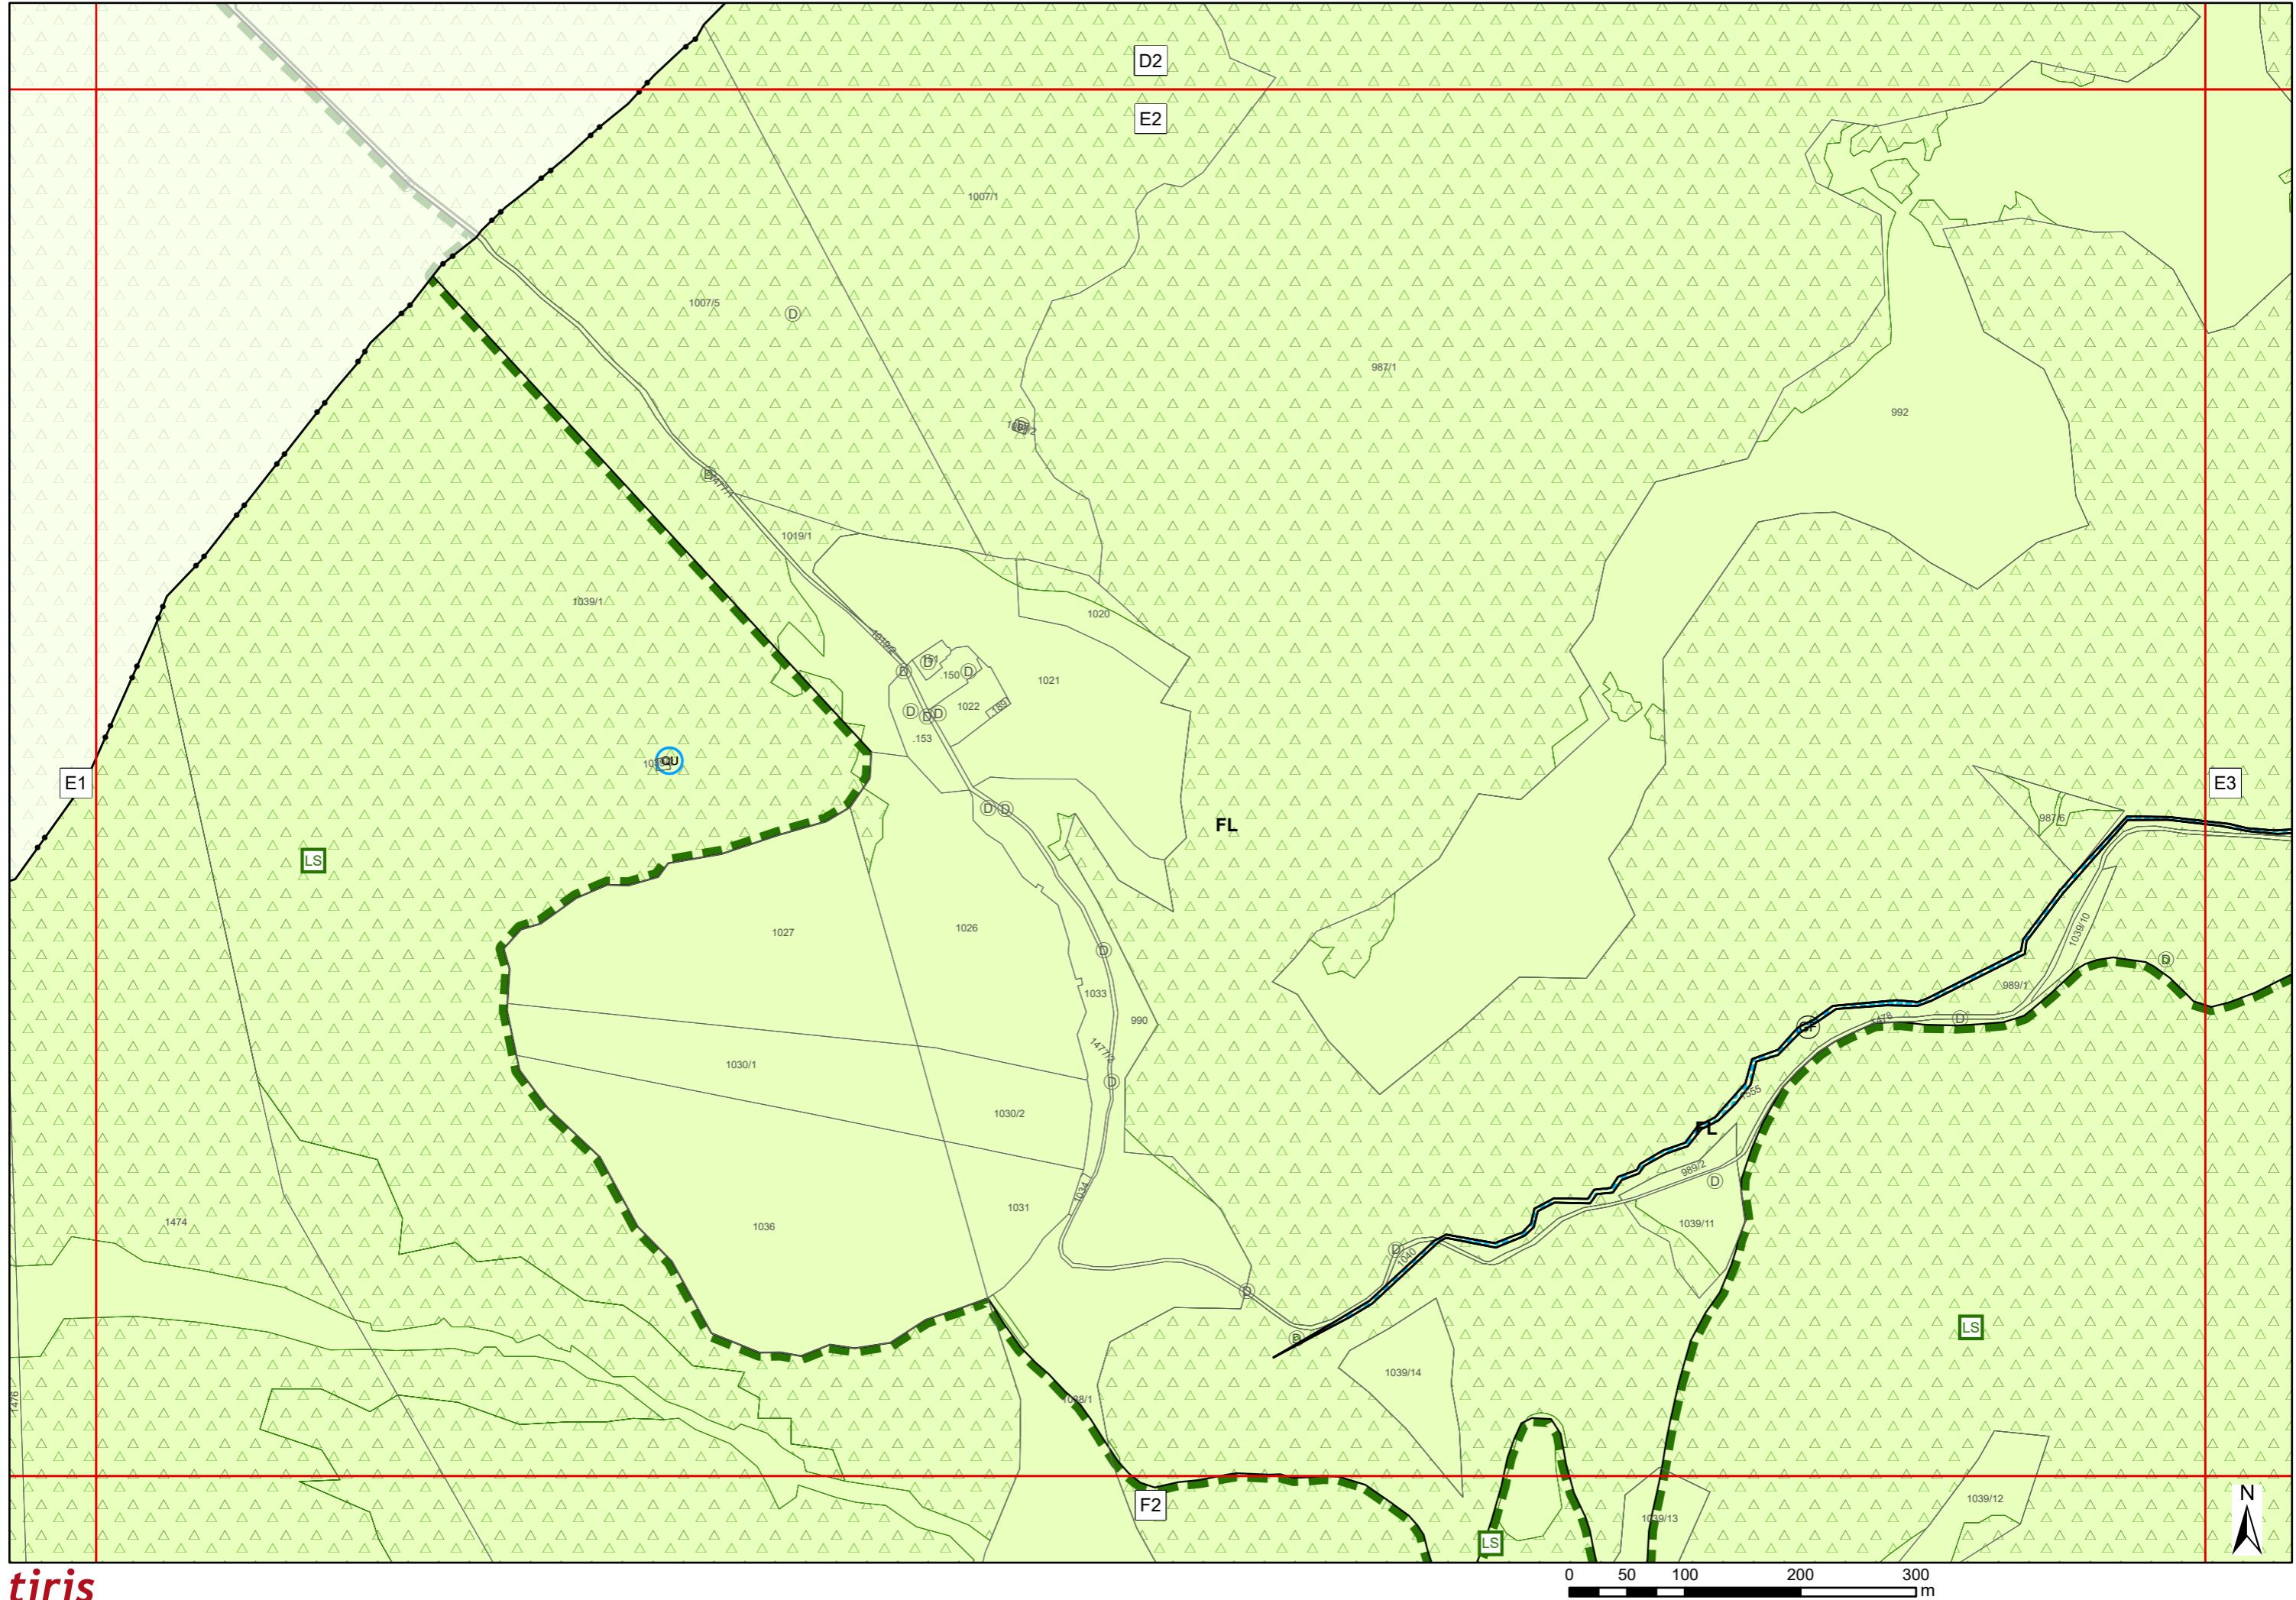


Flächenwidmungsplan Marktgemeinde Matrei am Brenner

Blatt: E3

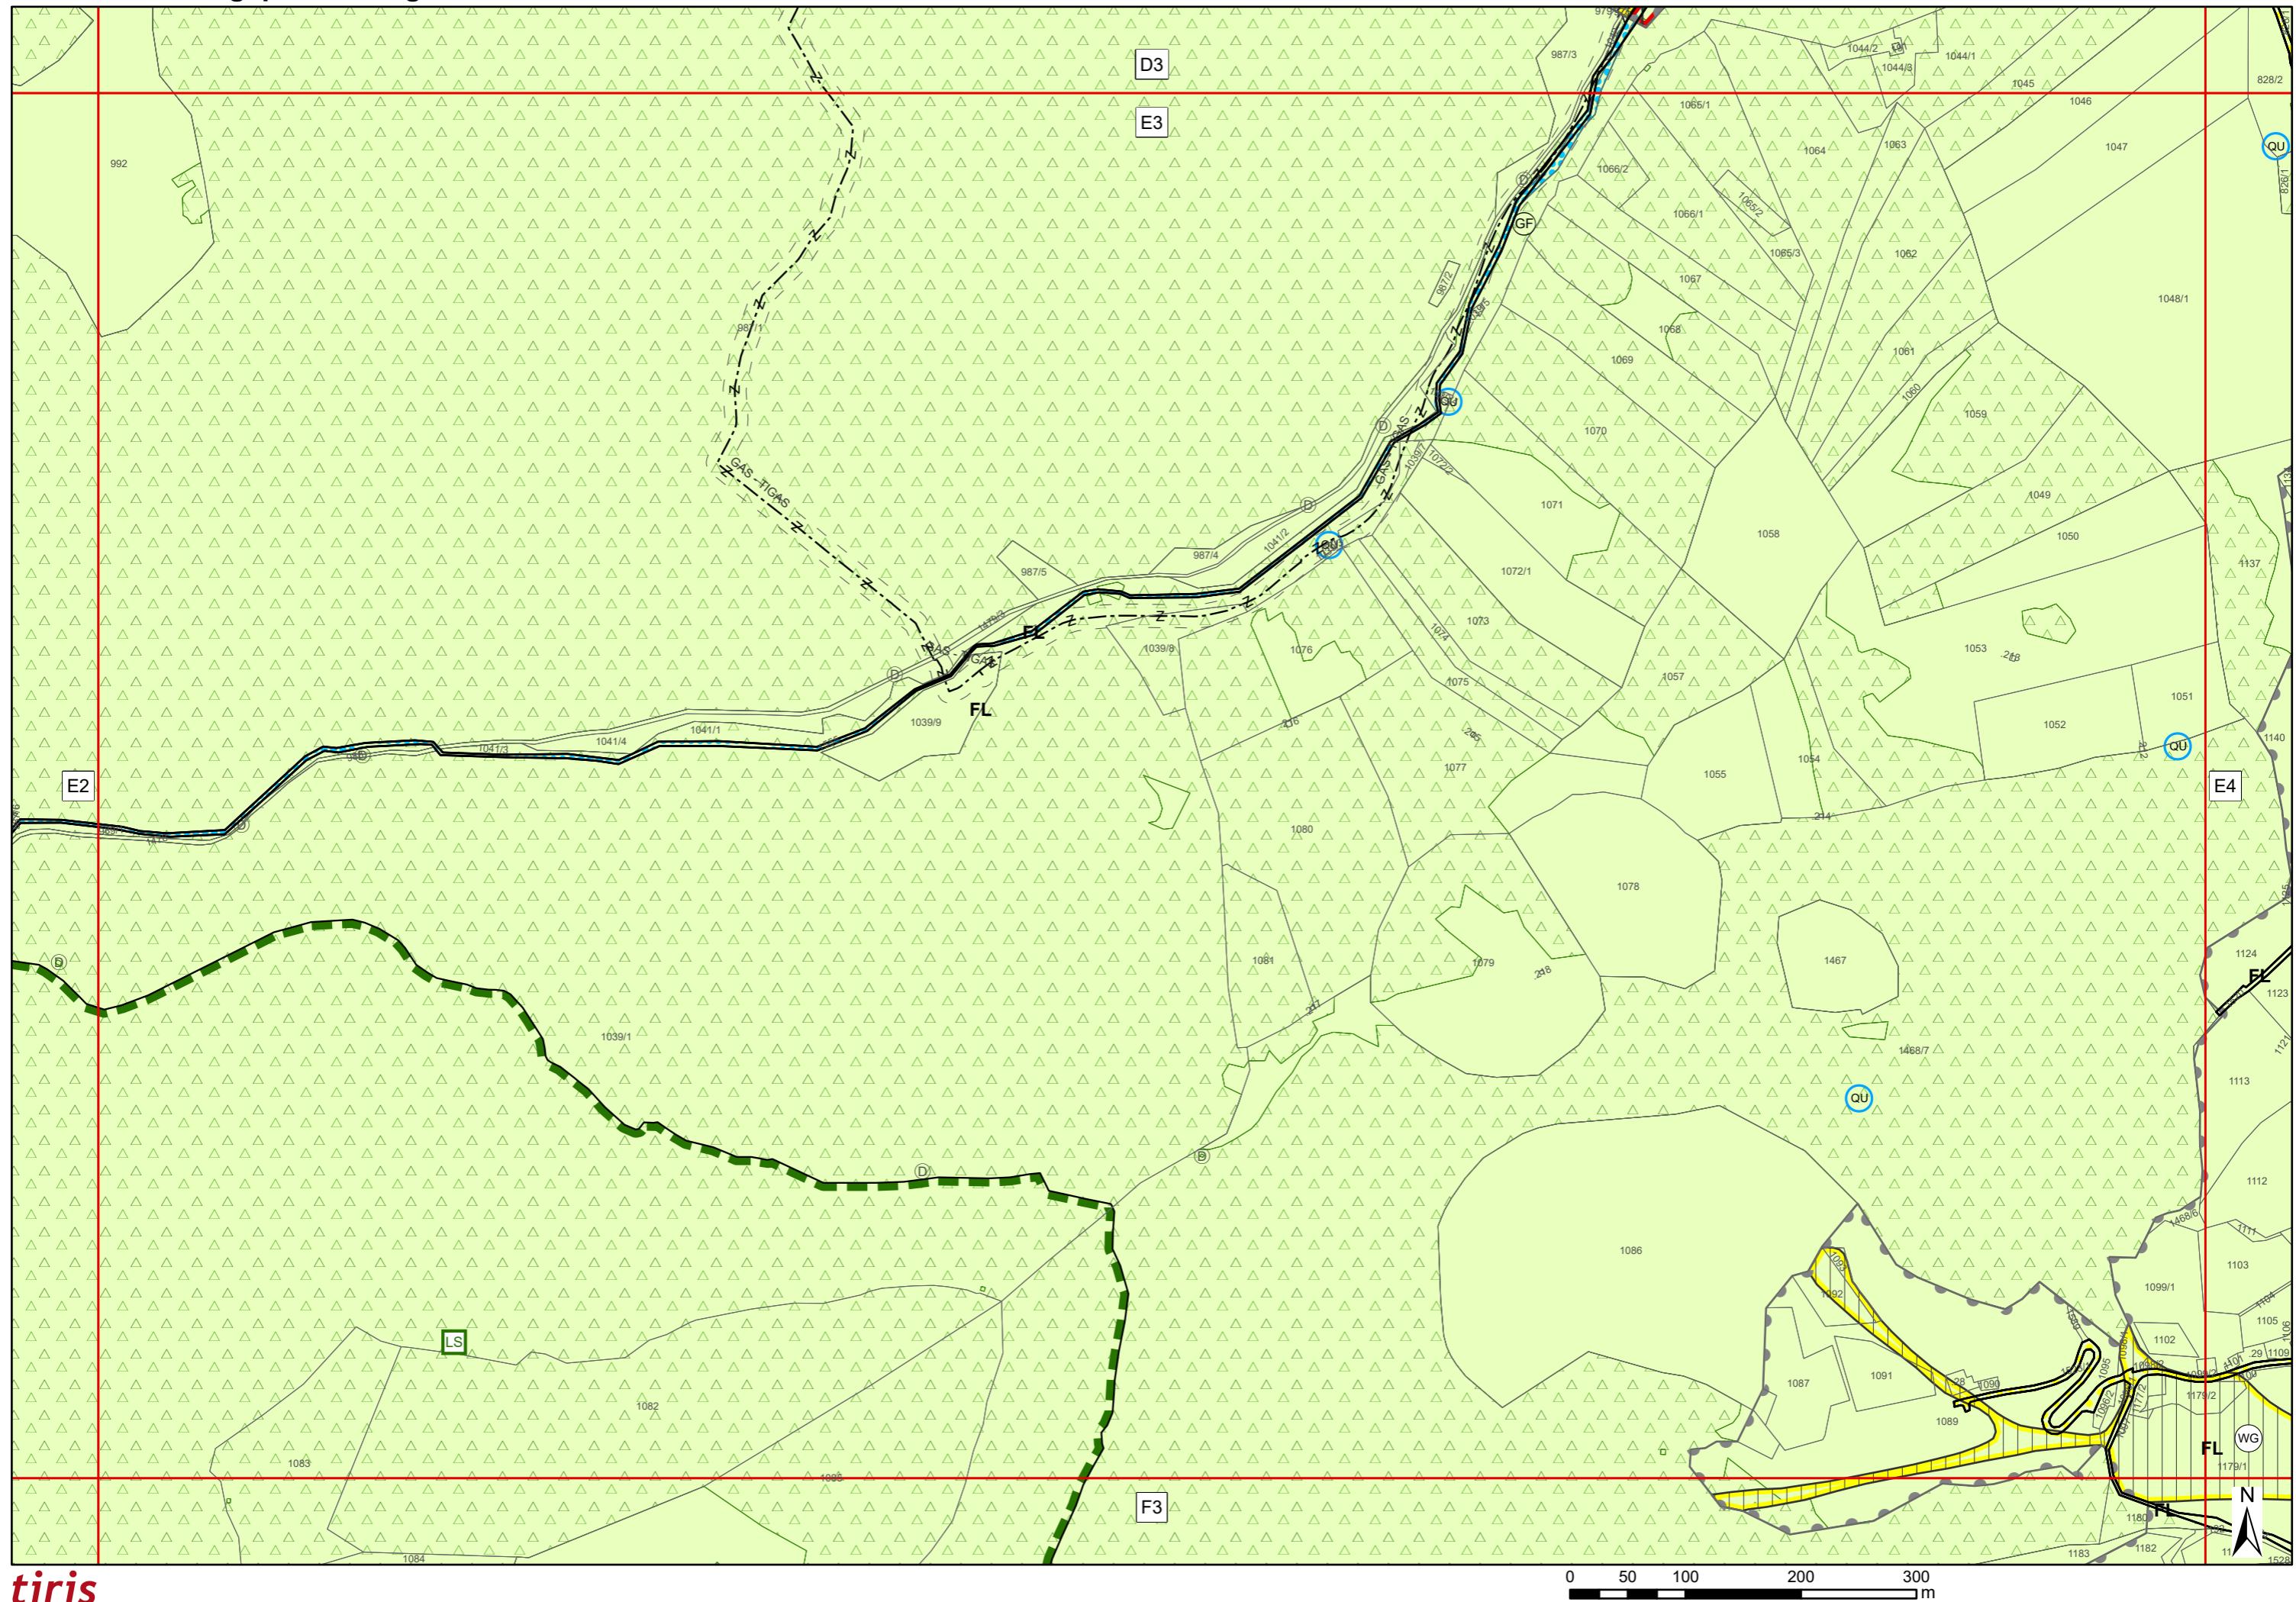


Flächenwidmungsplan Marktgemeinde Matrei am Brenner

Blatt: E4

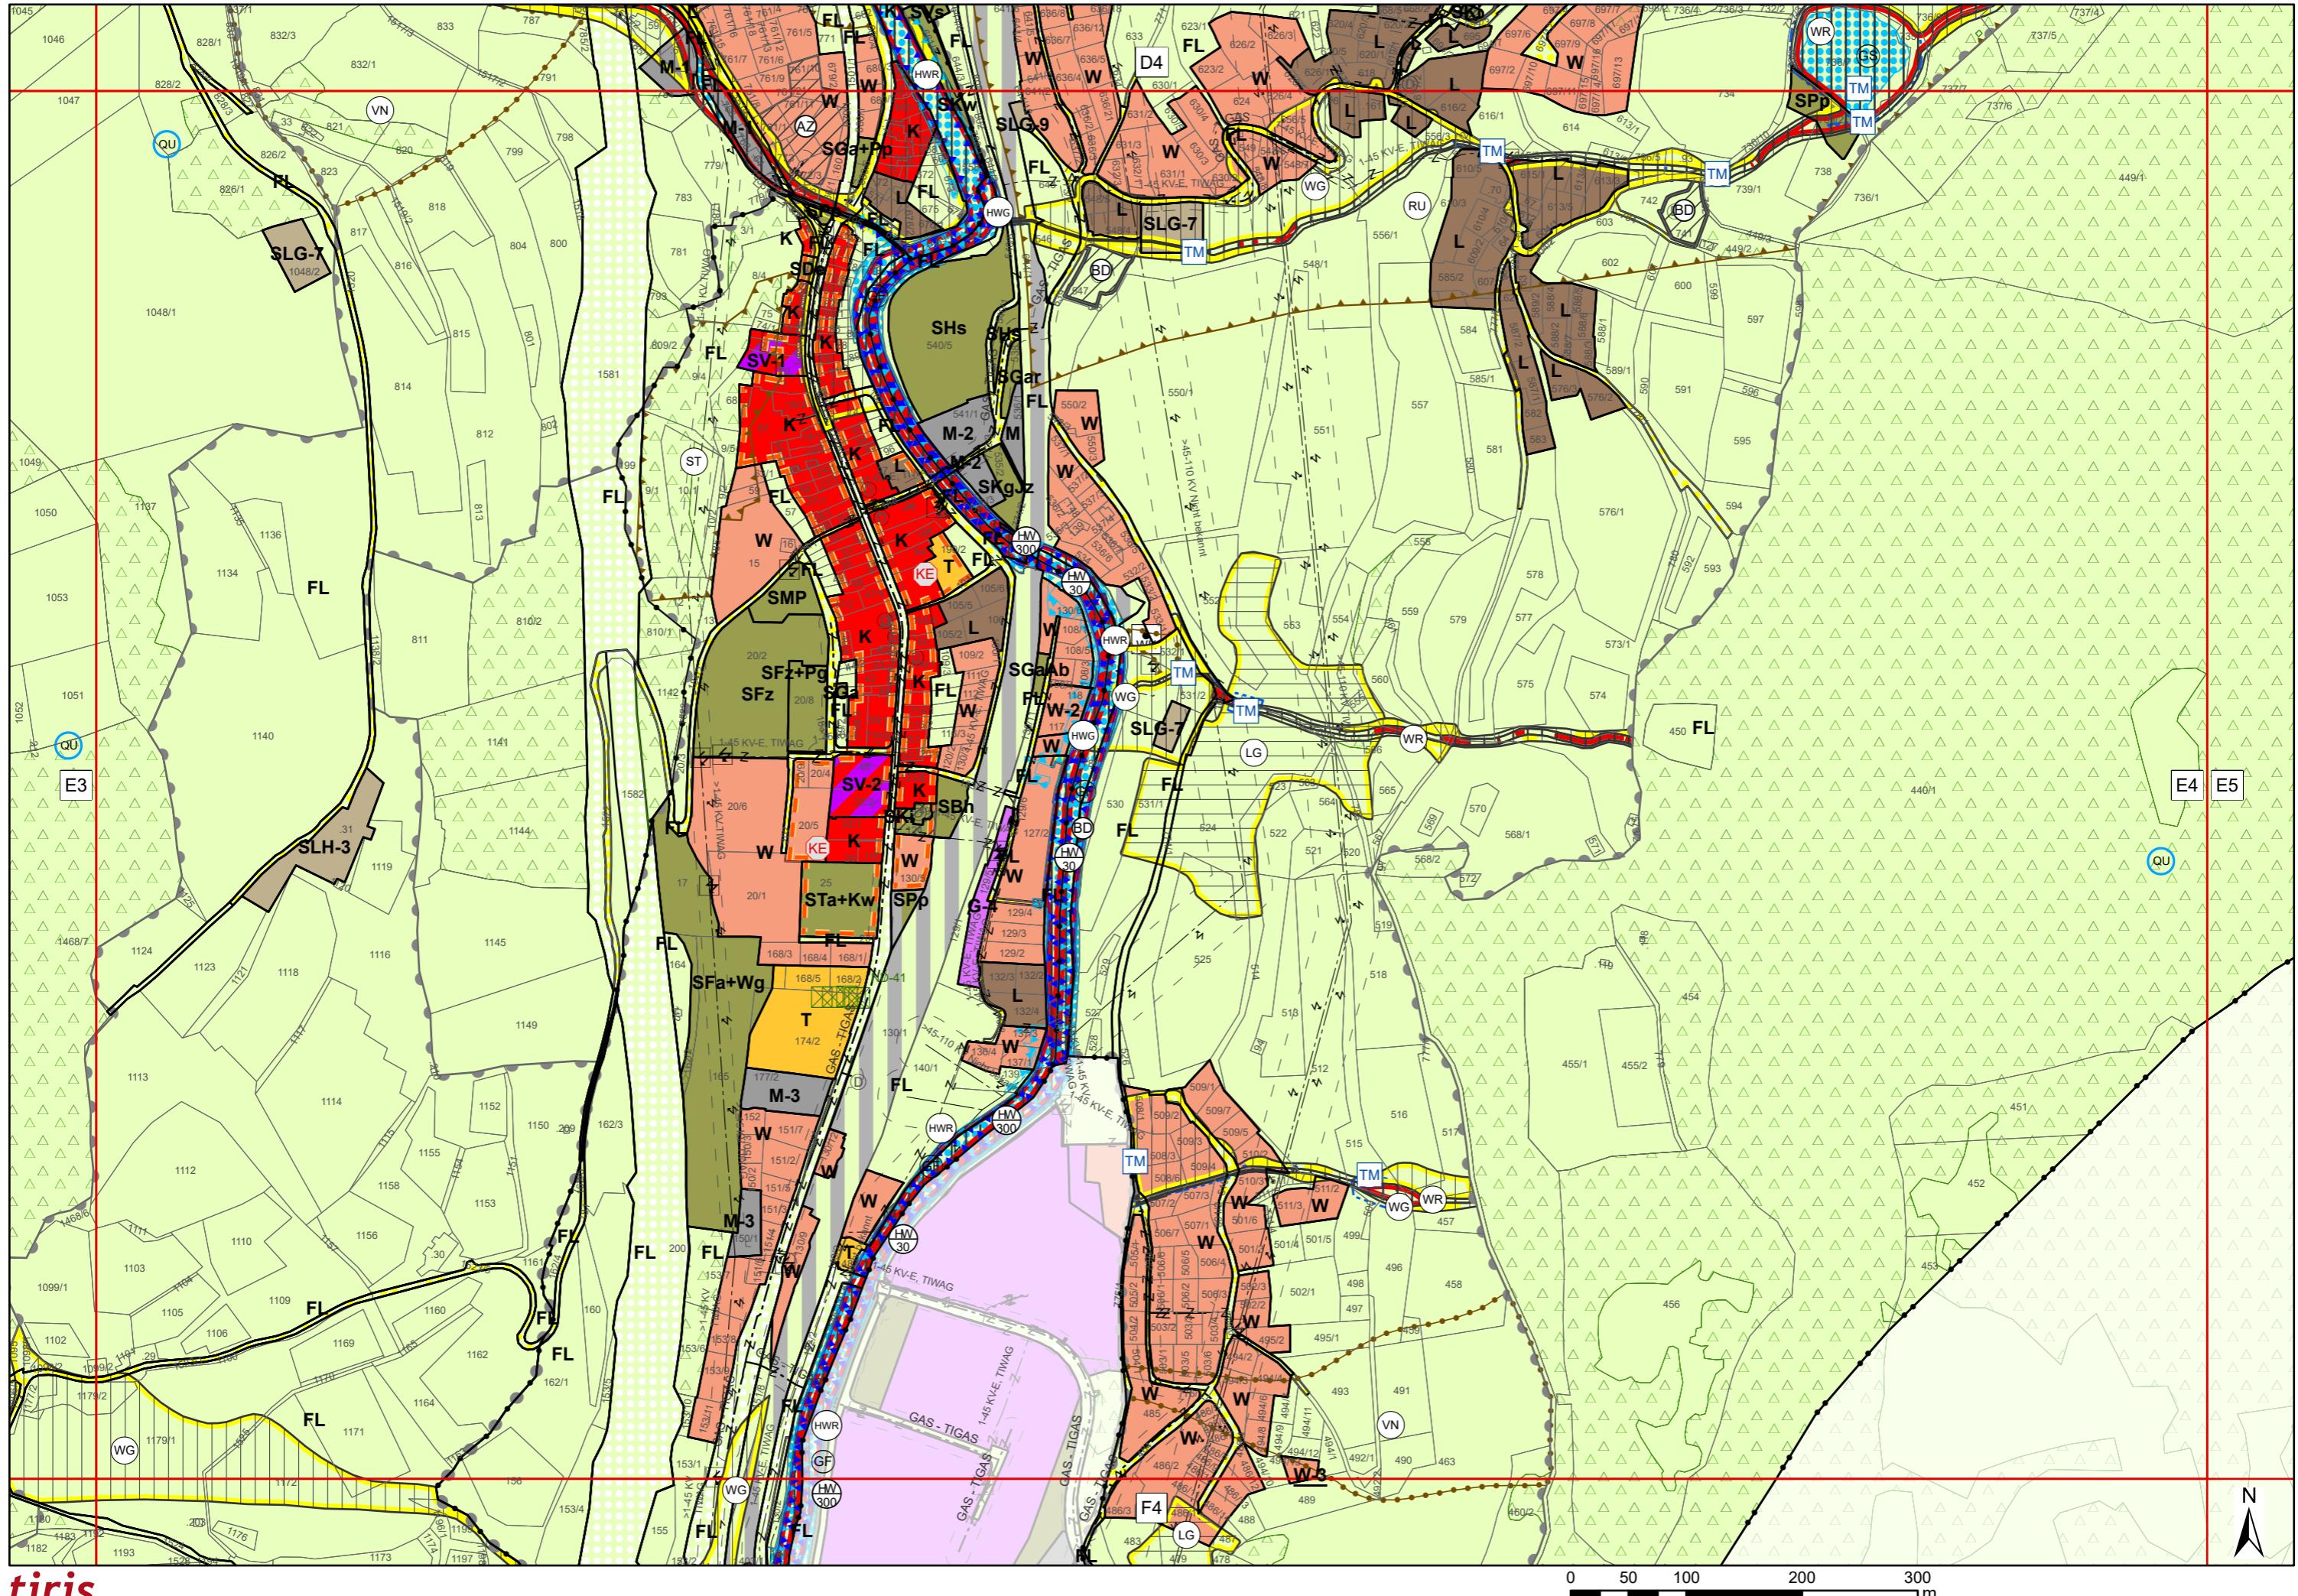


Flächenwidmungsplan Marktgemeinde Matrei am Brenner

Blatt: E5

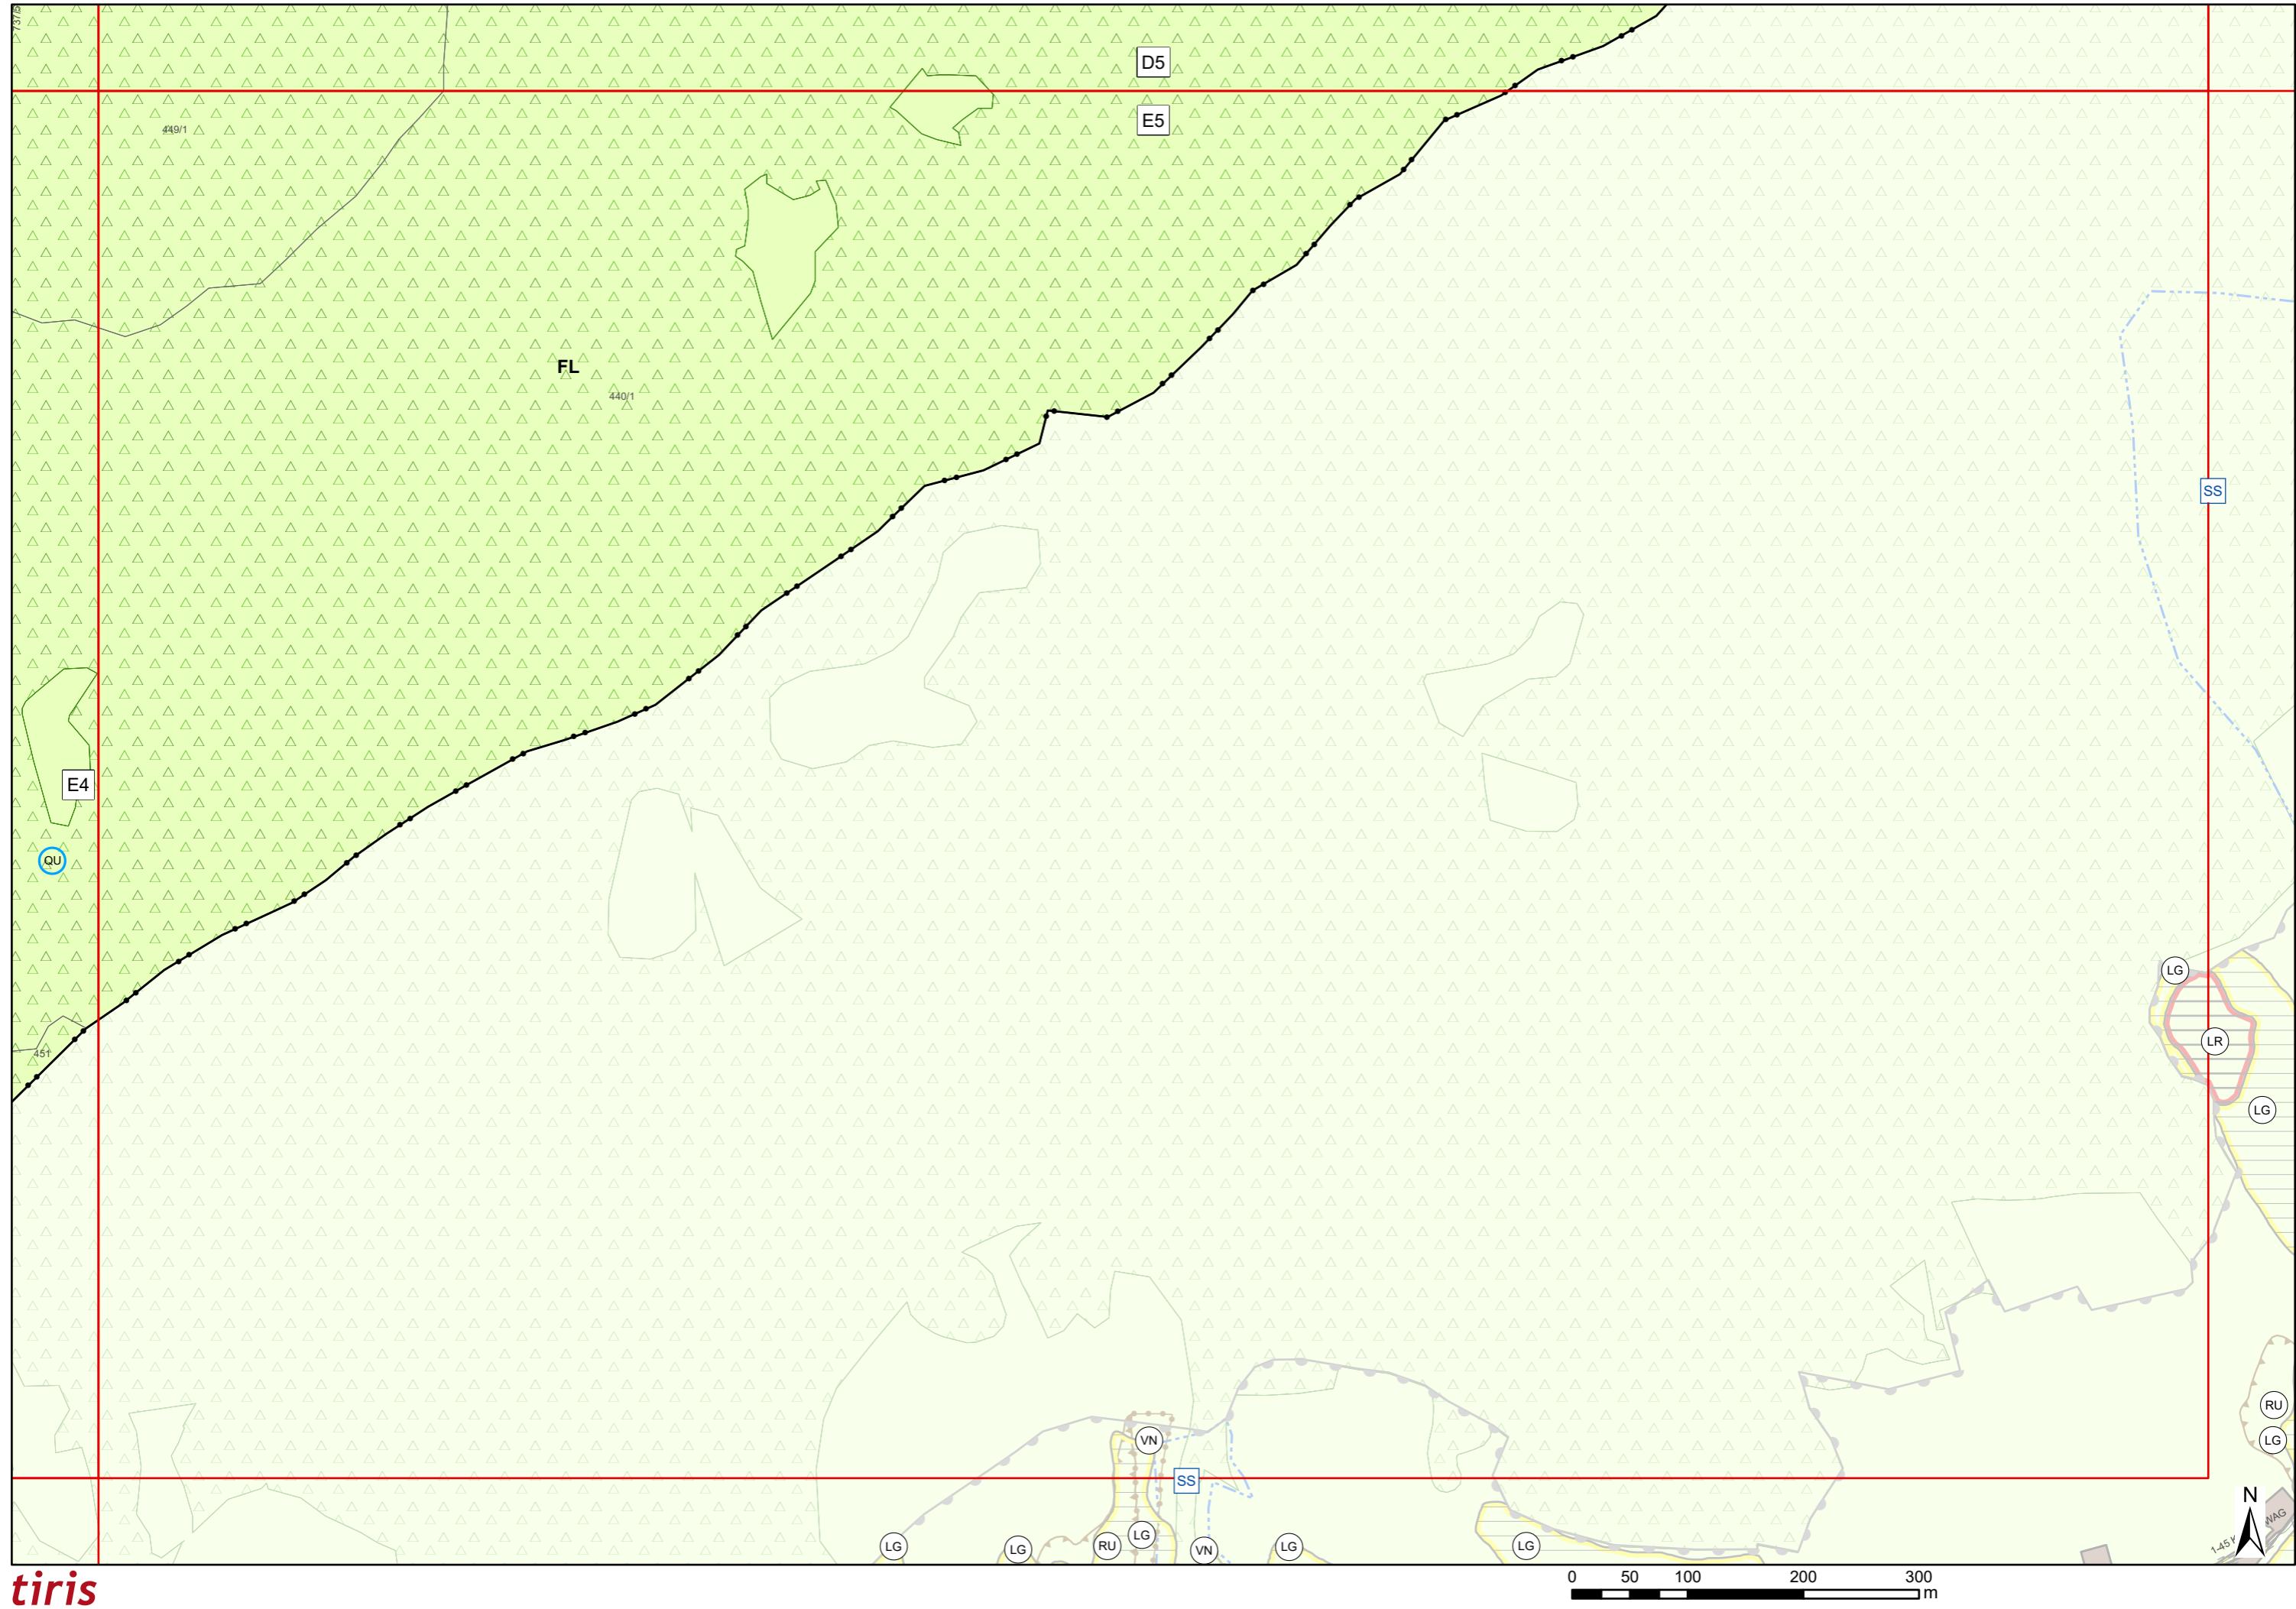


Flächenwidmungsplan Marktgemeinde Matrei am Brenner

Blatt: F1

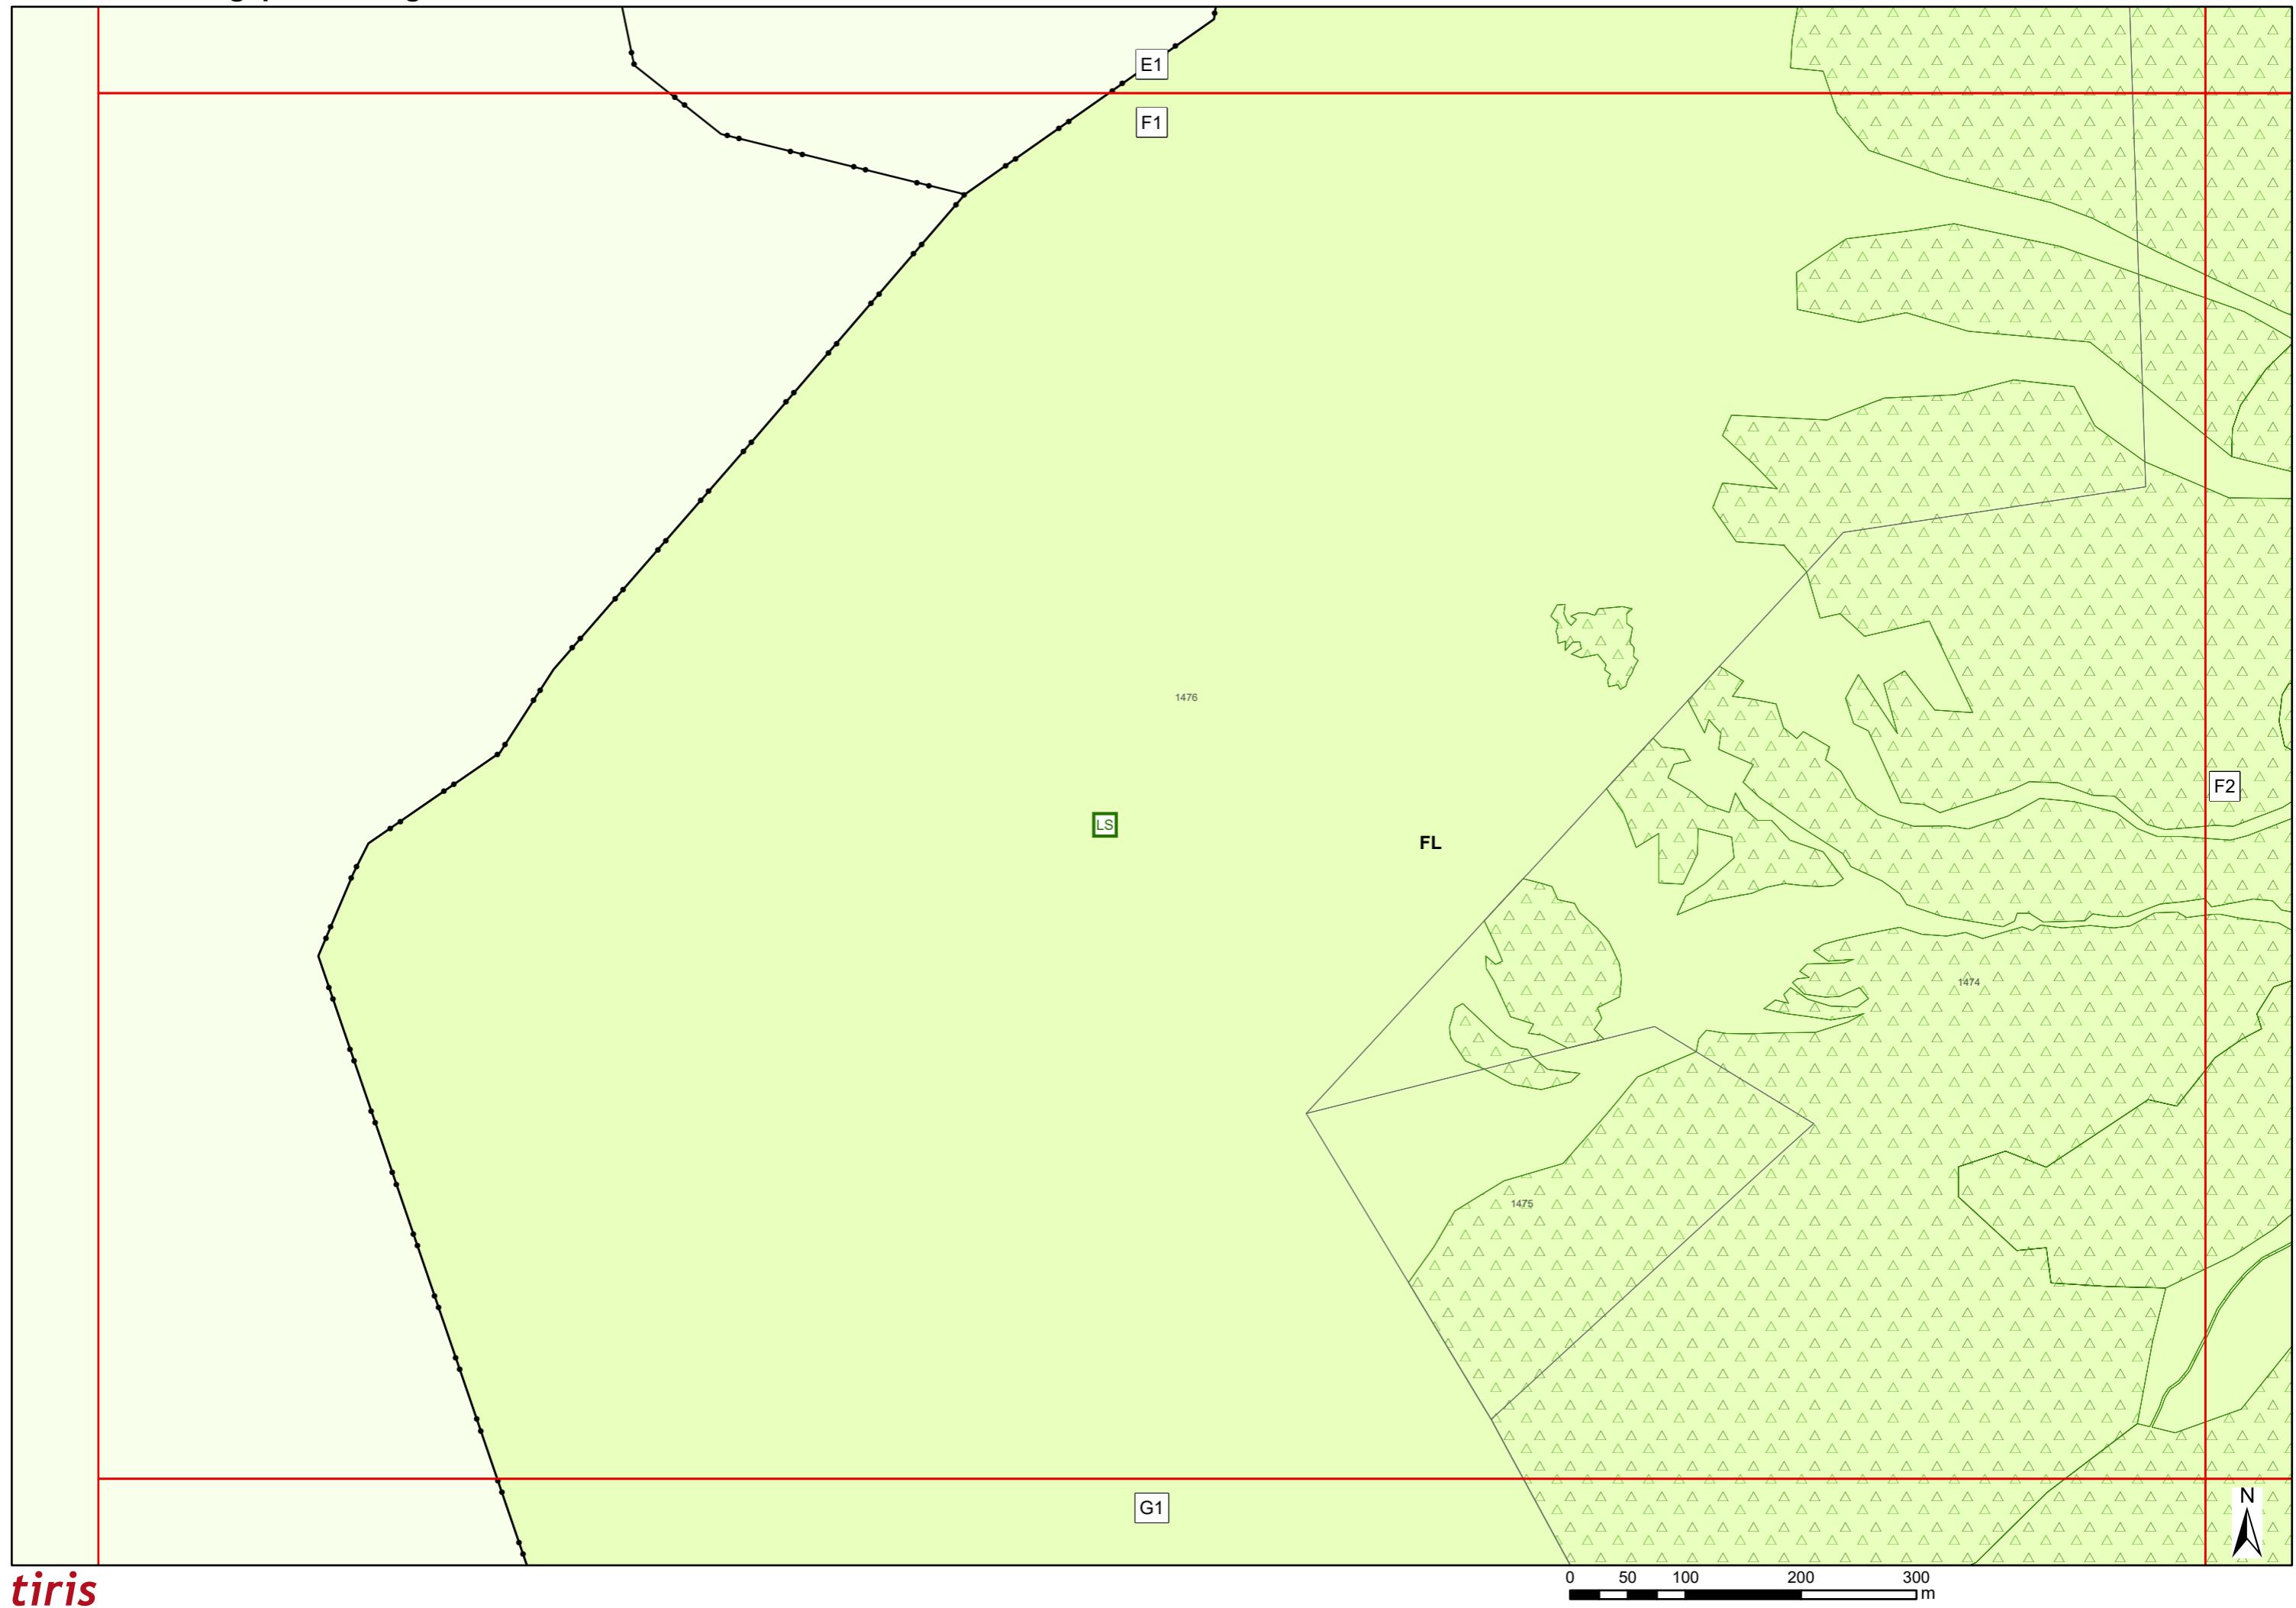


Flächenwidmungsplan Marktgemeinde Matrei am Brenner

Blatt: F2

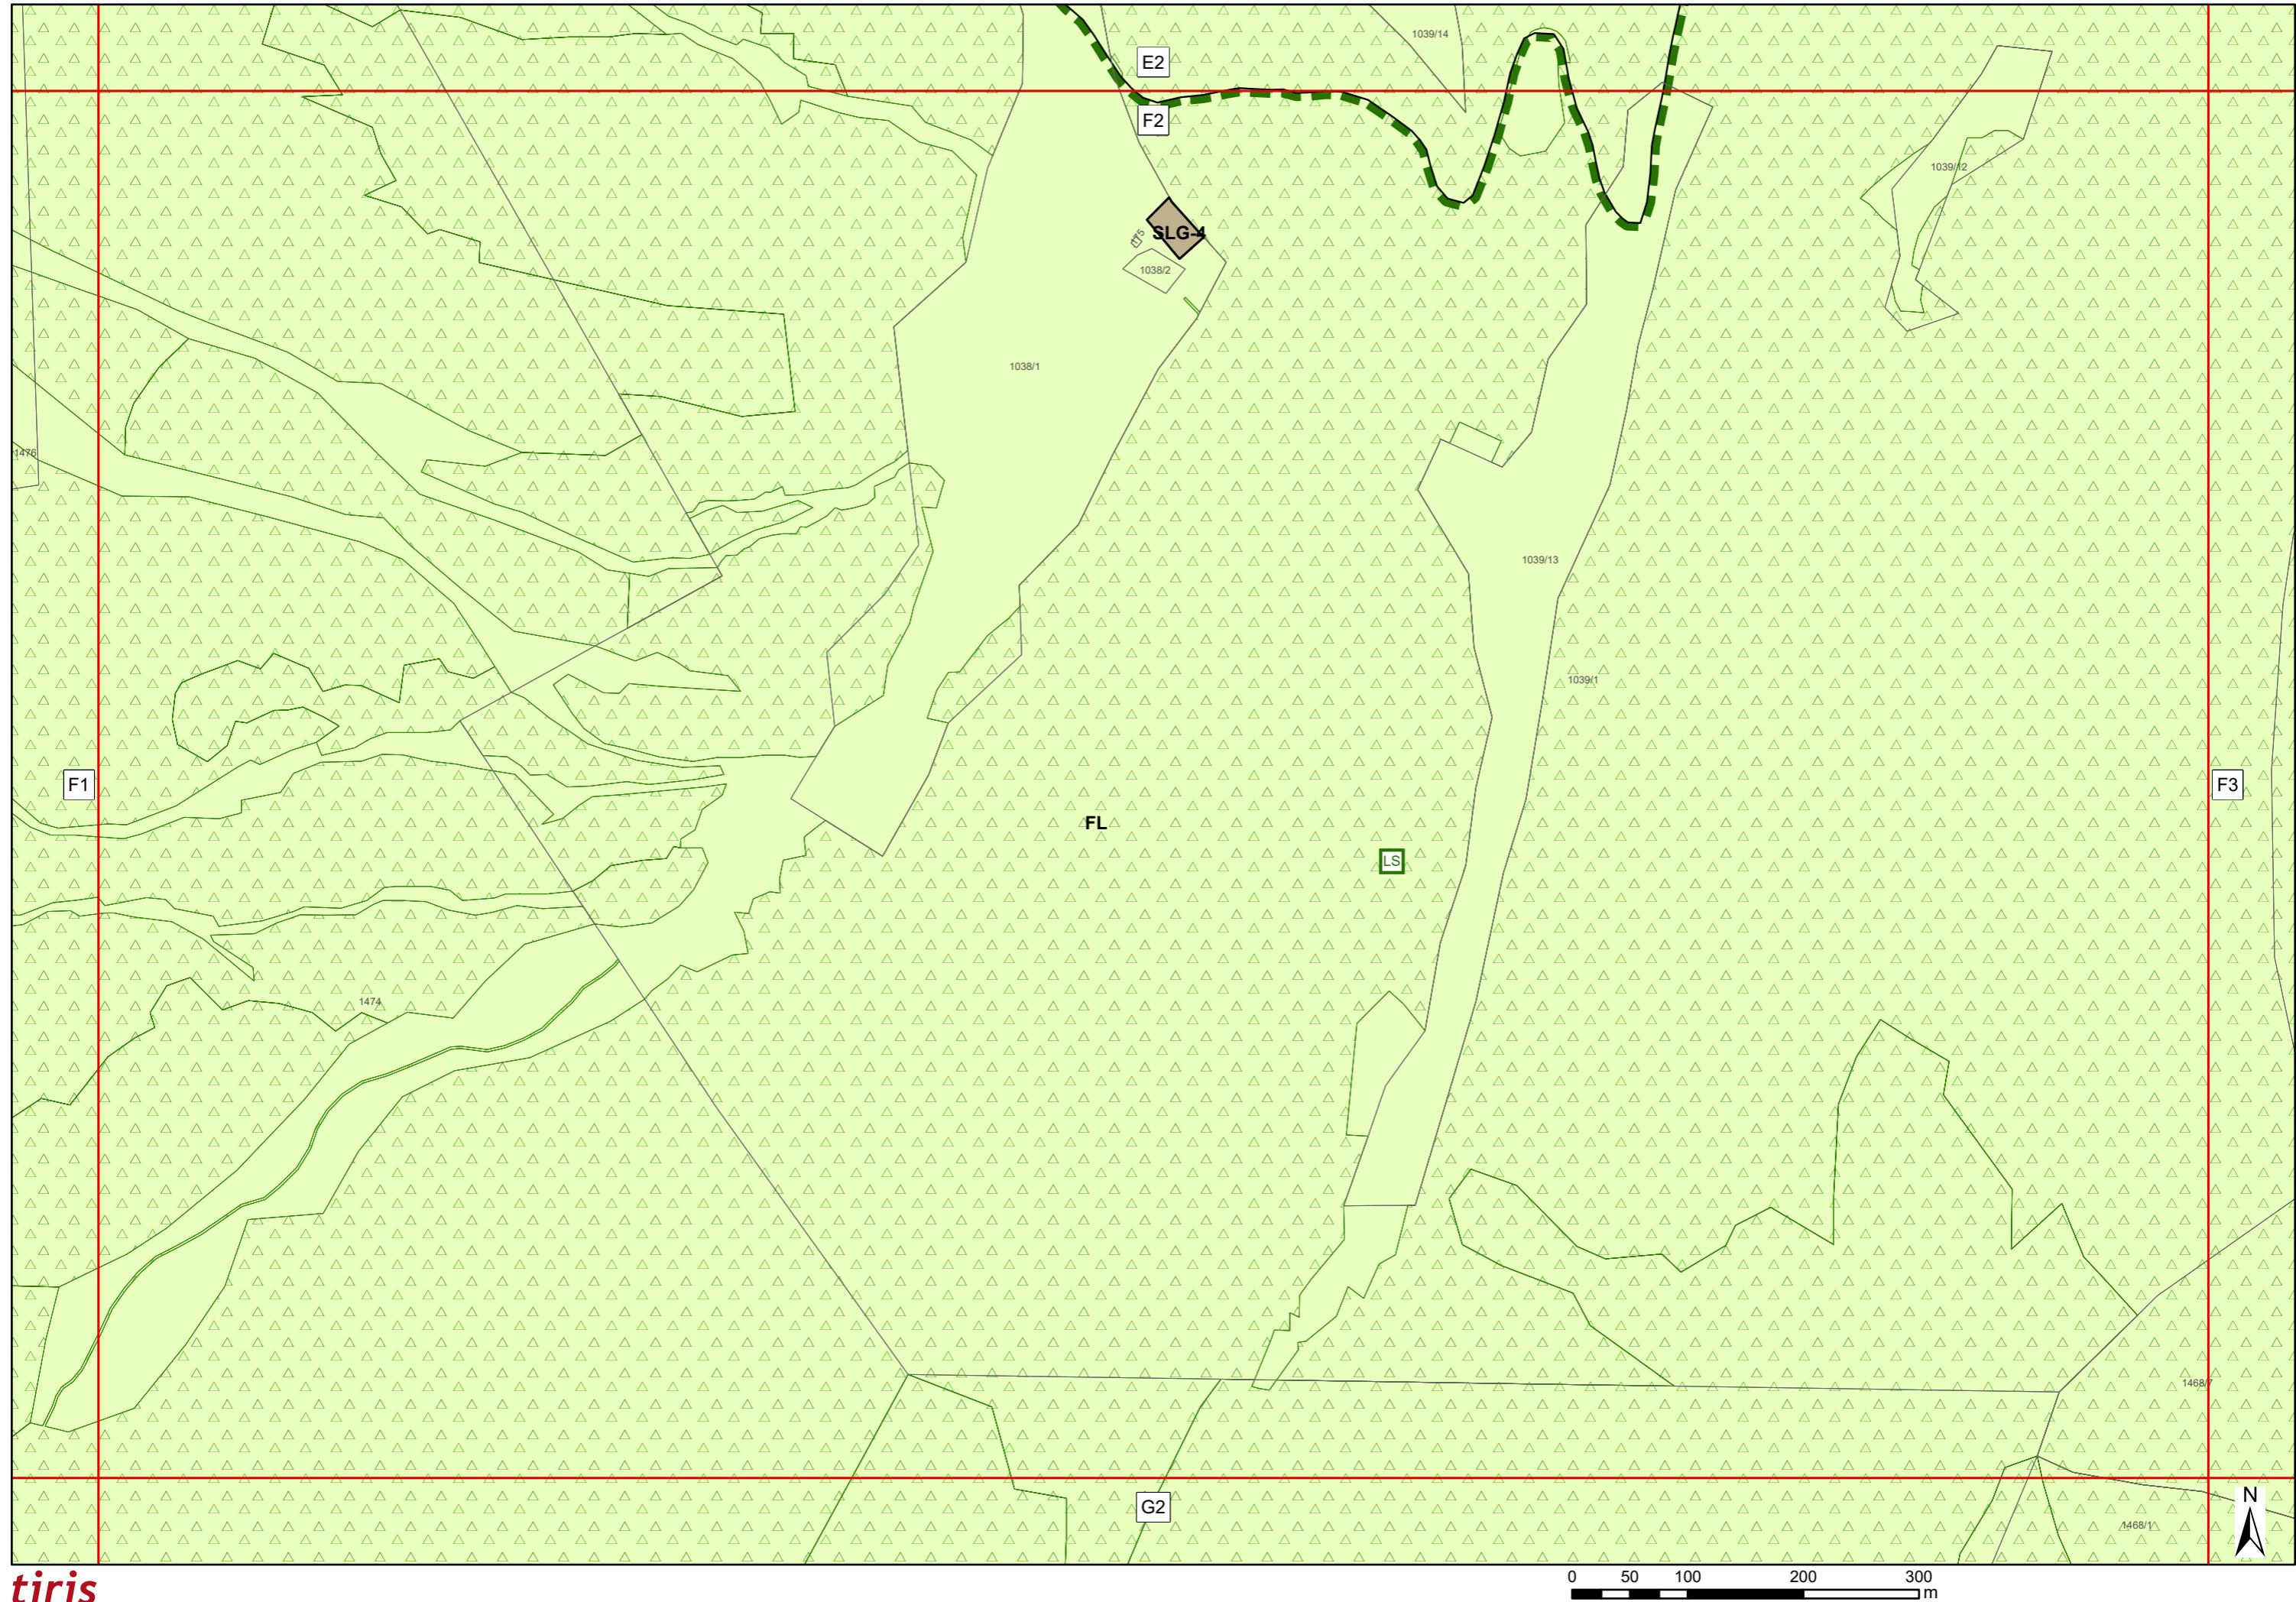


Flächenwidmungsplan Marktgemeinde Matrei am Brenner

Blatt: F3

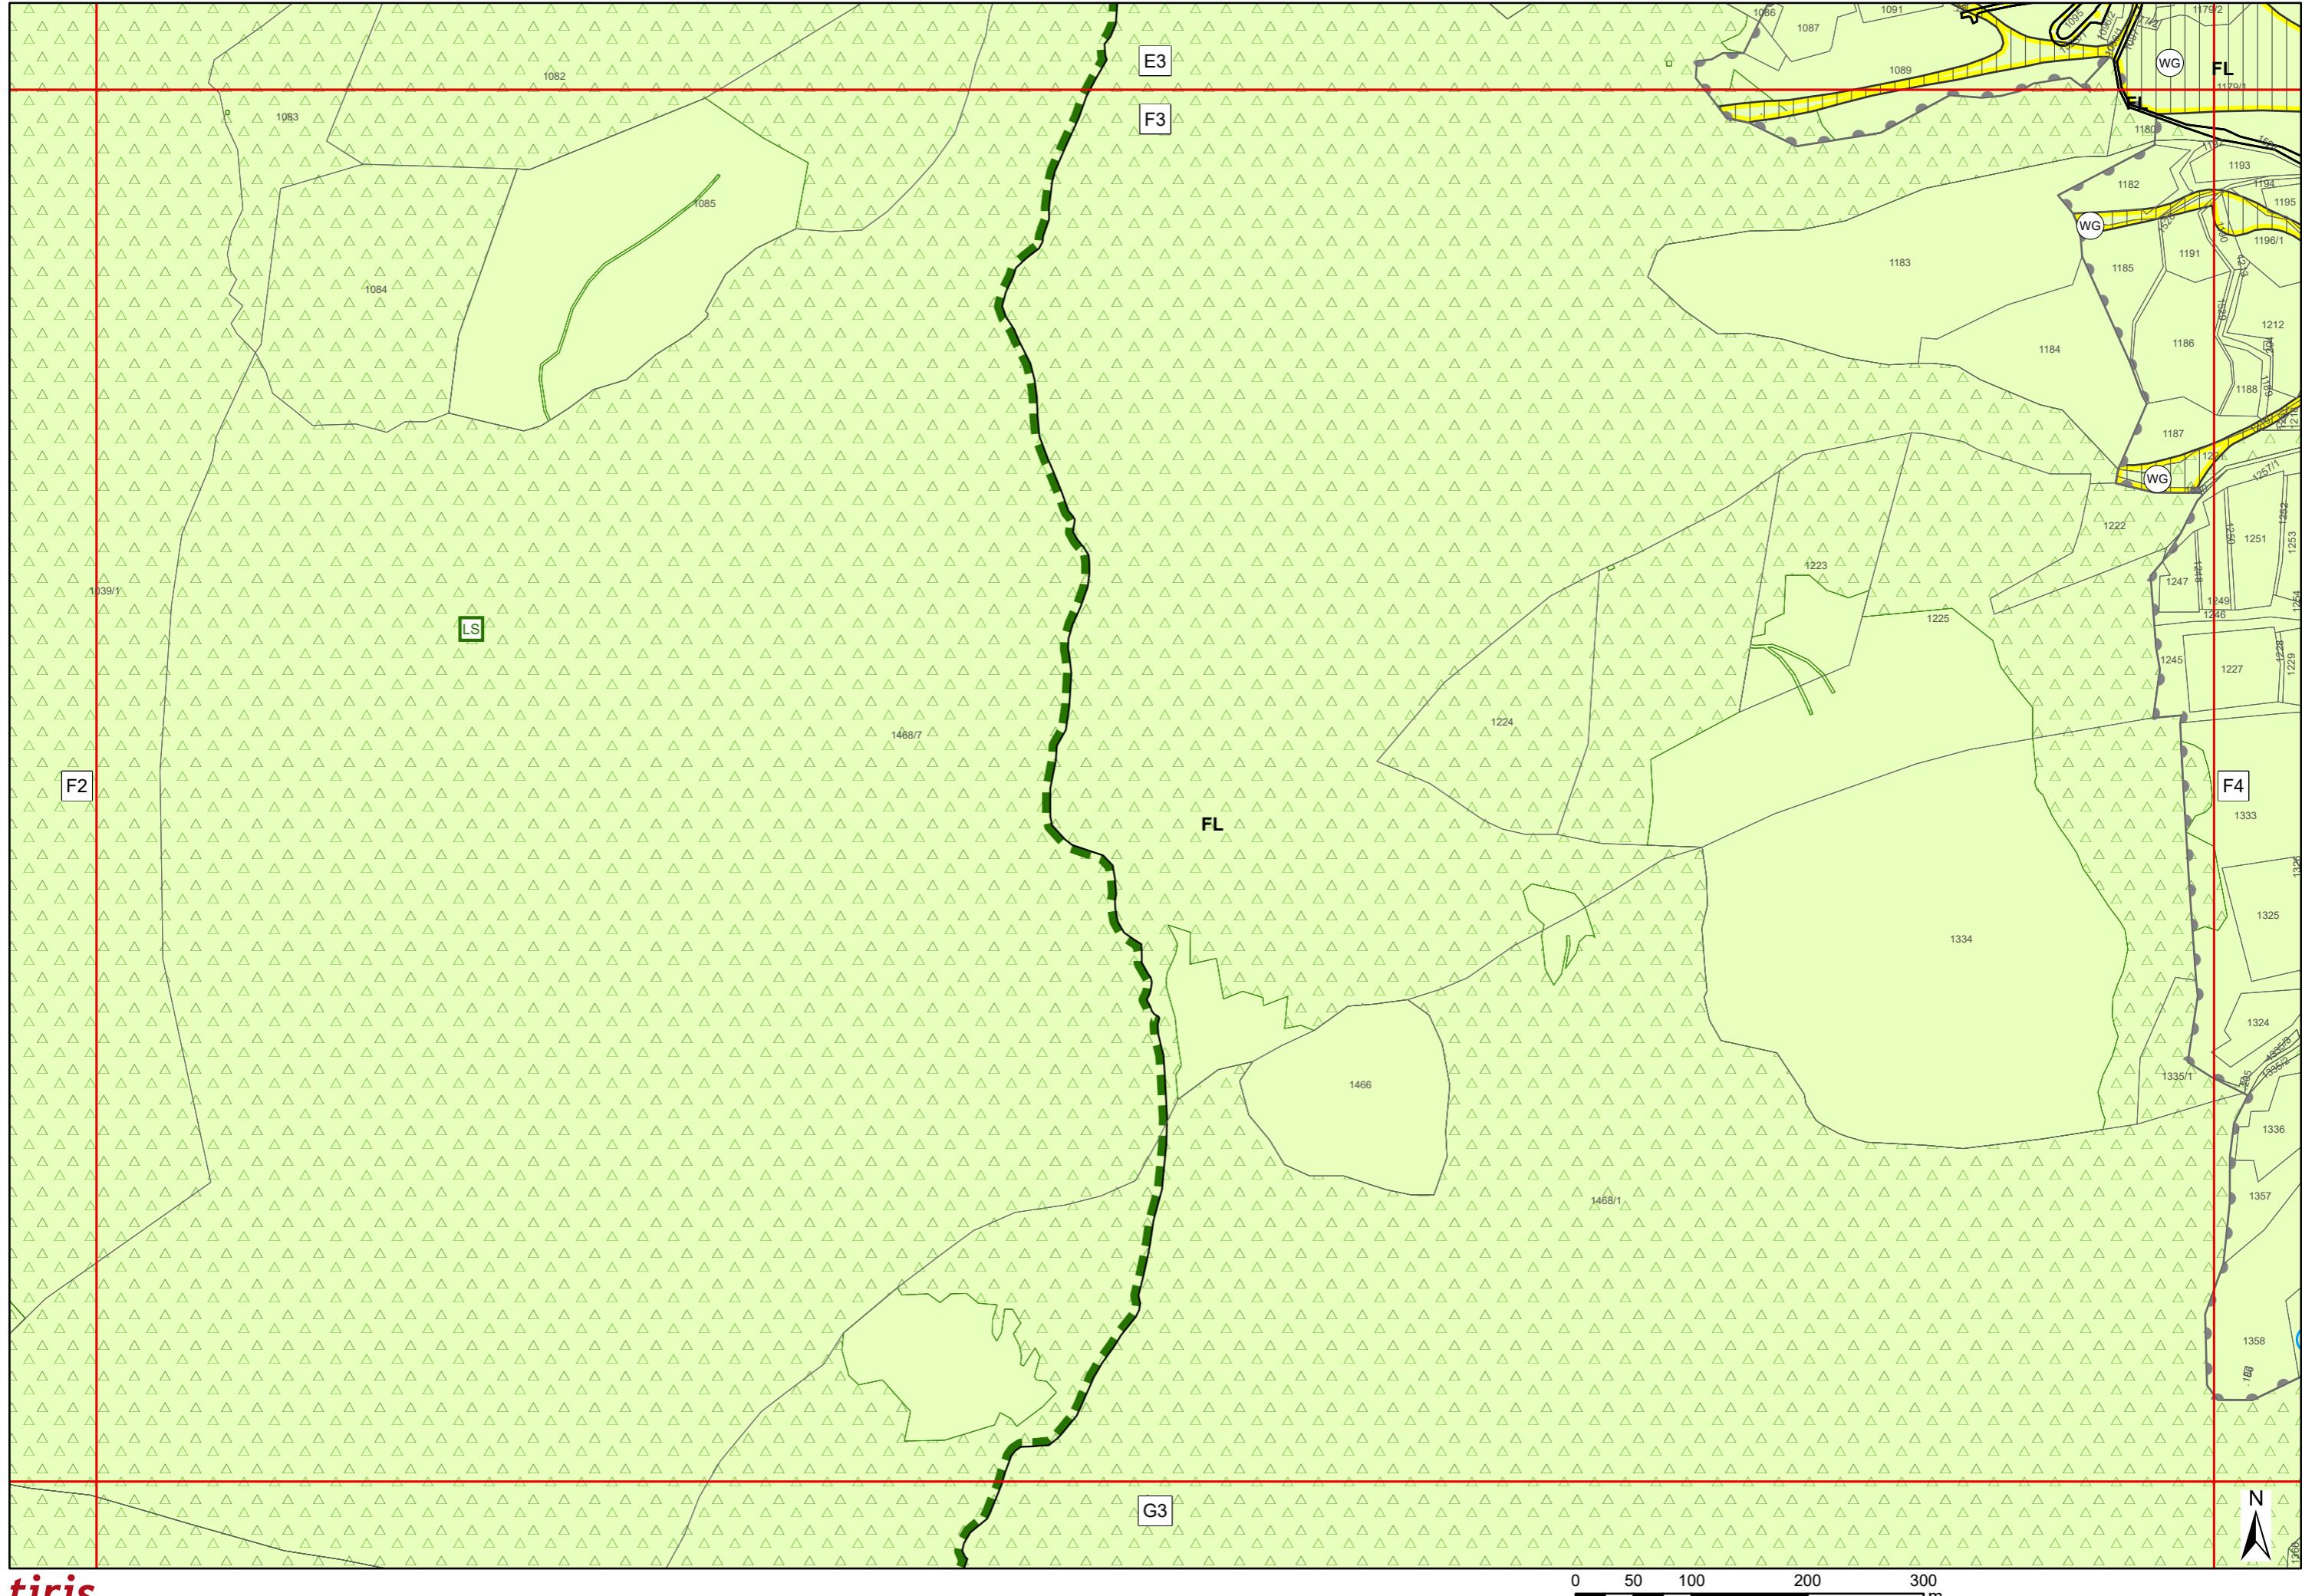


Flächenwidmungsplan Marktgemeinde Matrei am Brenner

Blatt: F4

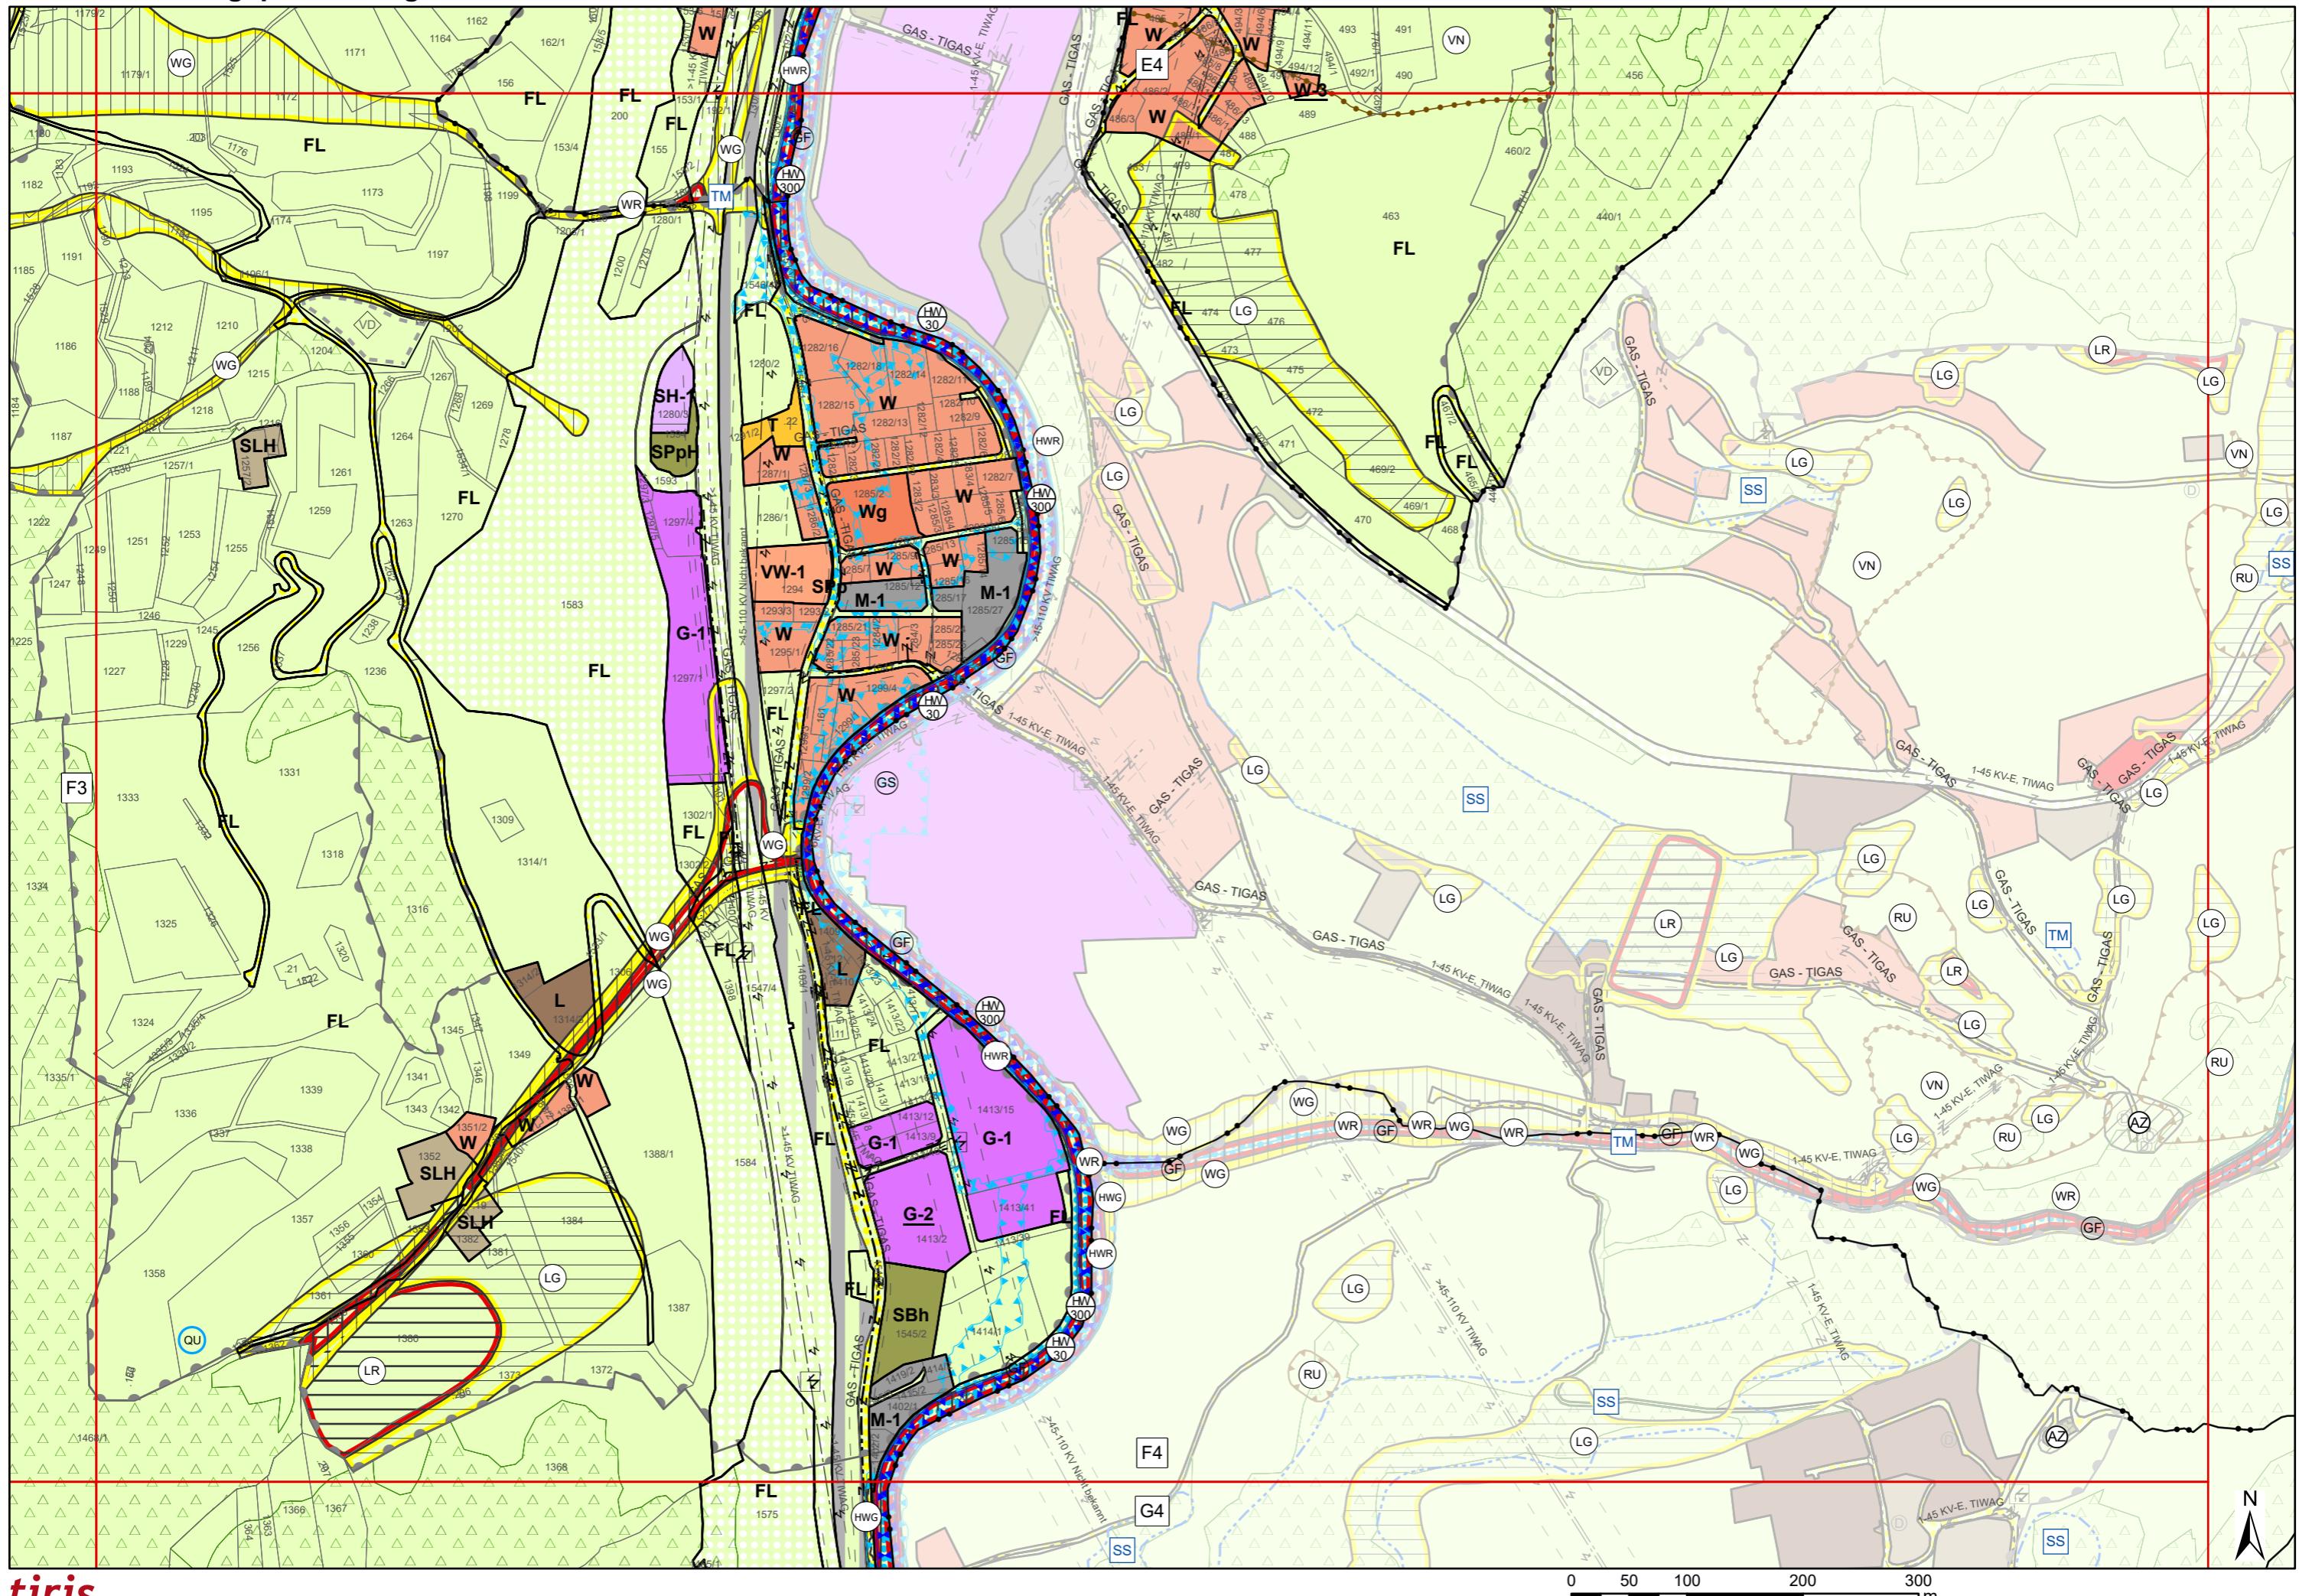


Flächenwidmungsplan Marktgemeinde Matrei am Brenner

Blatt: G1

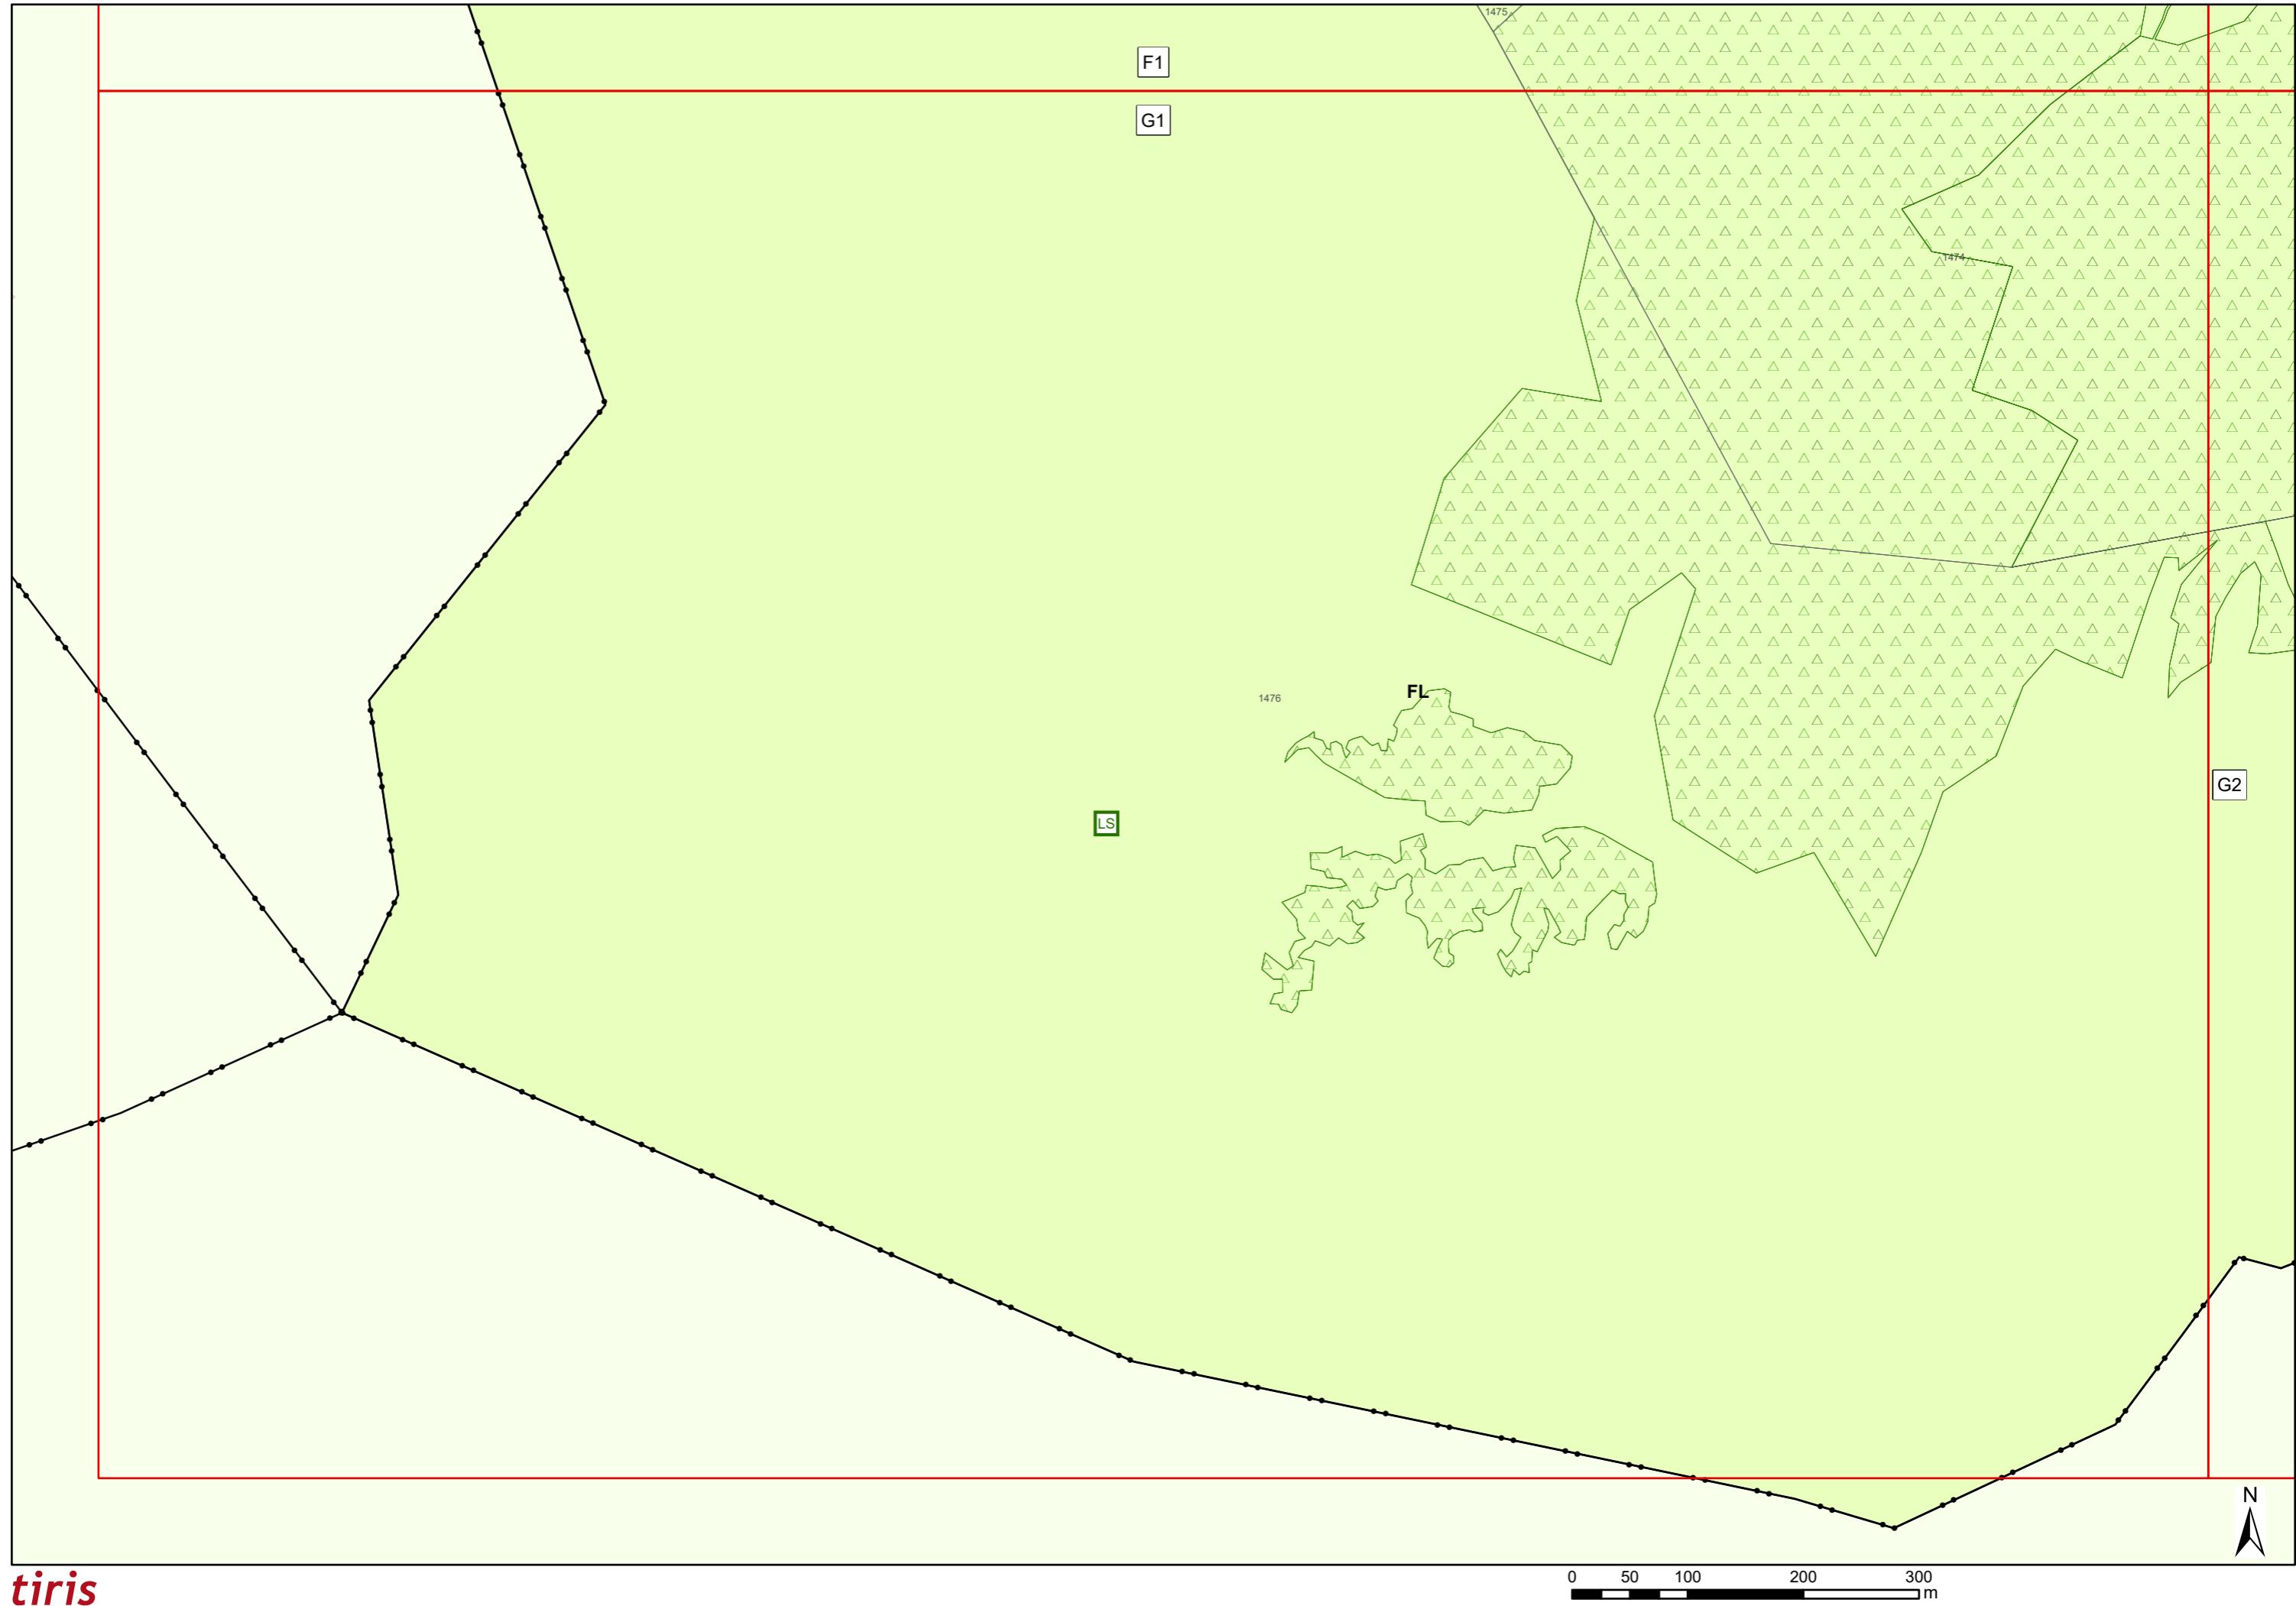


Flächenwidmungsplan Marktgemeinde Matrei am Brenner

Blatt: G2

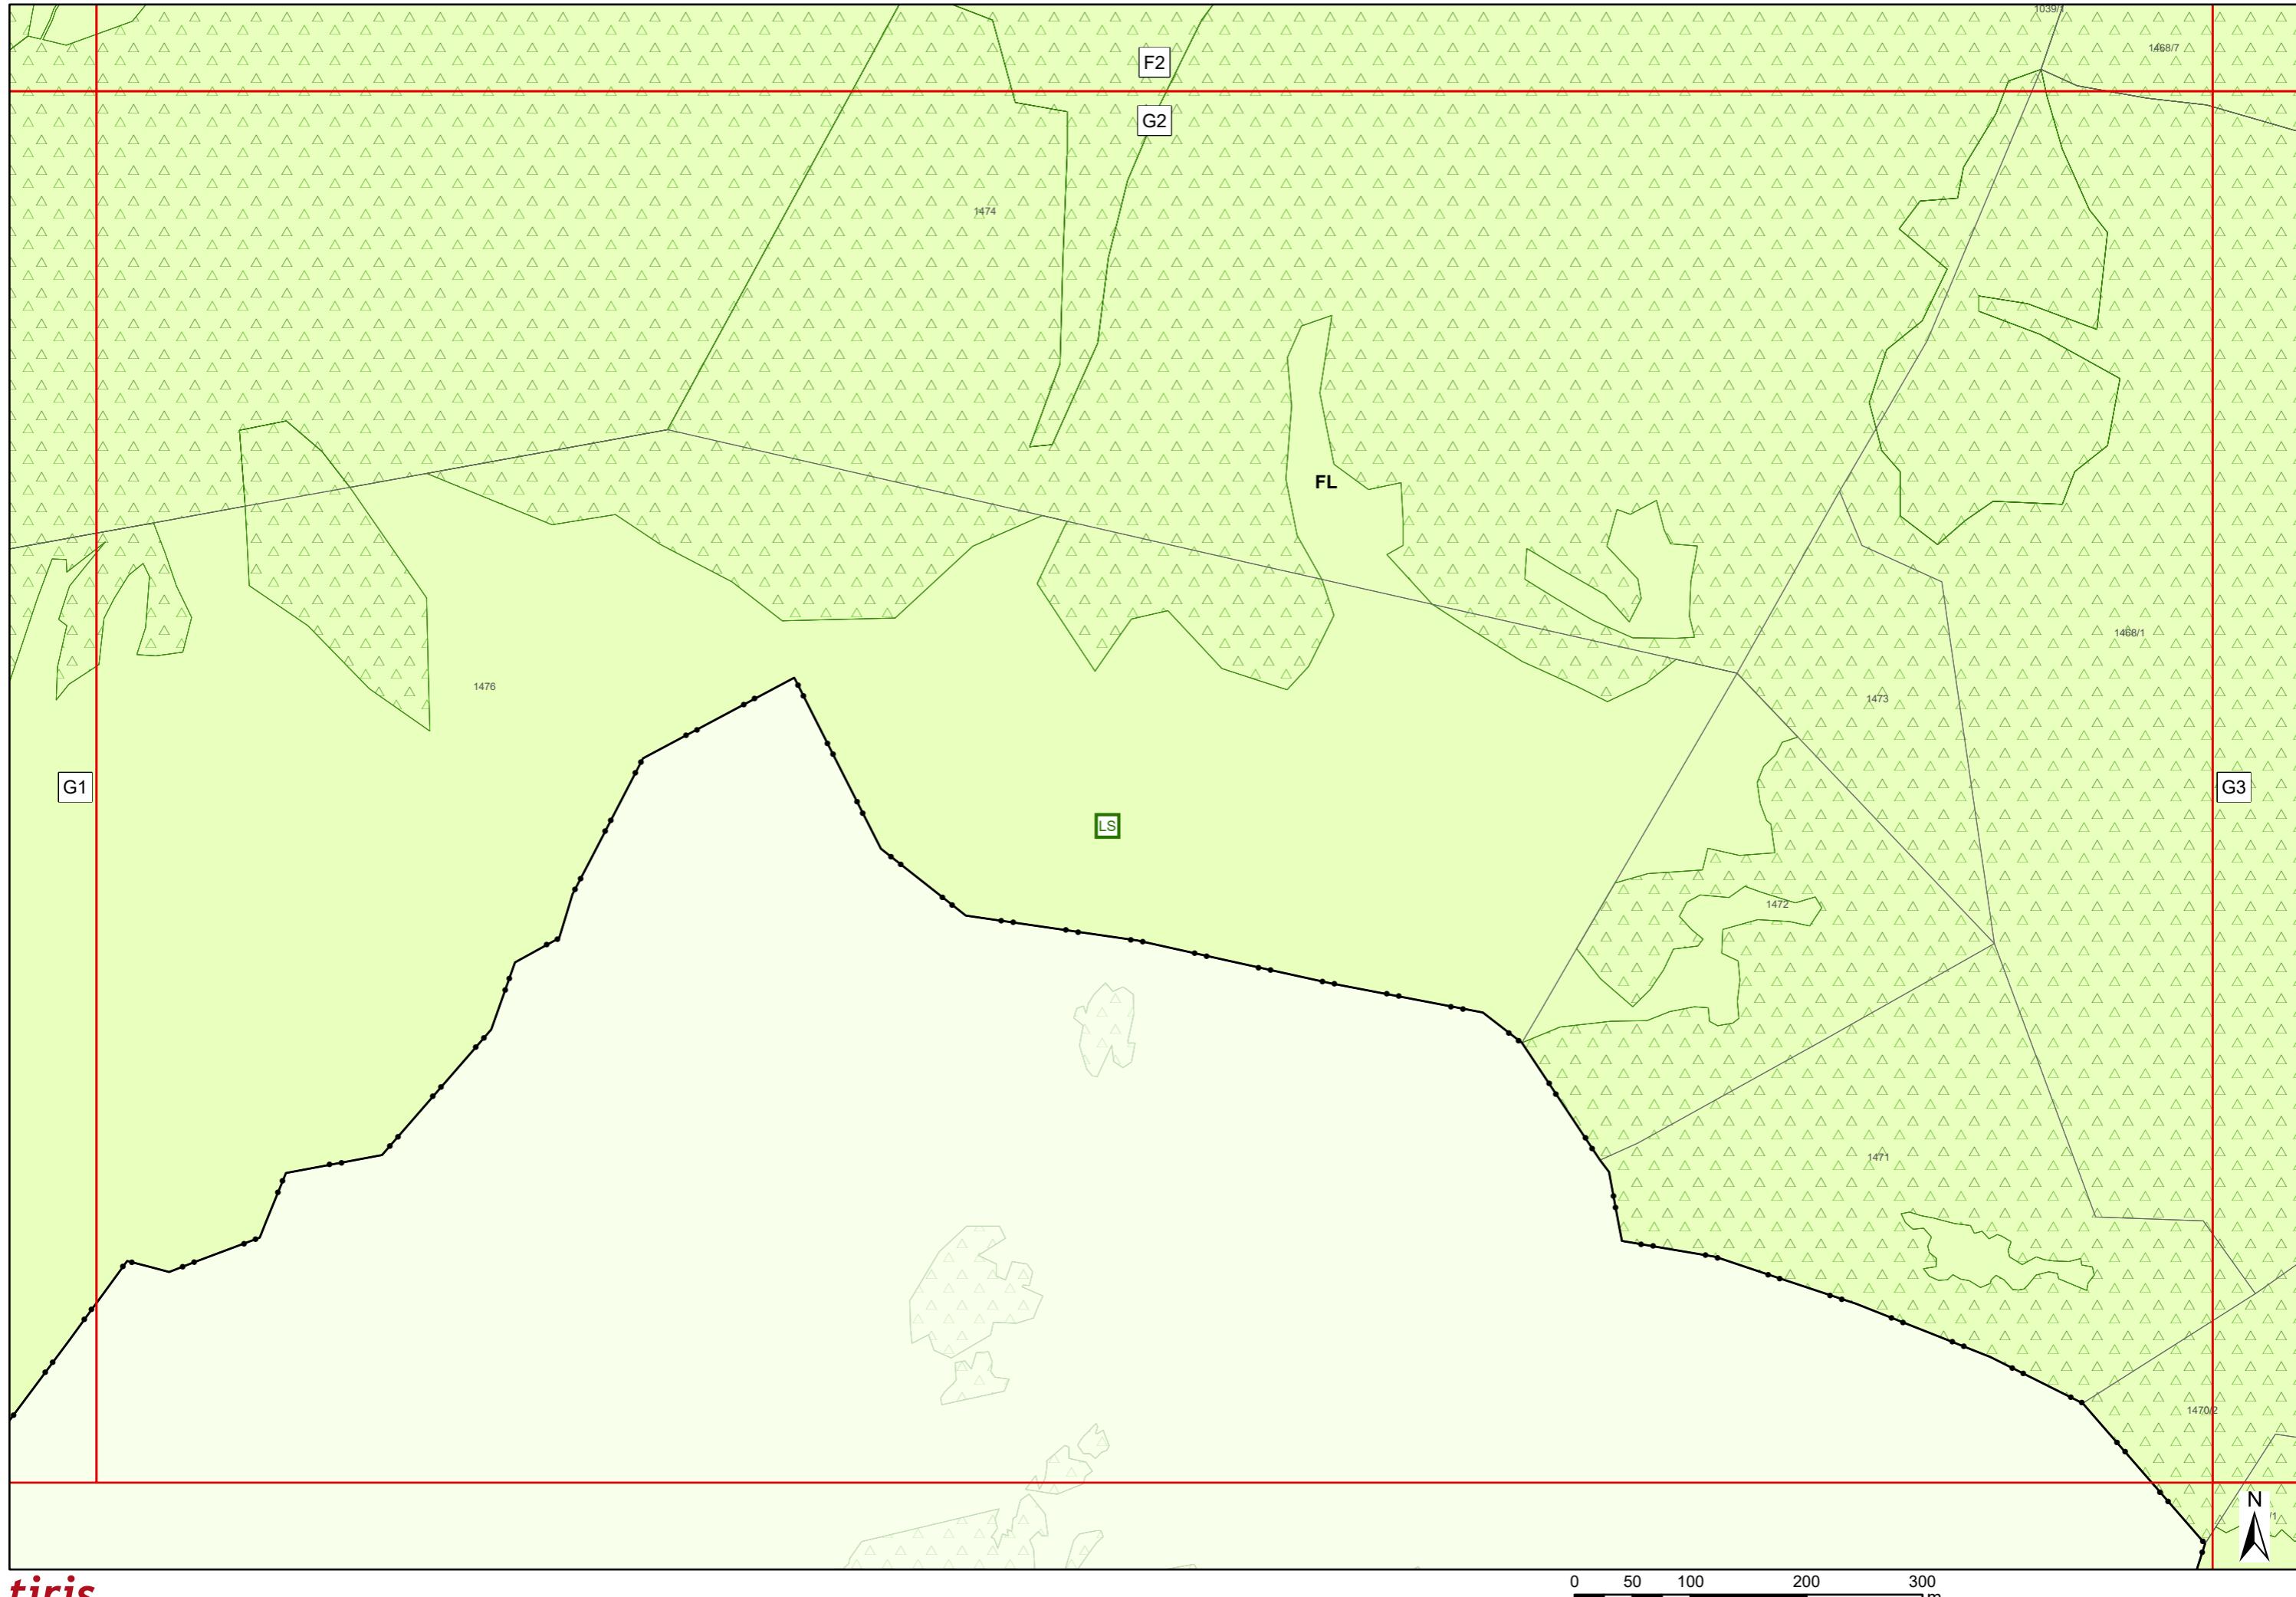


Flächenwidmungsplan Marktgemeinde Matrei am Brenner

Blatt: G3

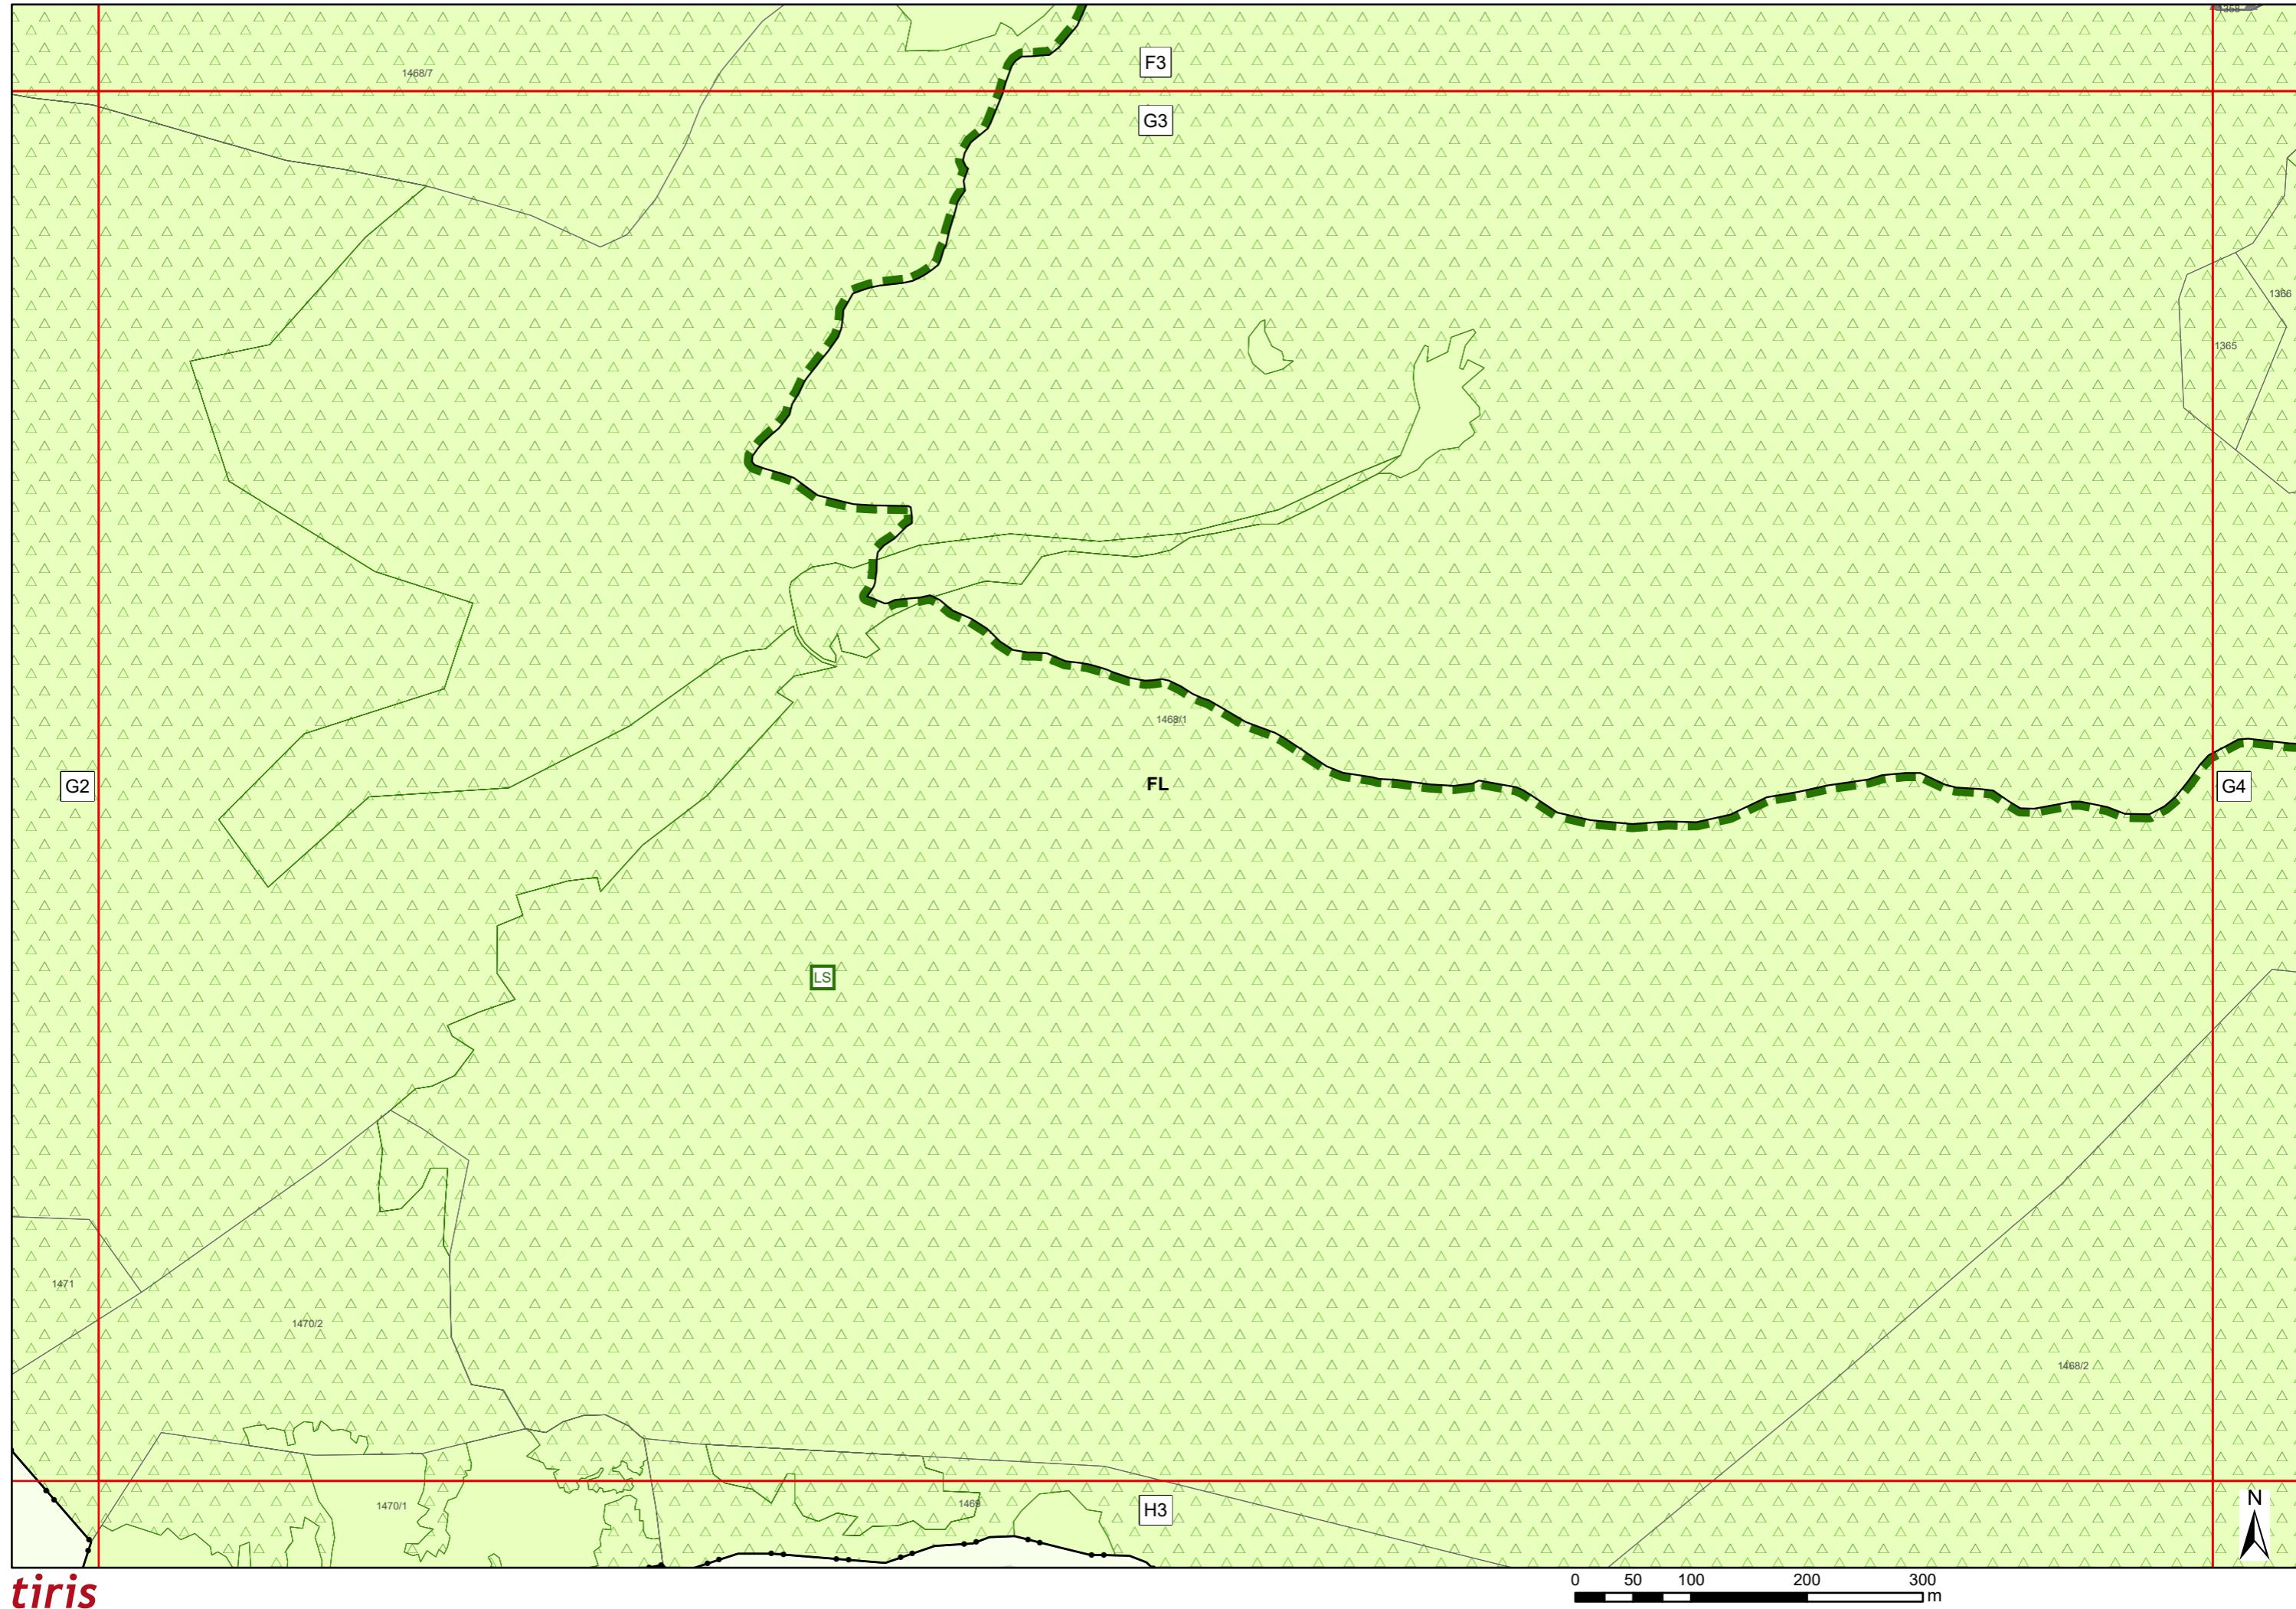


Flächenwidmungsplan Marktgemeinde Matrei am Brenner

Blatt: G4

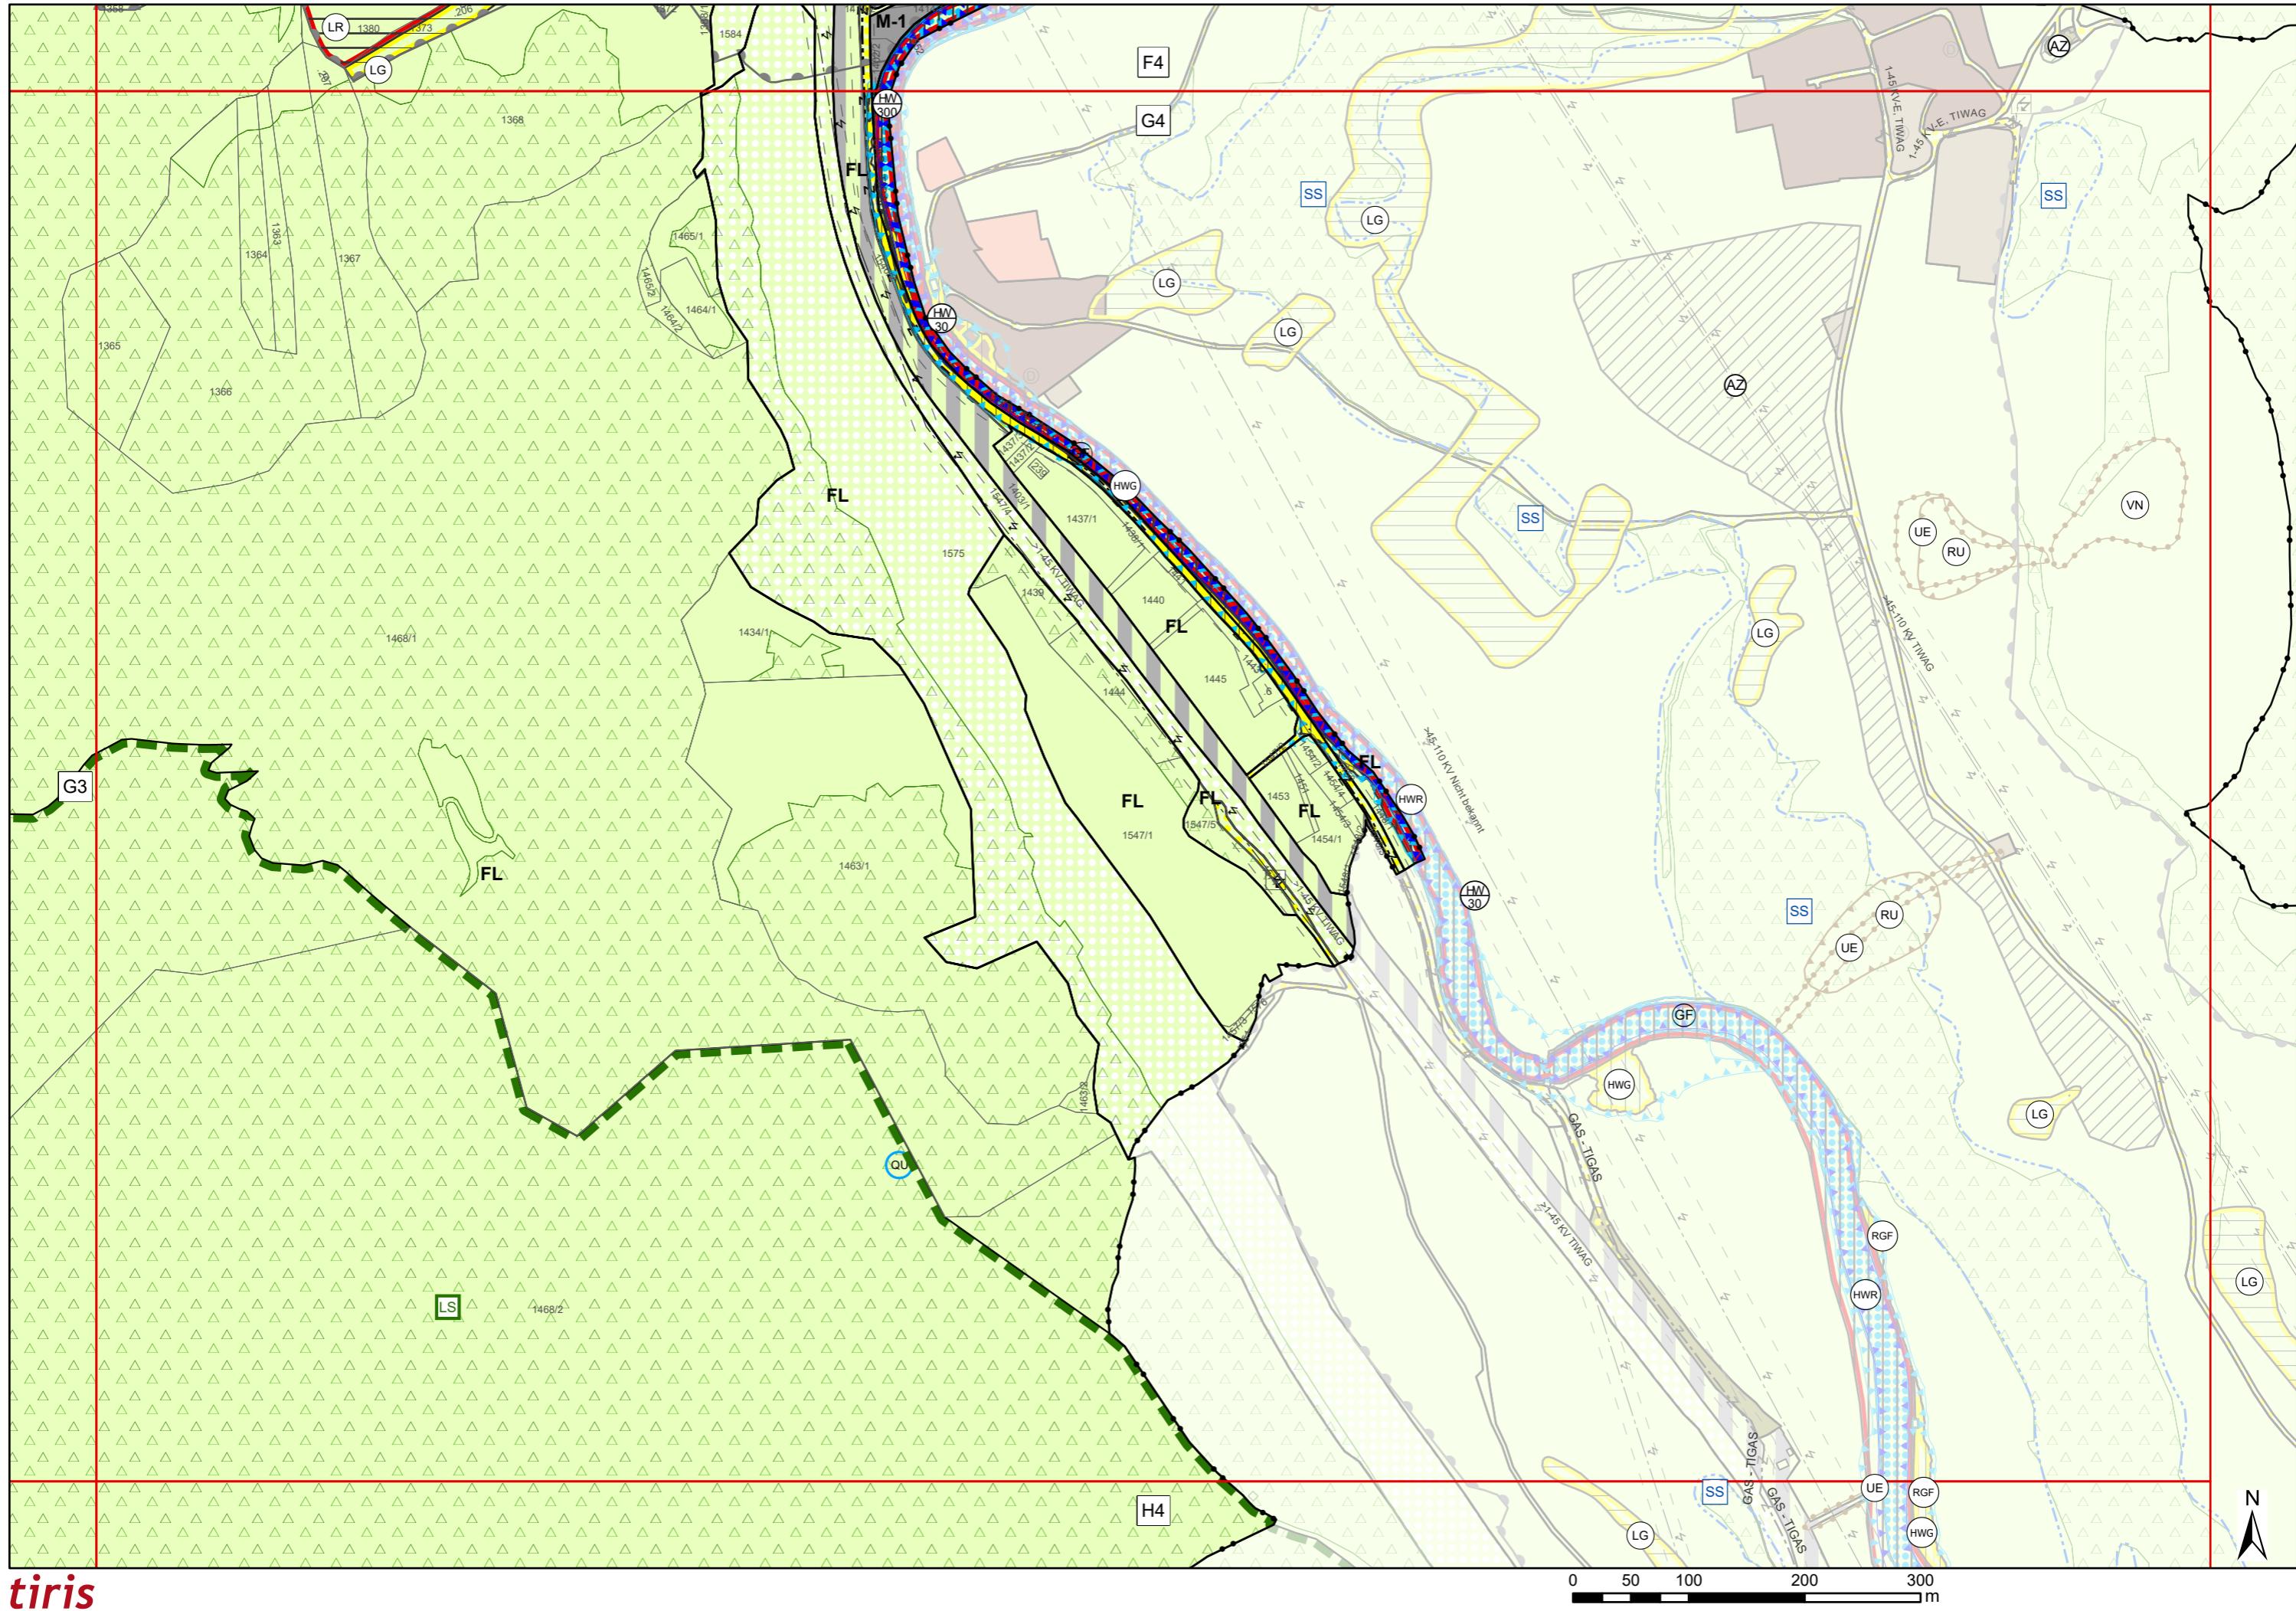


Flächenwidmungsplan Marktgemeinde Matrei am Brenner

Blatt: H3

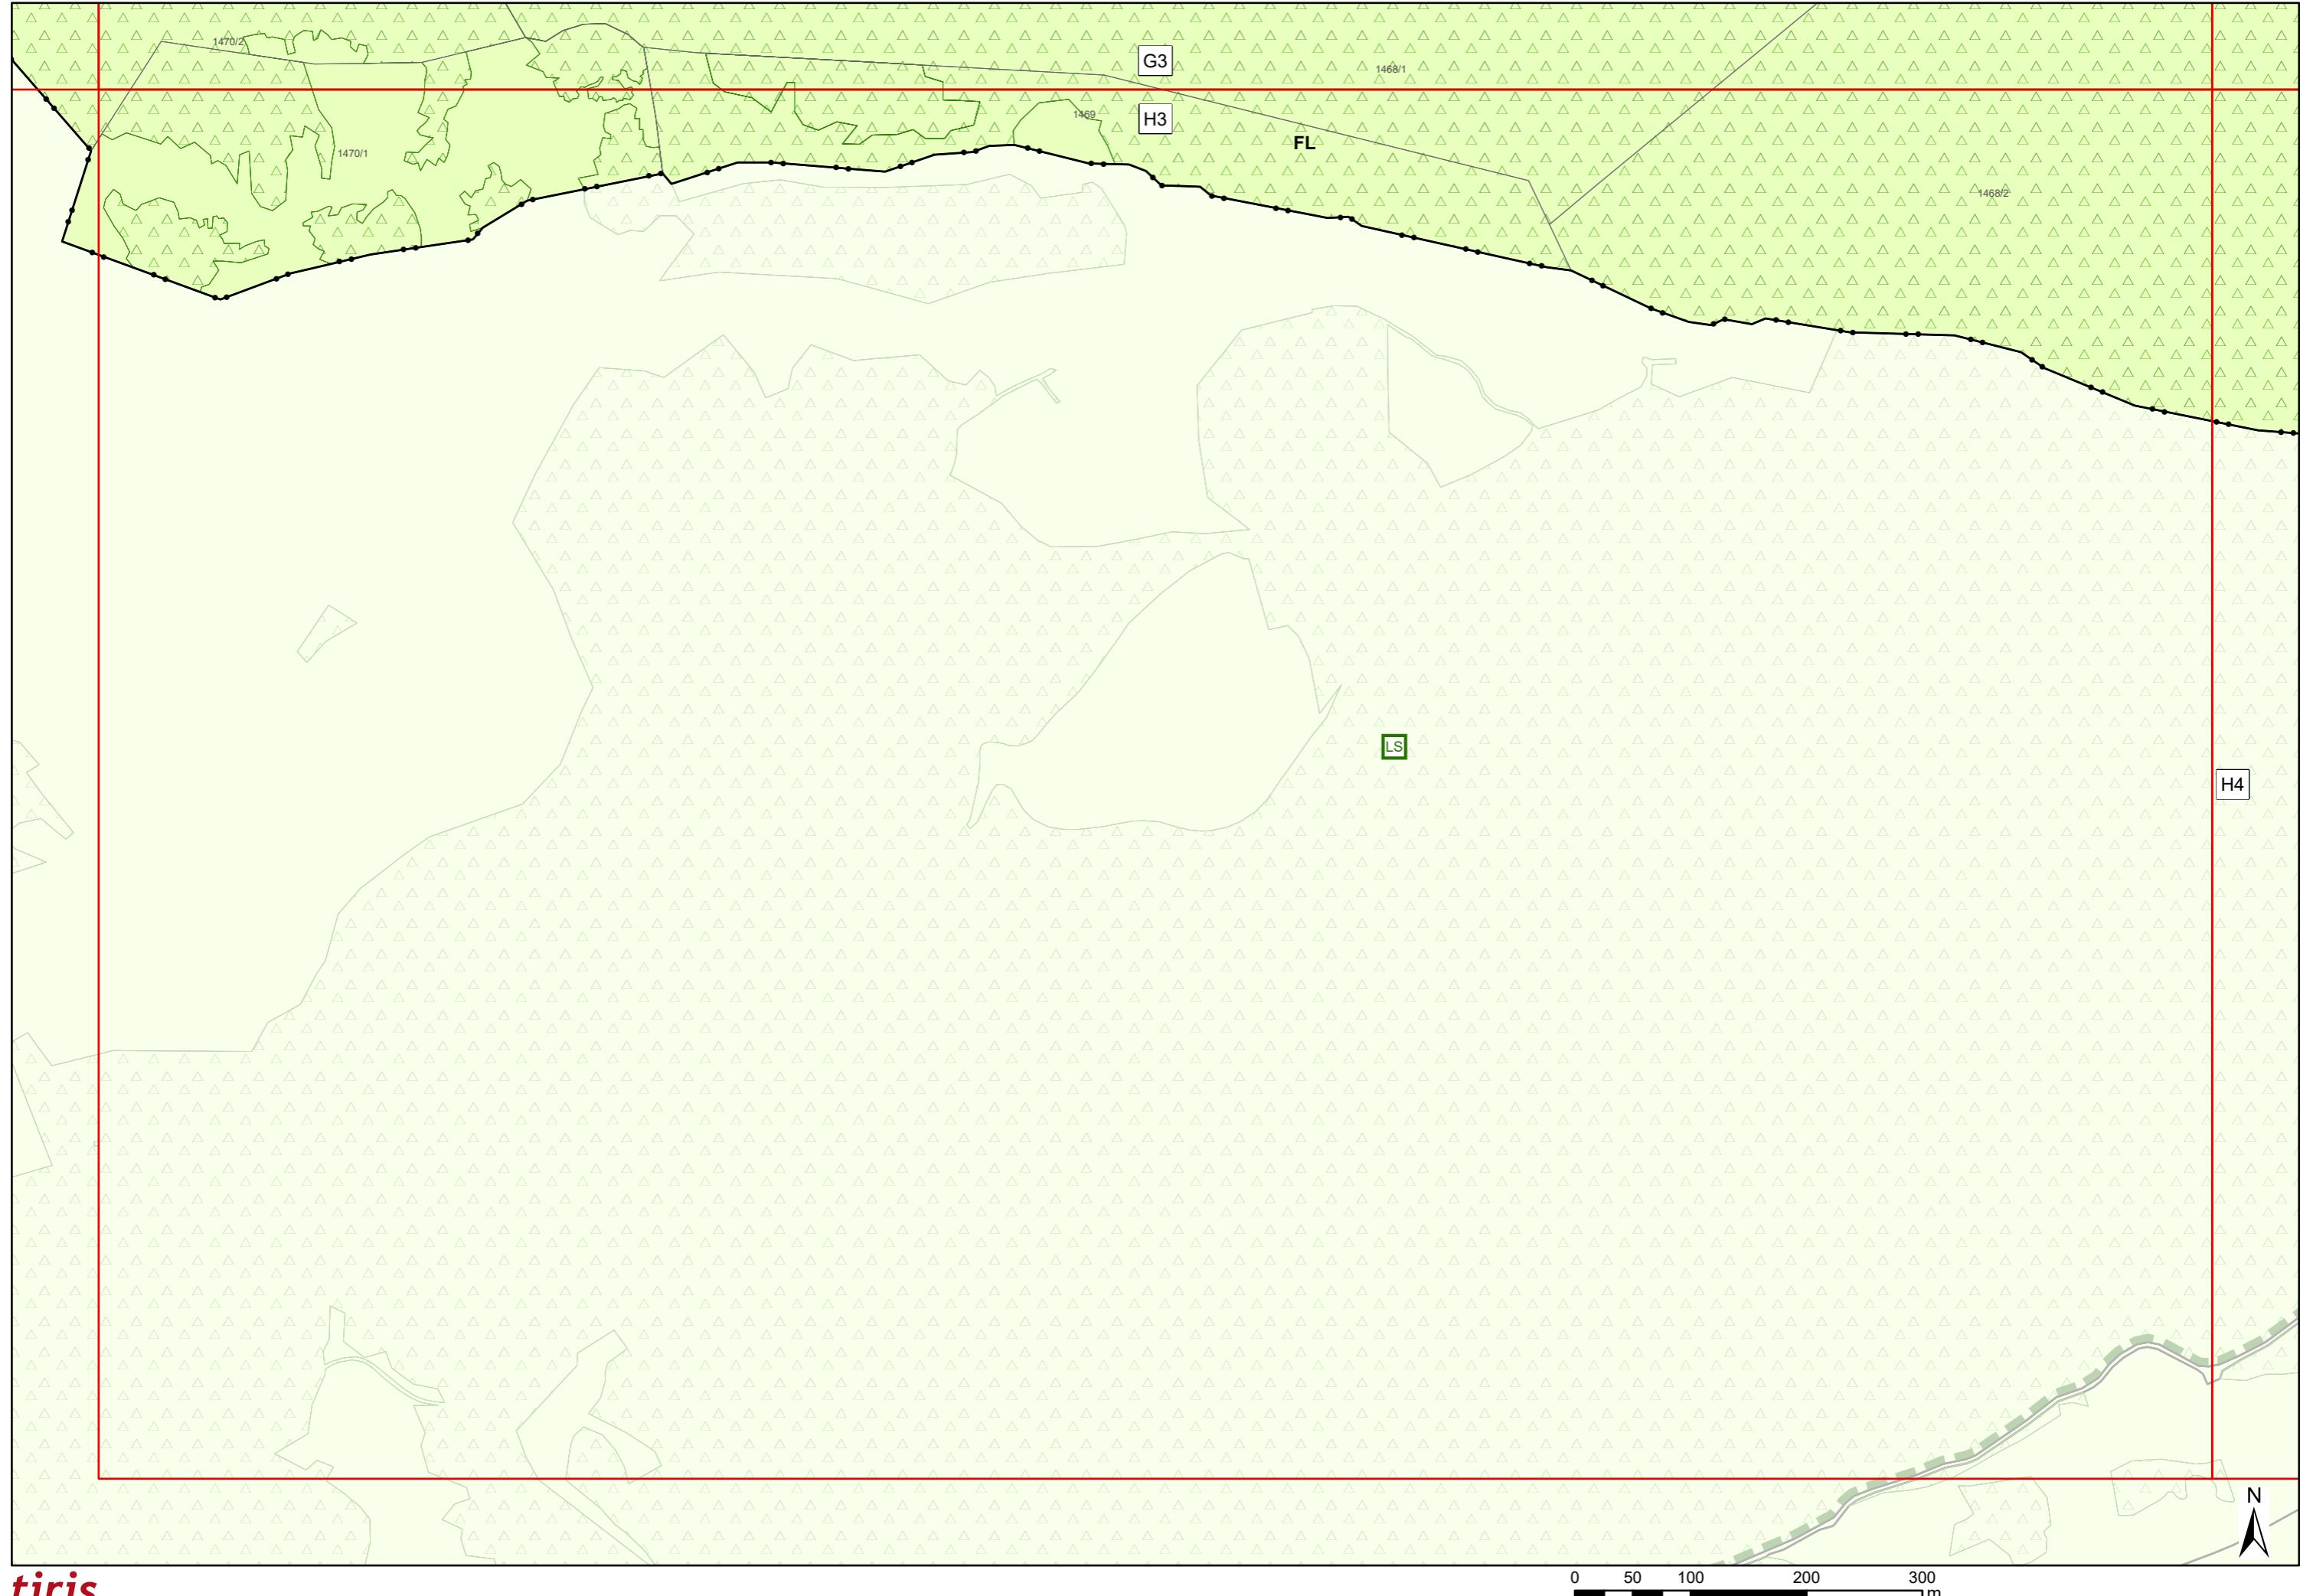

Flächenwidmungsplan Marktgemeinde Matrei am Brenner

Blatt: H4

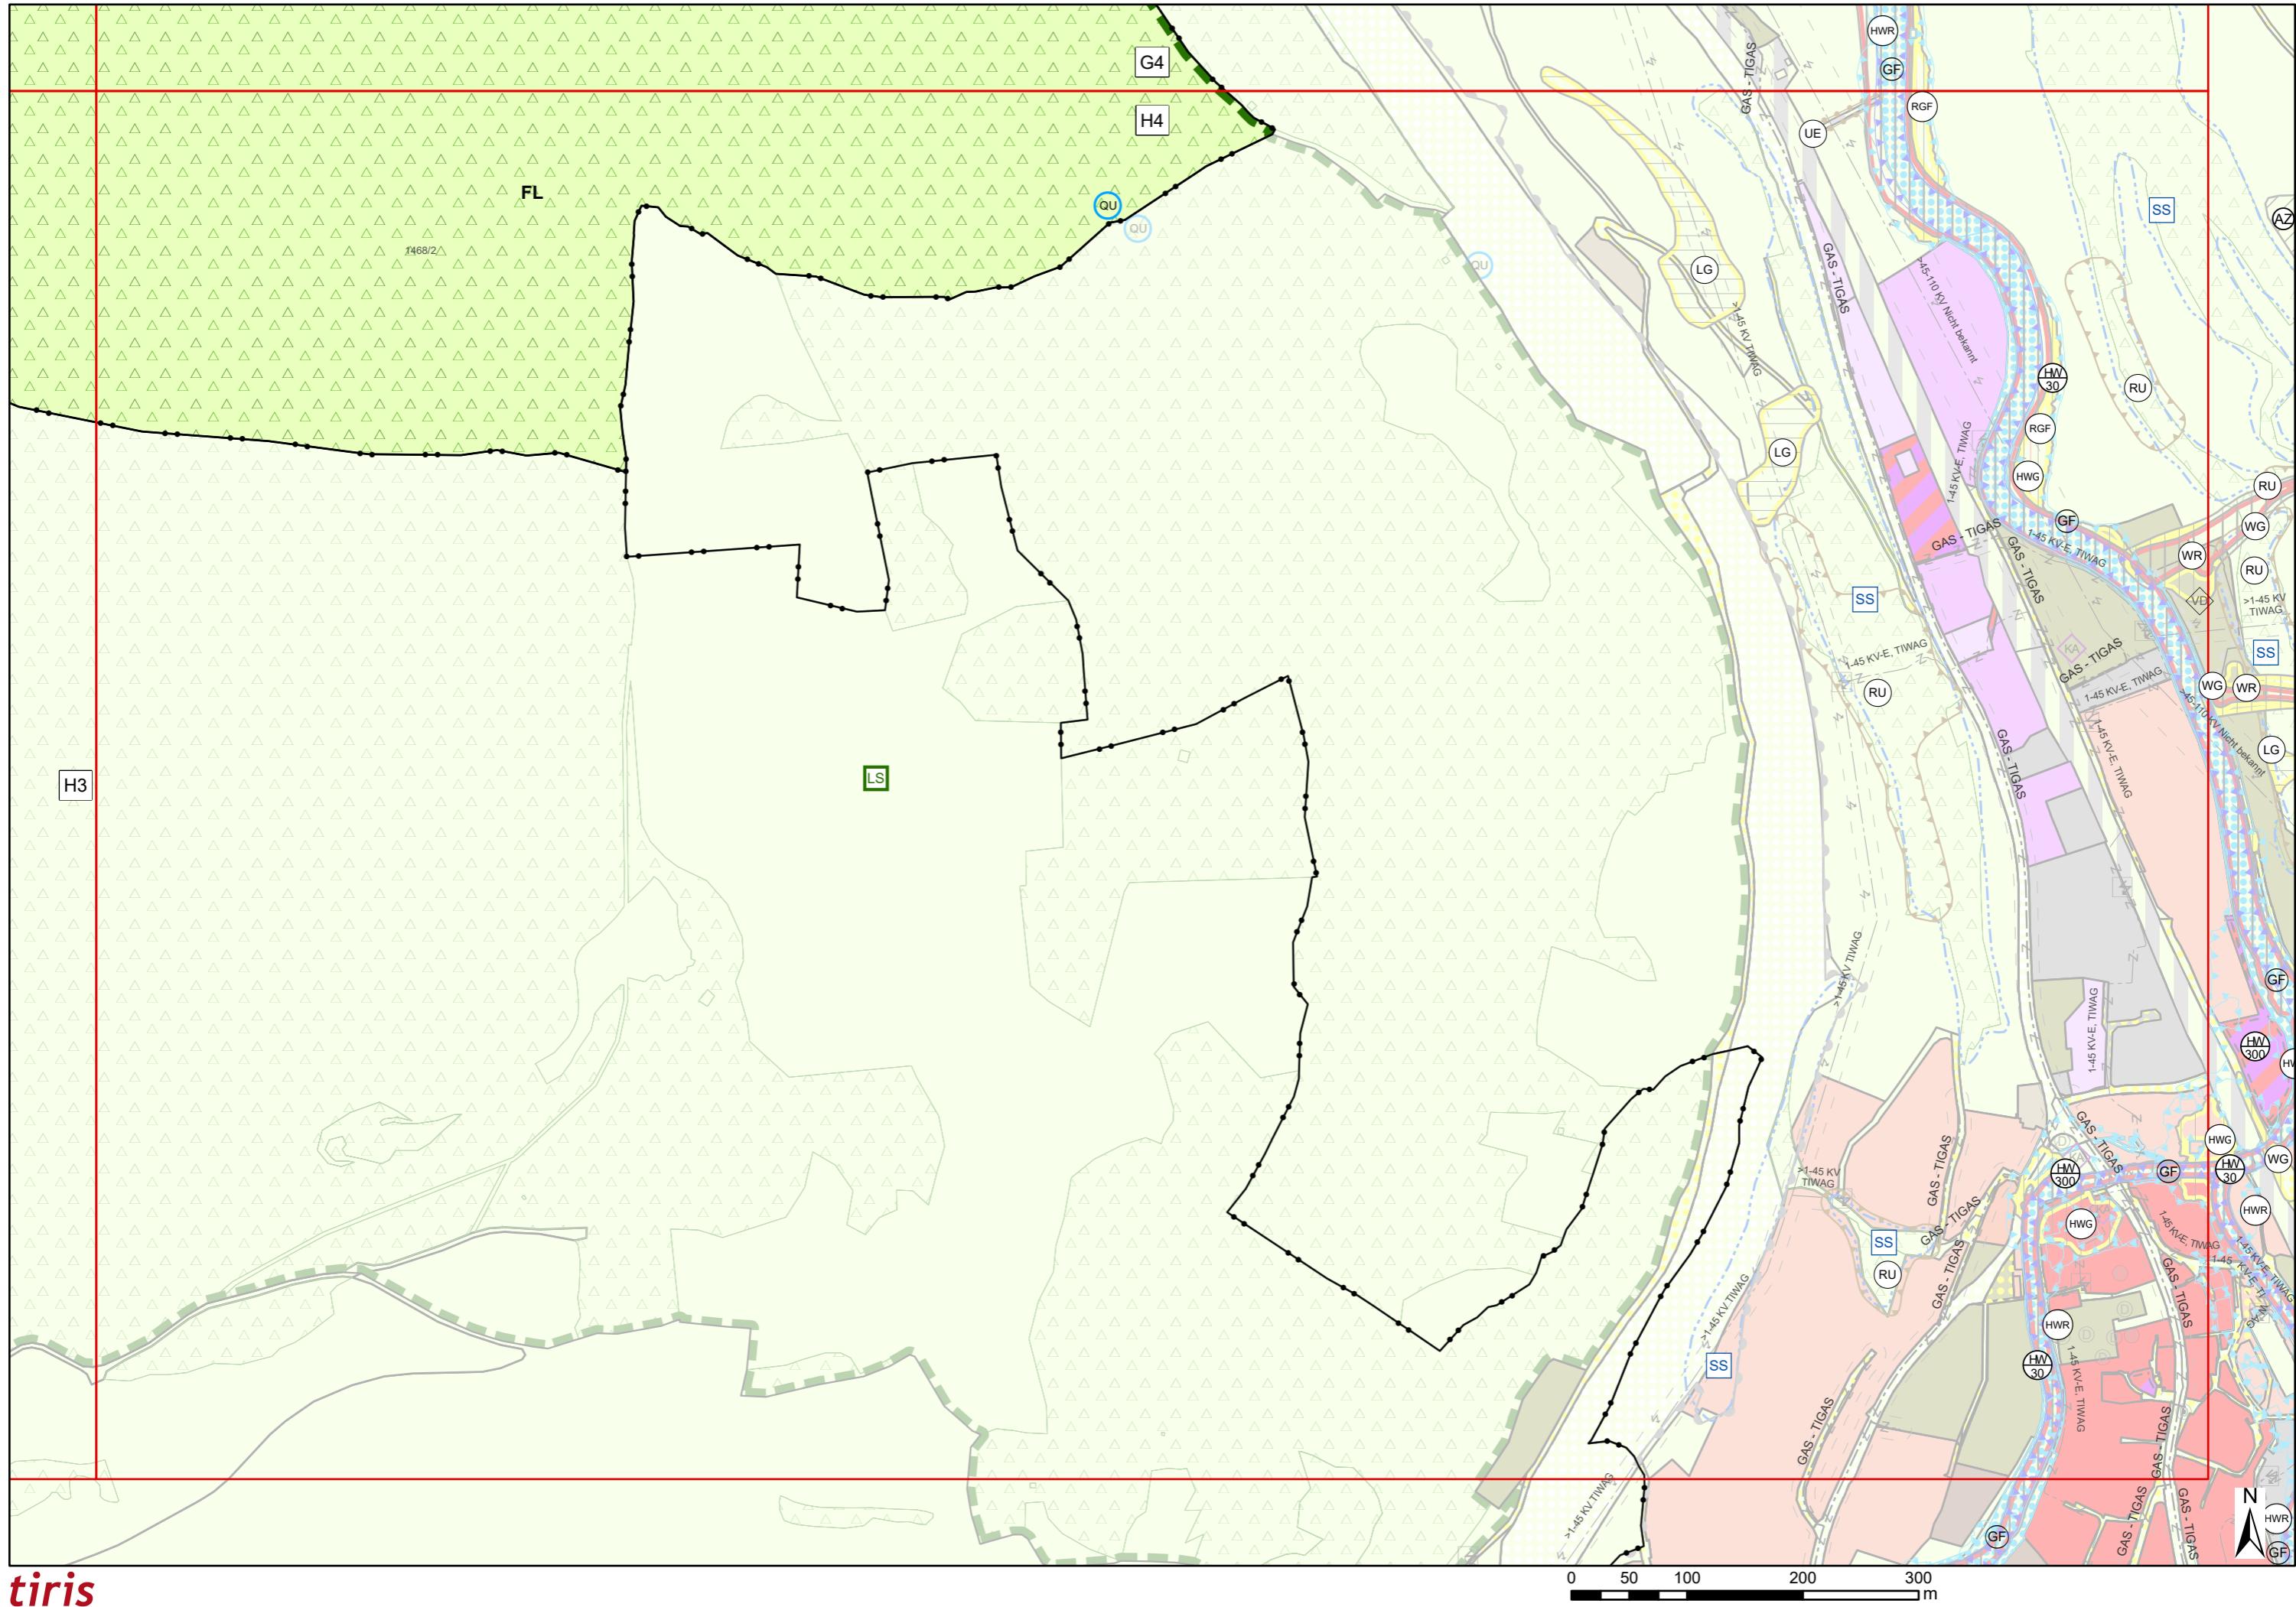

Planzeichenerläuterung Marktgemeinde Matrei am Brenner

Flächenwidmung gem. TROG 2022

Bauland Wohngebiet

| | |
|------------|--|
| W | Wohngebiet § 38 (1) |
| | Wohngebiet § 38 (1) n... mit eingeschränkter Baulandeignung § 37 (3,4,5) 1... Anordnung von Aufenthaltsräumen entlang der Autobahn zugewandten Fassade nur dann, wenn diese eine weitere natürliche Lüftungsmöglichkeit über eine lärmabgewandte Fassade aufweisen – Verwendung von Lärmschutzfenstern bei Aufenthaltsräumen |
| W-1 | 2... Verwendung von Lärmschutzfenstern bei Aufenthaltsräumen – Lärm zugewandte Aufenthaltsräume sind zusätzlich mit einer kontrollierten Wohnraumlüftung auszustatten |
| W-2 | Wohngebiet § 38 (1) n... mit eingeschränkter Baulandeignung § 37 (3,4,5) und zeitlicher Befristung § 37a (1) 3... Verwendung von Lärmschutzfenstern bei Aufenthaltsräumen – Lärm zugewandte Aufenthaltsräume sind zusätzlich mit einer kontrollierten Wohnraumlüftung auszustatten Befristung: 18.12.2031 |
| Wg | Gemischtes Wohngebiet § 38 (2) |

Bauland Gewerbe- u. Industriegebiet

| | |
|------------|--|
| | Eingeschränktes Gewerbe- u. Industriegebiet § 39 (2) |
| | n... Zähler zur Festlegung von zulässigen oder nicht zulässigen Betrieben |
| G-1 | 1... Nicht zulässig sind: Betriebe mit erheblichen Emissionen, wie Rauch, Staub, Geruch; Betriebe mit erheblicher Verkehrs- und Lärmbelastung; Flächenintensive Betriebe mit überwiegenden Lager- und Abstellflächenbedarf (Transportunternehmen, Baustoffindustrie, Erdbewegungsbetriebe, Alt- und Wertstoffrecyclingbetriebe, sonstige Betriebe mit einem überwiegenden Lager- und Abstellraumanteil) |
| G-3 | 3... nicht zulässig sind Betriebe mit erheblichen Emissionen, wie Rauch, Staub, Geruch und Lärm |
| G-4 | 4... nicht zulässig sind: Betriebe mit erheblichen Emissionen wie Staub, Geruch; Betriebe mit erheblicher Verkehrs- und Lärmbelastung |
| | Eingeschränktes Gewerbe- u. Industriegebiet § 39 (2) |
| | n... Zähler zur Festlegung von zulässigen oder nicht zulässigen Betrieben und mit zeitlicher Befristung § 37a (1) |
| G-2 | 2... Nicht zulässig sind: Betriebe mit erheblichen Emissionen, wie Rauch, Staub, Geruch; Betriebe mit erheblicher Verkehrs- und Lärmbelastung; Flächenintensive Betriebe mit überwiegenden Lager- und Abstellflächenbedarf (Transportunternehmen, Baustoffindustrie, Erdbewegungsbetriebe, Alt- und Wertstoffrecyclingbetriebe, sonstige Betriebe mit einem überwiegenden Lager- und Abstellraumanteil) Befristung: 30.09.2031 |

Bauland Mischgebiet

| | |
|------------|---|
| M | Allgemeines Mischgebiet § 40 (2) |
| | Allgemeines Mischgebiet § 40 (2) |
| | n... Zähler zur Festlegung von zulässigen oder nicht zulässigen Betrieben |
| M-1 | 1... Nicht zulässig sind: Betriebe mit erheblichen Emissionen, wie Rauch, Staub, Geruch; Betriebe mit erheblicher Verkehrs- und Lärmbelastung; Flächenintensive Betriebe mit überwiegenden Lager- und Abstellflächenbedarf (Transportunternehmen, Baustoffindustrie, Erdbewegungsbetriebe, Alt- und Wertstoffrecyclingbetriebe, sonstige Betriebe mit einem überwiegenden Lager- und Abstellraumanteil) |
| M-2 | 2... nicht zulässig sind Betriebe mit erheblichen Emissionen, wie Rauch, Staub, Geruch und Lärm |
| M-3 | 3... nicht zulässig sind: Betriebe mit erheblichen Emissionen wie Staub, Geruch; Betriebe mit erheblicher Verkehrs- und Lärmbelastung |
| | Eingeschränktes Allgemeines Mischgebiet § 40 (2) iVm § 39 (2) mit beschränkter Wohnnutzung § 40 (6) |
| | n... Zähler zur Festlegung von zulässigen oder nicht zulässigen Betrieben |
| | 1... nicht zulässig sind Betriebe mit erheblichen Emissionen, wie Rauch, Staub, Geruch und Lärm |

Kerngebiet § 40 (3)

Tourismusgebiet § 40 (4)

Landwirtschaftliches Mischgebiet § 40 (5)

Landwirtschaftliches Mischgebiet § 40 (5) eingeschränkt auf landwirtschaftliche Gebäude § 40 (7)


Sonderflächen

| | |
|---------------|--|
| SAb | Sonderfläche standortgebunden § 43 (1) a Aufbahrungshalle |
| SAh | Altersheim |
| SAk+Hw | Abwasser Kläranlage + Heizwerk |
| SBh | Bauhof |
| SBhM | Bildungshaus St. Michael - Seminar, Beherbergung und Gastronomie |

| | | | |
|----------------|--|---------------|--|
| SBw | Anlage für betreibbares Wohnen, Tages- und Kurzzeitpflege | STa | Gewerbe + Tankstelle |
| SCp | Carport | STa+Kw | Tankstelle und KFZ-Werkstätte |
| SDe | Denkmal (Kriegerdenkmal) | SVs | Volkschule |
| SFa+Wg | Freizeitanlage und Wildgehege mit Nebenanlage | SWi | Widum |
| SFpLwBw | Fremdenpension mit Landwirtschaft und Betreiberwohnhaus | SLH | Sonderfläche Hofstelle § 44 [iVm. § 43 (7) standortgebunden] |
| SFr | Friedhof | SLH-1 | Sonderfläche Hofstelle § 44 n... mit Erhöhung der zul. Wohnnutzfläche § 44 (2) oder sonstiger Sonderbestimmung § 44 (11) [iVm. § 43 (7) standortgebunden] 1... Wohnnutzfläche max. 406 m ² |
| SFSa | Freizeit- und Sportanlage | SLH-2 | Sonderfläche Hofstelle mit gewerblicher Nebennutzung § 44 (8) n... gewerbliche Nebennutzung [iVm. § 43 (7) standortgebunden] 2... Tischlerei (NFL. 108 m ²) |
| SFv | Fremdenverkehrsbetrieb | SLH-3 | 3... Schweinezucht, Schlacht, Zimmervermietung und Hofladen, Wohnnutzfläche max. 380 m ² |
| SFz | Freizeitzentrum | SLA | Sonderfläche Austraghaus § 46 [iVm. § 43 (7) standortgebunden] |
| SFz+Pg | Freizeitzentrum und Parkgarage | SLG-1 | Sonderfläche sonstige land- und forstwirtschaftliche Gebäude § 47 n... Zähler zur Definition zulässiger Gebäude 1... Kochhütte mit Lagerraum für landwirtschaftliches Gerät |
| SGa | Garage | SLG-2 | 2... Kochhütte |
| SGaAb | Garagen und Abstellräume | SLG-3 | 3... Heizwerk (Hackgutlager und Hackschnitzelheizung) |
| SGaHo | Garagen und Holzlager | SLG-4 | 4... Almgebäude mit Jausenstation und Stallgebäude |
| SGar | Garagen | SLG-5 | 5... Überdachung Düngerstätte mit Photovoltaikanlage |
| SGa+Pp | Garage + Parkplatz | SLG-7 | 7... Landwirtschaftliches Wirtschaftsgebäude |
| SGe+Fw | Gemeindeamt, Feuerwehr | SLG-8 | 8... Stall- und Wirtschaftsgebäude mit Auslaufplatz und Güllegrube |
| SGr | Grillstation | SLG-9 | 9... Ziegenstall |
| SGS | Gemeinde-Sägewerk | SLG-10 | 10... Almhütte mit Almstall auf dem Hochleger im Ausmaß von 1.200 m ² |
| SGz | Gemeindezentrum und Gemeindebauhof und Feuerwehr | SLG-11 | 11... Feldstadel |
| SHs | Hauptschule | SLG-12 | 12... Garagen, Lager für landwirtschaftliches Gerät und Heuballen |
| SKgJz | Kindergarten, Jugendzentrum | SH-1 | Sonderfläche Handelsbetrieb § 48a Festlegung des Höchstmaßes an Kundenfläche [iVm. § 43 (7) standortgebunden] 1... Betriebstyp A - höchstzulässige Kundenfläche max. 600 m ² |
| SKI | Kirche | SV-n | Sonderfläche Widmung in Teilstrecken § 51 Festlegung verschiedener Verwendungszwecke der Teilstrecken [iVm. § 43 (7) standortgebunden] genaue Beschreibung: siehe Legende Detailfestlegungen |
| SKIfr | Kirche und Friedhof | | |
| SKs | Kinderspielplatz | | |
| SKVZ | Kultur- und Veranstaltungszentrum Burg Trautson mit Nebenanlagen und einer Bestandswohnung | | |
| SKw | Kraftwerk | | |
| SKw+Ga | Kraftwerk und Garage | | |
| SMB | Metallverarbeitender Betrieb | VW-1 | Vorbehaltfläche für den geförderten Wohnbau § 52a n... mit eingeschränkter Baulandeignung § 37 (3,4,5) 1... Anordnung von Aufenthaltsräumen entlang der schienenzugewandten Fassade nur dann, wenn diese eine weitere natürliche Lüftungsmöglichkeit über eine lärmabgewandte Fassade aufweisen – Verwendung von Lärmschutzfenstern bei Aufenthaltsräumen - Aufenthaltsräumen von westlich angeordneten Baukörpern, welche ausschließlich Lüftungsmöglichkeiten nach Westen aufweisen, sind zusätzlich mit einer kontrollierten Wohnraumlüftung auszustatten |
| SMP | Musikpavillon und Probekiosk | VW-2 | Vorbehaltfläche für den geförderten Wohnbau § 52a n... mit eingeschränkter Baulandeignung § 37 (3,4,5) od. sonstigen ergänzenden textlichen Festlegungen § 52a (3) 2... Verwendung von Lärmschutzfenstern bei Aufenthaltsräumen – Lärm zugewandte Aufenthaltsräume sind zusätzlich mit einer kontrollierten Wohnraumlüftung auszustatten |
| SPA | Park für Altersheim | FL | Freiland |
| SPp | Parkplatz | | |
| SPpH | Parkplatz zu Handelsbetrieb | | |
| SRb | Rodelerzeugungsbetrieb | | |
| SRh | Rasthaus + Tankstelle | | |
| SSw | Sägewerk/Zimmerei mit Lager und betrieblichen Wohnungen | | |

Planzeichenerläuterung Marktgemeinde Matrei am Brenner
Detailfestlegungen für Widmungen mit Teilfestlegungen § 51
Festlegung verschiedener Verwendungszwecke der Teilflächen
[iVm. § 43 (7) standortgebunden]

SV-1:

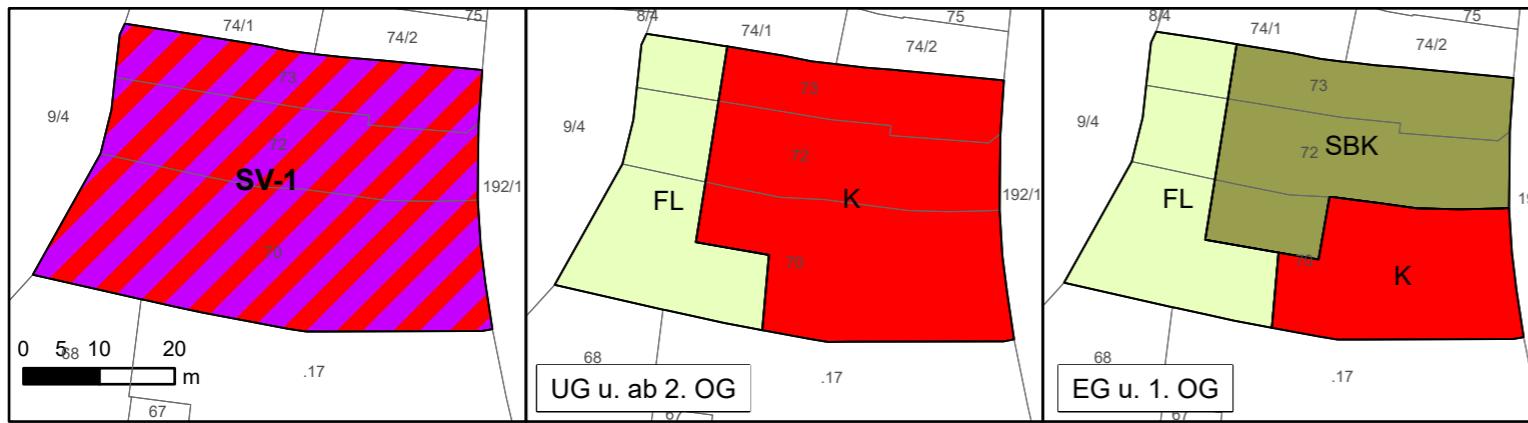

FL: Freiland § 41

K: Kerngebiet § 40 (3)

SBK: Sonderfläche standortgebunden § 43 (1) a

Bäckerei / Konditorei

SV-2:

SV-2


SE-1 EG: Sonderfläche Einkaufszentrum § 49

1... Betriebstyp A, Höchstausmaß Kundenfläche: 1000 m², Höchstausmaß Kundenfläche Lebensmittel: 600 m²

K

1. u. 2. OG: Kerngebiet § 40 (3)

SV-3:

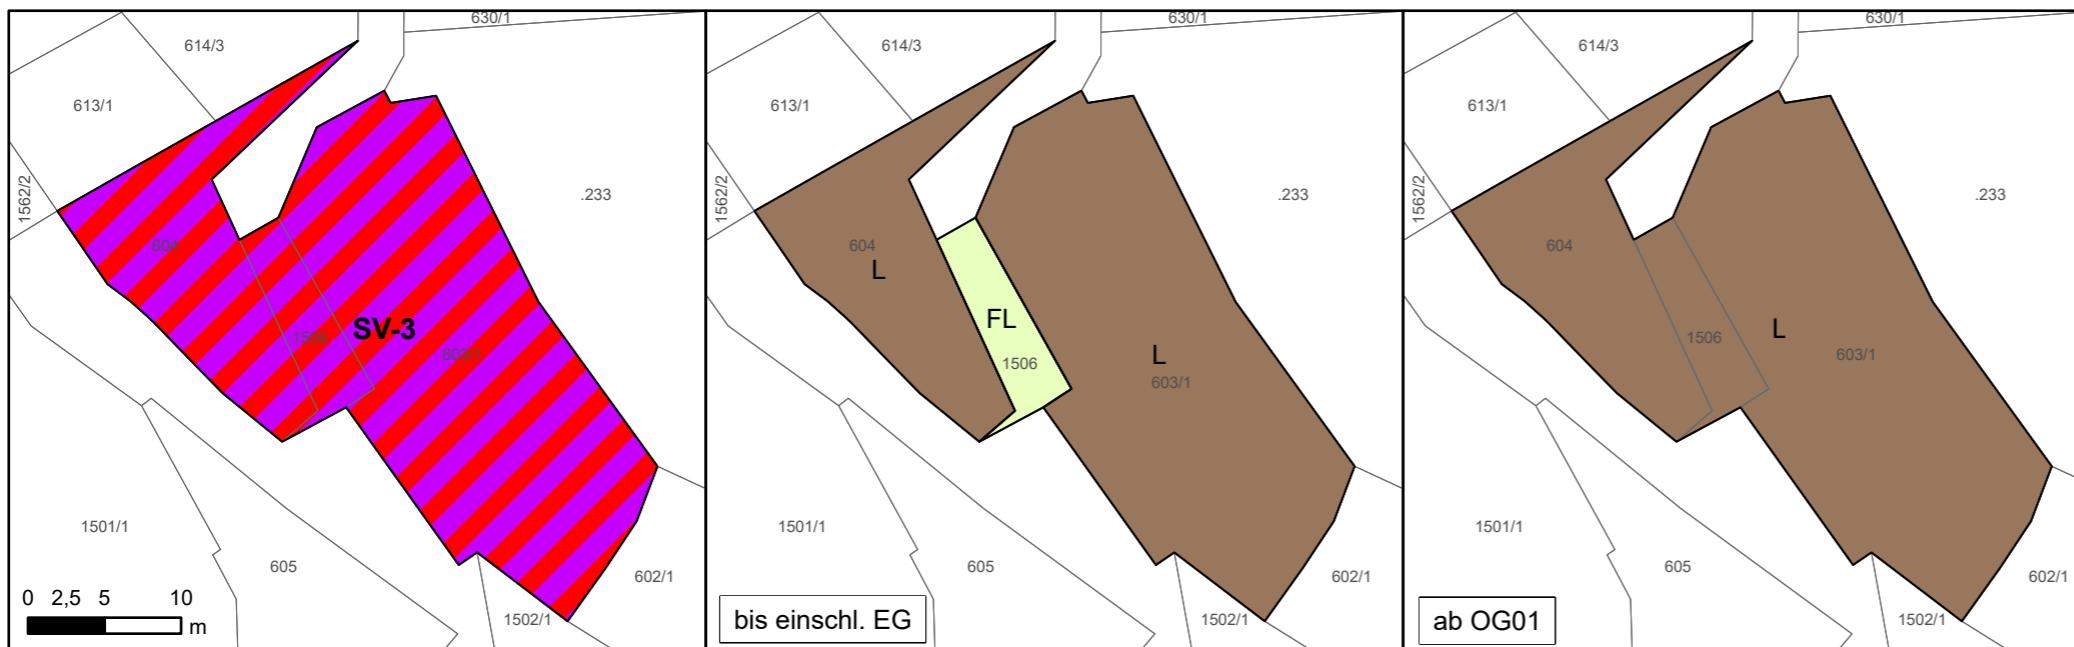

FL: Freiland § 41

L: Landwirtschaftliches Mischgebiet § 40 (5)

Planzeichenerläuterung Marktgemeinde Matrei am Brenner

Bestandsaufnahme

Territoriale Gliederung

-  Staatsgrenze
-  Landesgrenze
-  Bezirksgrenze
-  Gemeindegrenze
-  Katastralgemeindegrenze

Verkehrsinfrastruktur

Überörtliches u. örtliches Straßennetz

-  Bundesautobahn, Bundesschnellstraße; Landesstraße L od. B

-  Örtliches Straßennetz

Eisenbahnanlagen

-  Eisenbahn

Naturgefahren

Gefahrenzonenplanung Wildbach- u. Lawinenverbauung (Forstgesetz)

-  Grenze Raumrelevanter Bereich (Bearbeitungsgebiet)

-  Gelbe Gefahrenzone - Wildbach

-  Rote Gefahrenzone - Wildbach

-  Gelbe Gefahrenzone - Lawine

-  Rote Gefahrenzone - Lawine

-  Brauner Hinweisbereich
RU ... Rutschgebiet
ST ... Steinschlag

-  Brauner Hinweisbereich - andere Gefahren
VN ... Vernässung

-  Blauer Vorbehaltsbereich
TM... Technische Maßnahmen

Gefahrenzonenplanung Schutzwasserwirtschaft (Wasserrechtsgesetz)

-  Überflutungsfläche 30-jährliches Hochwasser

-  Überflutungsfläche 300-jährliches Hochwasser oder Extremereignis (Restrisikogebiet)



Gelbe Gefahrenzone - Hochwasser



Rote Gefahrenzone - Hochwasser



Rot-gelber Funktionsbereich - Hochwasser

Ver- und Entsorgungsinfrastruktur

Hoch- und Mittelspannungsleitungen

-  Hochspannungsleitung >45-110kV

-  Mittelspannungsleitung 1-45kV

-  Mittelspannung Erdkabel 1-45kV

-  Hinweis auf Schutzbereich entlang Hoch- u. Mittelspannungsleitungen

Energieversorgungsanlagen (Kraftwerke)

-  Wasserkraftwerk

Energieversorgungsanlagen (Umspannwerke, Trafostationen)

-  Umspannwerk

-  Trafostation

Transportleitungen

-  GAS - TIGAS
Gasleitung mit Angabe des Leitungsbetreibers

-  Hinweis auf Schutzbereich entlang Gasleitung

Abwasserentsorgung

-  Kläranlagen

Abfallbehandlungsanlagen

-  AA... Abfallbehandlungsanlagen
DP... Deponien
DS... Sammel- und Umladestellen

Naturschutz



Schutzgebiete
LS... Landschaftsschutzgebiet



Naturdenkmal

Quellen, Brunnen, Oberflächengewässer

Wasserrecht



Quelle



Schutzzzone II

Oberflächengewässer



fließendes Gewässer



stehendes Gewässer

Forstrecht



Wald laut Forstgesetz

Denkmal- und Ortsbildschutz

Denkmalschutz



Denkmalgeschütztes Objekt



Archäologische Fundzone



Bodendenkmal

Immissionsschutz



Sanierungsgebiet NO2



Belastetes Gebiet NO2

Festlegungen für Raumordnungsprogramme für Einkaufszentren



Kernzone

Festlegungen nach Tiroler Seilbahn- u. Schigebiets- bzw. Gletscherschutzprogramm



Abgrenzung Schigebiet

Plangrundlage Digitale Katastralmappe DKM



Grundstücksnummer

Plandatendokumentation Marktgemeinde Matrei am Brenner

| Datensatz | Datenstand | Geodatenstelle |
|---|--|---|
| Digitale Katastralmappe DKM | 01.10.2021 | Bundesamt für Eich- und Vermessungswesen Wien |
| Territoriale Grenzen | 01.10.2021 | Bundesamt für Eich- und Vermessungswesen Wien |
| Verkehrsinfrastruktur | 01.10.2017 | Amt der Tiroler Landesregierung, Abt. Raumordnung u. Statistik, tiris |
| Gefahrenzonen Wildbach- u. Lawinenverbauung (Forstgesetz) | 12.09.2006 14.12.2021 10.09.1980 | Forsttechnischer Dienst für Wildbach- und Lawinenverbauung |
| Gefahrenzonen, Überflutungsflächen Schutzwasserwirtschaft (Wasserrechtsgesetz) | 18.03.2014 24.10.2012 | Amt der Tiroler Landesregierung, Abt. Wasserwirtschaft |
| Energieversorgungsanlagen (Hoch- u. Mittelspannungsleitungen, Umspannwerke, Wasserkraftwerke, Trafostationen) | 24.04.2022 29.01.2015 | Energieversorgungsunternehmen |
| Transportleitungen (Gasleitung) | 24.04.2022 | TIGAS-Erdgas Tirol GmbH |
| Abwasserentsorgung (Kläranlagen) | 2012 - 2021 | Amt der Tiroler Landesregierung, Abt. Wasserwirtschaft |
| Abfallbehandlungsanlagen (Deponien, Abfallbehandlungsanlagen, Sammel- u. Umladestellen) | 20.08.2019 | Amt der Tiroler Landesregierung, Abt. Raumordnung u. Statistik, tiris |
| Naturschutz (Landschaftsschutzgebiet) | 10.03.2015 | Amt der Tiroler Landesregierung, Abt. Umweltschutz |
| Naturschutz (Naturdenkmal) | 06.07.1942 | Amt der Tiroler Landesregierung, Abt. Umweltschutz |
| Wasserrecht (Quellen, Schutzzonen) | 2002 - 2020 | Amt der Tiroler Landesregierung, Abt. Wasserwirtschaft |
| Oberflächengewässer | 01.10.2017 | Amt der Tiroler Landesregierung, Abt. Raumordnung u. Statistik, tiris |
| Wald nach Forstgesetz | 22.02.2022 | Amt der Tiroler Landesregierung, Gruppe Forst |
| Denkmalgeschützte Objekte | 24.04.2022 | Amt der Tiroler Landesregierung, Abt. Kultur – Tiroler Kunstkataster |
| Archäologische Fundzonen, Bodendenkmale | 19.06.2019 | Bundesdenkmalamt |
| Immissionsschutz (Belastetes Gebiet, Sanierungsgebiet NO ₂) | 23.04.2019 17.11.2014 | Amt der Tiroler Landesregierung, Abt. Umweltschutz |
| Festlegungen für Raumordnungsprogramme für Einkaufszentren | 24.02.2009 | Amt der Tiroler Landesregierung, Abt. Raumordnung u. Statistik, tiris |
| Festlegungen nach Tiroler Seilbahn- u. Schigebiets- bzw. Gletscherschutzprogramm | 30.10.2011 | Amt der Tiroler Landesregierung, Abt. Raumordnung u. Statistik, tiris |

Grundstücksverzeichnis mit Blattnummer

Marktgemeinde Matrei am Brenner, Katastralgemeinde Matrei am Brenner 81203

| | | | | | |
|--------|----|--------|----|------|----|
| .1 | E4 | 140/3 | E4 | 28 | E4 |
| .112 | E4 | 15 | E4 | 3/1 | E4 |
| .117 | E4 | 150/1 | E4 | 3/2 | E4 |
| .17 | E4 | 150/2 | E4 | 32/1 | E4 |
| .18/1 | E4 | 150/3 | E4 | 32/2 | E4 |
| .19/1 | E4 | 151/2 | E4 | 39/1 | E4 |
| .19/2 | E4 | 151/3 | E4 | 39/2 | E4 |
| .23 | E4 | 151/4 | E4 | 39/3 | E4 |
| .24/1 | E4 | 151/5 | E4 | 40/1 | E4 |
| .27/1 | E4 | 151/6 | E4 | 40/2 | E4 |
| .27/3 | E4 | 151/7 | E4 | 42 | E4 |
| .30/3 | E4 | 151/8 | E4 | 43 | E4 |
| .37 | E4 | 151/8 | F4 | 44/2 | E4 |
| .4 | E4 | 152 | E4 | 45 | E4 |
| .40/2 | E4 | 153/1 | E4 | 47/1 | E4 |
| .40/4 | E4 | 153/1 | F4 | 47/2 | E4 |
| .44 | E4 | 153/10 | E4 | 48 | E4 |
| .46 | E4 | 153/11 | E4 | 49 | E4 |
| .48 | E4 | 153/2 | F4 | 50 | E4 |
| .49 | E4 | 153/4 | E4 | 51 | E4 |
| .5 | E4 | 153/4 | F4 | 52 | E4 |
| .52 | E4 | 153/5 | E4 | 53 | E4 |
| .53 | E4 | 153/6 | E4 | 55/1 | E4 |
| .60 | E4 | 153/7 | E4 | 55/2 | E4 |
| .64 | E4 | 153/8 | E4 | 57 | E4 |
| .7 | E4 | 153/9 | E4 | 58 | E4 |
| .74 | E4 | 155 | F4 | 59 | E4 |
| .78 | E4 | 156 | E4 | 60 | E4 |
| .8 | E4 | 156 | F4 | 63/1 | E4 |
| .85/1 | E4 | 16 | E4 | 64/1 | E4 |
| 10/1 | E4 | 160 | E4 | 67 | E4 |
| 10/2 | E4 | 162/1 | E4 | 68 | E4 |
| 105/2 | E4 | 162/1 | F4 | 70 | E4 |
| 105/4 | E4 | 162/2 | E4 | 72 | E4 |
| 105/5 | E4 | 162/3 | E4 | 73 | E4 |
| 105/6 | E4 | 162/4 | E4 | 74/1 | E4 |
| 106 | E4 | 162/5 | E4 | 74/2 | E4 |
| 108/1 | E4 | 164 | E4 | 75 | E4 |
| 108/2 | E4 | 165 | E4 | 76/1 | E4 |
| 108/3 | E4 | 168/1 | E4 | 76/2 | E4 |
| 108/4 | E4 | 168/2 | E4 | 77 | E4 |
| 108/5 | E4 | 168/3 | E4 | 78/1 | E4 |
| 109/1 | E4 | 168/4 | E4 | 78/2 | E4 |
| 109/2 | E4 | 168/5 | E4 | 79 | E4 |
| 109/3 | E4 | 17 | E4 | 8/4 | E4 |
| 111 | E4 | 174/2 | E4 | 80 | E4 |
| 112 | E4 | 177/2 | E4 | 82/1 | E4 |
| 114/1 | E4 | 180/1 | F4 | 82/2 | E4 |
| 115/2 | E4 | 180/2 | F4 | 84 | E4 |
| 116/3 | E4 | 181 | E4 | 85 | E4 |
| 117 | E4 | 183/1 | E4 | 86 | E4 |
| 118 | E4 | 183/3 | E4 | 88 | E4 |
| 119 | E4 | 184/1 | E4 | 89 | E4 |
| 12 | E4 | 184/2 | E4 | 9/1 | E4 |
| 120/1 | E4 | 185 | E4 | 9/2 | E4 |
| 120/2 | E4 | 186 | E4 | 9/4 | E4 |
| 121/2 | E4 | 187 | E4 | 9/5 | E4 |
| 124 | E4 | 188 | E4 | 91/1 | E4 |
| 127/2 | E4 | 190/1 | E4 | 91/2 | E4 |
| 129/1 | E4 | 190/2 | E4 | 93 | E4 |
| 129/2 | E4 | 191 | E4 | 94 | E4 |
| 129/3 | E4 | 192/1 | E4 | 95 | E4 |
| 129/4 | E4 | 192/1 | F4 | 96 | E4 |
| 129/5 | E4 | 192/2 | E4 | 97 | E4 |
| 129/6 | E4 | 192/2 | F4 | 98 | E4 |
| 13 | E4 | 192/4 | E4 | 99 | E4 |
| 130/1 | E4 | 193 | E4 | | |
| 130/1 | F4 | 194 | E4 | | |
| 130/10 | E4 | 194 | F4 | | |
| 130/11 | E4 | 195 | E4 | | |
| 130/12 | E4 | 196 | E4 | | |
| 130/2 | E4 | 198 | E4 | | |
| 130/2 | F4 | 199 | E4 | | |
| 130/3 | E4 | 2 | E4 | | |
| 130/5 | E4 | 20/1 | E4 | | |
| 130/6 | E4 | 20/2 | E4 | | |
| 130/8 | E4 | 20/3 | E4 | | |
| 130/9 | E4 | 20/4 | E4 | | |
| 132/2 | E4 | 20/5 | E4 | | |
| 132/3 | E4 | 20/6 | E4 | | |
| 132/4 | E4 | 20/8 | E4 | | |
| 136/4 | E4 | 20/9 | E4 | | |
| 137/1 | E4 | 200 | E4 | | |
| 137/3 | E4 | 200 | F4 | | |
| 139 | E4 | 201 | E4 | | |
| 140/1 | E4 | 202 | E4 | | |
| 140/2 | E4 | 25 | E4 | | |

Grundstücksverzeichnis mit Blattnummer

Marktgemeinde Matrei am Brenner, Katastralgemeinde Mühlbachl 81204

| | | | | | | | | | | | | | | | | | | | | | | | | | | | |
|--------|----|-------|----|---------|----|--------|----|--------|----|---------|----|--------|----|---------|----|--------|----|--------|----|--------|----|-------|----|-------|----|-------|----|
| .100/1 | D4 | .31 | E4 | 1039/13 | E2 | 1083 | E3 | 1165 | E4 | 1249 | F4 | 1293/3 | F4 | 1383/1 | F4 | 1464/2 | G4 | 1501/1 | C4 | 1552 | G4 | 174 | B3 | 259 | C4 | 333/2 | B3 |
| .100/2 | D4 | .33 | E4 | 1039/13 | F2 | 1083 | F3 | 1169 | E4 | 125 | A3 | 1294 | F4 | 1383/2 | F4 | 1465/1 | G4 | 1501/1 | D4 | 1553 | F4 | 175/1 | B3 | 26/1 | A2 | 334 | B3 |
| .11 | F4 | .34 | D4 | 1039/14 | E2 | 1084 | F3 | 117 | A3 | 1250 | F4 | 1295/1 | F4 | 1383/3 | F4 | 1465/2 | G4 | 1501/1 | E4 | 1554 | E4 | 175/2 | B3 | 26/2 | A2 | 335 | B3 |
| .110 | D4 | .38 | D3 | 1039/14 | F2 | 1085 | F3 | 1171 | E4 | 1251 | F4 | 1297/1 | F4 | 1383/4 | F4 | 1466 | F3 | 1501/2 | A2 | 1555 | D3 | 176 | B3 | 260 | C4 | 336 | B3 |
| .111 | C4 | .39 | D3 | 1039/2 | E2 | 1085 | F3 | 1171 | E4 | 1252 | F4 | 1297/2 | F4 | 1384 | F4 | 1467 | E3 | 1501/2 | A3 | 1555 | D4 | 177/1 | B3 | 261 | C4 | 337 | B3 |
| .116 | C4 | .43 | D3 | 1039/3 | E3 | 1086 | E3 | 1171 | F4 | 1253 | F4 | 1297/3 | F4 | 1385 | F4 | 1468/1 | F2 | 1501/2 | B3 | 1555 | E2 | 177/2 | B3 | 262 | C4 | 338 | B3 |
| .119 | C3 | .45 | D4 | 1039/4 | E3 | 1087 | E3 | 1172 | E4 | 1254 | F4 | 1297/4 | F4 | 1387 | F4 | 1468/1 | F3 | 1502/1 | D4 | 1555 | E3 | 178 | B3 | 263 | C4 | 339/1 | B3 |
| .12 | F4 | .46 | D4 | 1039/5 | E3 | 1089 | E3 | 1172 | F4 | 1255 | F4 | 1297/5 | F4 | 1388/1 | F4 | 1468/1 | F4 | 1502/3 | D4 | 1555 | E4 | 179 | B3 | 264 | C4 | 339/1 | C3 |
| .120 | C3 | .48 | D4 | 1039/6 | D3 | 1089 | F3 | 1173 | F4 | 1256 | F4 | 1299/1 | F4 | 1388/2 | F4 | 1468/1 | G2 | 1502/4 | D4 | 1556 | A3 | 18 | A2 | 265 | C4 | 339/2 | C3 |
| .123 | B3 | .49 | D4 | 1039/7 | E3 | 109 | A3 | 1174 | F4 | 1257/1 | F3 | 1299/2 | F4 | 1398 | F4 | 1468/1 | G3 | 1503/1 | D4 | 1556 | B3 | 184 | B3 | 266 | C4 | 339/2 | C4 |
| .128 | B3 | .52/2 | D4 | 1039/8 | E3 | 1090 | E3 | 1176 | F4 | 1257/1 | F4 | 1299/3 | F4 | 1399 | F4 | 1468/1 | G4 | 1504/1 | D4 | 1557/1 | D4 | 185/1 | B3 | 267 | C4 | 34 | A2 |
| .130 | B3 | .55 | D4 | 1039/9 | E3 | 1091 | E3 | 1177/2 | E3 | 1257/2 | F4 | 1299/4 | F4 | 14 | A2 | 1468/1 | H3 | 1504/2 | D4 | 1557/2 | B3 | 185/2 | B3 | 268 | C4 | 34 | A3 |
| .131 | B3 | .56 | D4 | 104 | A3 | 1092 | E3 | 1179/1 | E3 | 1258 | F4 | 13 | A2 | 140 | A3 | 1468/2 | G3 | 1504/3 | D4 | 1557/2 | C4 | 186 | B3 | 269 | C4 | 340 | B3 |
| .132 | A3 | .59 | D4 | 1040 | E2 | 1093 | E3 | 1179/1 | E4 | 1259 | F4 | 130 | A3 | 1400 | F4 | 1468/2 | G4 | 1505 | D4 | 1557/2 | D4 | 187 | B3 | 27 | A2 | 340 | C3 |
| .133 | A3 | .6 | G4 | 1041/1 | D3 | 1095 | E3 | 1179/1 | F3 | 126 | A3 | 1301 | F4 | 1401/1 | F4 | 1468/2 | H3 | 1506 | D4 | 1557/2 | B4 | 188 | B3 | 272/1 | C4 | 340 | C4 |
| .134 | A3 | .60 | D4 | 1041/1 | E3 | 1096/1 | E3 | 1179/1 | F4 | 1261 | F4 | 1302/1 | F4 | 1401/2 | F4 | 1468/2 | H4 | 1507 | D4 | 1557/3 | D4 | 19 | A2 | 272/2 | C4 | 341 | B3 |
| .135 | A3 | .64 | E4 | 1041/2 | E3 | 1096/2 | E3 | 1179/2 | E3 | 1262 | F4 | 1302/2 | F4 | 1402/1 | F4 | 1468/6 | E3 | 1508 | D4 | 1558 | D4 | 190 | B3 | 272/3 | C4 | 341 | C3 |
| .136 | A3 | .66/1 | E4 | 1041/3 | E3 | 1097 | E3 | 1179/2 | E4 | 1263 | F4 | 1306 | F4 | 1402/2 | F4 | 1468/6 | E4 | 1509 | D4 | 1558 | E4 | 191 | B3 | 273 | C4 | 341 | C4 |
| .139 | A3 | .66/2 | E4 | 1041/4 | E3 | 1098/1 | E3 | 118 | A3 | 1264 | F4 | 1309 | F4 | 1402/2 | G4 | 1468/7 | E3 | 151 | B3 | 1559/1 | E4 | 192 | B3 | 274 | C4 | 341 | B4 |
| .143 | A3 | .67 | E4 | 1042 | D3 | 1098/2 | E3 | 1180 | E3 | 1266 | F4 | 1314/1 | F4 | 1403/1 | F4 | 1468/7 | E4 | 1510/1 | D4 | 1559/2 | E4 | 193 | B3 | 275 | C4 | 342/2 | B3 |
| .144 | A3 | .69 | E4 | 1043 | D3 | 1099/1 | E3 | 1180 | F3 | 1267 | F4 | 1314/2 | F4 | 1403/1 | G4 | 1468/7 | F2 | 1510/2 | D4 | 156 | B3 | 194 | B3 | 276 | C4 | 343/1 | B3 |
| .145 | A2 | .72 | E4 | 1044/1 | D3 | 1099/1 | E4 | 1180 | F4 | 1268 | F4 | 1314/3 | F4 | 1403/6 | F4 | 1468/7 | F3 | 1511 | D4 | 1562/1 | D4 | 195 | B3 | 277 | C4 | 343/2 | B3 |
| .145 | A3 | .73 | E4 | 1044/1 | E3 | 1099/2 | E3 | 1182 | F3 | 1269 | F4 | 1316 | F4 | 1408/1 | F4 | 1468/7 | G2 | 1512 | E4 | 1562/2 | D4 | 196 | B3 | 278 | C4 | 343/3 | B3 |
| .147 | A2 | .74 | E4 | 1044/2 | D3 | 1099/2 | E4 | 1183 | F3 | 127 | A3 | 1318 | F4 | 1408/2 | F4 | 1468/7 | G3 | 1513 | D4 | 1563 | D4 | 197 | B3 | 279 | C4 | 346/1 | B3 |
| .148 | A2 | .75 | E4 | 1044/3 | D3 | 11 | A2 | 1184 | F3 | 1270 | F4 | 132 | A3 | 1409 | F4 | 1469 | G3 | 1513 | E4 | 1564 | C4 | 198 | B3 | 28 | A2 | 346/2 | B3 |
| .149 | A2 | .76 | E4 | 1044/3 | E3 | 1100 | E4 | 1185 | F3 | 1278 | F4 | 1320 | F4 | 141/1 | A3 | 1469 | H3 | 1514 | D4 | 1564 | D4 | 199 | B3 | 280 | C4 | 348 | B3 |
| .150 | E2 | .77/1 | E4 | 1045 | D3 | 1101 | E4 | 1186 | F3 | 1279 | F4 | 1322 | F4 | 141/2 | A3 | 147 | B3 | 1514 | E4 | 1565 | C4 | 2 | A2 | 281 | C4 | 351 | B3 |
| .151 | E2 | .77/2 | E4 | 1045 | D4 | 1102 | E3 | 1186 | F4 | 128 | A3 | 1324 | F3 | 141/2 | B3 | 1470/1 | G3 | 1515/1 | D4 | 1566 | C4 | 20 | A2 | 282 | C4 | 352 | B3 |
| .153 | E2 | .79 | D4 | 1045 | E3 | 1103 | E3 | 1187 | F3 | 1280/1 | F4 | 1324 | F4 | 1410 | F4 | 1470/1 | H3 | 1515/2 | D4 | 1567 | C4 | 200 | B3 | 283 | C4 | 353 | B3 |
| .160 | E4 | .79 | E4 | 1046 | D3 | 1103 | E4 | 1187 | F4 | 1280/2 | F4 | 1325 | F4 | 1413/1 | F4 | 1470/2 | G2 | 1516 | D4 | 1568 | D4 | 201 | B3 | 285/1 | C4 | 354 | B3 |
| .161 | F4 | .80 | D4 | 1046 | D4 | 1104 | E4 | 1188 | F4 | 1280/3 | F4 | 1326 | F4 | 1413/10 | F4 | 1470/2 | G3 | 1517/2 | D4 | 1569 | D4 | 202 | B3 | 285/2 | C4 | 355 | B3 |
| .162 | A2 | .86/2 | D4 | 1046 | E3 | 1105 | E4 | 1189 | F4 | 1282/10 | F4 | 133 | A3 | 1413/11 | F4 | 1470/2 | H3 | 1517/2 | E4 | 157 | B3 | 203 | B3 | 29/1 | A2 | 356 | B3 |
| .165 | D4 | .87 | D4 | 1047 | D3 | 1106 | E4 | 119 | A3 | 1282/11 | F4 | 1331 | F4 | 1413/12 | F4 | 1471 | G2 | 1517/3 | D4 | 1571 | E4 | 204 | B3 | 29/2 | A2 | 358 | B3 |
| .167 | D4 | .88 | D4 | 1047 | D4 | 1109 | E4 | | | | | | | | | | | | | | | | | | | | |

Grundstücksverzeichnis mit Blattnummer

Marktgemeinde Matrei am Brenner, Katastralgemeinde Mühlbachl 81204

| | | | | | | | | | | | | | | | | | | | |
|-------|----|-------|----|--------|----|-------|----|-------|----|--------|----|-------|--------|-------|----|--------|----|-------|----|
| 394 | C3 | 457 | C3 | 510/11 | D4 | 586 | D4 | 655 | D4 | 725 | D4 | 780 | E4 | 846/6 | D3 | 909 | D3 | 974 | D3 |
| 395 | C3 | 458 | C3 | 510/13 | D4 | 587 | D4 | 656/2 | D4 | 726 | D4 | 781 | E4 | 846/6 | D4 | 910 | D3 | 975 | D3 |
| 396 | C3 | 459 | C3 | 510/16 | D4 | 588 | D4 | 658 | D4 | 727 | D4 | 783 | E4 | 846/7 | D4 | 911 | D3 | 976 | D3 |
| 396 | D3 | 46 | A3 | 510/2 | D4 | 589 | D4 | 66 | A3 | 728 | D4 | 784 | E4 | 846/8 | D4 | 912 | D3 | 979 | D3 |
| 397 | C3 | 460 | C3 | 510/3 | D4 | 59 | A3 | 661/1 | D4 | 729/1 | D4 | 784 | E4 | 846/8 | D4 | 913 | D3 | 980 | D3 |
| 397 | D3 | 461 | C3 | 510/4 | D4 | 594/1 | D4 | 661/1 | E4 | 729/2 | D4 | 785/1 | D4 | 85 | A3 | 914 | D3 | 981 | D3 |
| 398 | C3 | 462 | C3 | 510/5 | D4 | 594/2 | D4 | 661/3 | D4 | 729/3 | D4 | 785/2 | D4 | 852 | D3 | 915 | D3 | 982 | D3 |
| 399 | C3 | 463 | C3 | 510/6 | D4 | 594/3 | D4 | 663 | D4 | 73 | A3 | 787 | D4 | 855 | D3 | 916 | D3 | 983 | D3 |
| 400/1 | C3 | 464 | C3 | 510/7 | D4 | 595 | D4 | 663 | E4 | 730/1 | D4 | 79 | A3 | 855 | D4 | 917 | D3 | 984 | D3 |
| 400/1 | D3 | 465 | C3 | 510/8 | D4 | 596 | D4 | 665/1 | E4 | 730/2 | D4 | 791 | D4 | 856 | D3 | 918 | D3 | 985 | D3 |
| 400/2 | C3 | 466 | C3 | 510/9 | D4 | 597 | D4 | 665/2 | E4 | 731 | D4 | 791 | E4 | 857 | D3 | 919 | D3 | 986 | D3 |
| 400/2 | D3 | 467 | C3 | 512 | D4 | 598 | D4 | 665/3 | E4 | 733 | D4 | 793 | E4 | 857 | D4 | 920 | D3 | 987/1 | D2 |
| 401 | C3 | 468 | C3 | 514 | D4 | 599 | D4 | 665/4 | E4 | 734 | D4 | 798 | D4 | 858/1 | D4 | 921 | D3 | 987/1 | D3 |
| 402 | C3 | 469 | C3 | 515 | D4 | 6 | A2 | 667/2 | E4 | 736 | D4 | 798 | E4 | 858/2 | D4 | 922 | D3 | 987/1 | E2 |
| 402 | D3 | 47 | A3 | 516/1 | D4 | 60 | A3 | 668 | E4 | 739 | D4 | 799 | E4 | 858/3 | D4 | 923 | D3 | 987/1 | E3 |
| 403 | C3 | 470 | C3 | 516/2 | D4 | 600 | D4 | 669 | E4 | 74 | A3 | 8 | A2 | 859 | D4 | 924 | D3 | 987/2 | E3 |
| 403 | D3 | 471 | C3 | 517 | D4 | 601 | D4 | 67 | A3 | 741 | D4 | 80 | A3 | 86 | A3 | 925 | D3 | 987/3 | D3 |
| 404 | C3 | 472 | C3 | 518 | D4 | 602/1 | D4 | 670 | E4 | 742 | D4 | 800 | E4 | 860 | D4 | 926 | D3 | 987/3 | E3 |
| 404 | D3 | 473 | C3 | 519 | D4 | 602/2 | D4 | 671 | E4 | 743/1 | D4 | 801 | E4 | 861 | D4 | 927 | D3 | 987/4 | E3 |
| 405 | D3 | 474/1 | C3 | 52 | A2 | 603/1 | D4 | 672 | E4 | 743/2 | D4 | 802 | E4 | 862 | D4 | 928 | D3 | 987/5 | E3 |
| 406 | D3 | 474/1 | C4 | 52 | A3 | 604 | D4 | 673 | E4 | 745 | D4 | 804 | E4 | 863/1 | D4 | 929 | D3 | 987/6 | E2 |
| 407 | D3 | 474/1 | D3 | 520/1 | D4 | 605 | D4 | 674 | E4 | 746/1 | D4 | 804 | E4 | 863/2 | D3 | 93 | A3 | 987/7 | D3 |
| 408 | D3 | 474/1 | D4 | 520/2 | D4 | 607 | D4 | 675 | E4 | 746/2 | D4 | 809/2 | E4 | 863/3 | D3 | 930 | D3 | 988 | E3 |
| 409 | D3 | 474/2 | C4 | 520/3 | D4 | 609 | D4 | 676/1 | E4 | 746/3 | D4 | 810/1 | E4 | 863/3 | D4 | 931 | D3 | 989/1 | E2 |
| 41 | A2 | 474/2 | D4 | 523 | D4 | 61 | A3 | 676/2 | E4 | 746/4 | D4 | 810/2 | E4 | 864/1 | D3 | 932 | D3 | 989/1 | E3 |
| 41 | A3 | 475 | C4 | 524 | D4 | 610 | D4 | 677/1 | E4 | 746/5 | D4 | 811 | E4 | 864/1 | D4 | 933 | D3 | 989/2 | E2 |
| 410 | D3 | 476/1 | C4 | 525 | D4 | 611 | D4 | 677/2 | E4 | 746/6 | D4 | 812 | E4 | 864/2 | D4 | 935 | D3 | 99 | A3 |
| 411 | D3 | 476/1 | D4 | 526 | D4 | 612 | D4 | 678 | E4 | 746/7 | D4 | 813 | E4 | 865/1 | D4 | 937 | D3 | 990 | E2 |
| 412/1 | D3 | 476/2 | C4 | 527 | D4 | 613/1 | D4 | 679/1 | E4 | 747/1 | D4 | 814 | E4 | 865/2 | D4 | 94/2 | A3 | 992 | D2 |
| 412/2 | D3 | 476/3 | C4 | 528 | D4 | 613/2 | D4 | 679/2 | D4 | 747/2 | D4 | 815 | E4 | 866/1 | D3 | 94/3 | A3 | 992 | D3 |
| 413/1 | D3 | 476/4 | C4 | 529 | D4 | 614/1 | D4 | 679/2 | E4 | 748/1 | D4 | 816 | E4 | 866/1 | D4 | 94/4 | A3 | 992 | E2 |
| 413/2 | D3 | 476/4 | D4 | 53 | A3 | 614/2 | D4 | 68 | A3 | 748/2 | D4 | 817 | E4 | 866/2 | D4 | 940 | D3 | 992 | E3 |
| 414 | D3 | 476/5 | C4 | 530/1 | D4 | 614/3 | D4 | 680/1 | E4 | 749 | D4 | 818 | E4 | 866/3 | D4 | 941 | D3 | 993 | D2 |
| 415 | C3 | 476/5 | D4 | 530/2 | D4 | 615/1 | D4 | 680/2 | D4 | 75 | A3 | 819 | E4 | 867 | D4 | 942 | D3 | 993 | D3 |
| 415 | D3 | 476/6 | C4 | 530/3 | D4 | 615/2 | D4 | 680/2 | E4 | 751 | D4 | 82 | A3 | 868 | D4 | 943 | D3 | 994 | D2 |
| 416 | C3 | 477 | C4 | 531/1 | D4 | 616 | D4 | 680/3 | D4 | 755/1 | D4 | 820 | E4 | 869 | D3 | 944 | D3 | 994 | D3 |
| 416 | D3 | 477 | D4 | 531/2 | D4 | 617 | D4 | 680/4 | D4 | 756 | D4 | 821 | E4 | 869 | D4 | 945 | D3 | 995 | D3 |
| 417 | C3 | 478/1 | D4 | 532 | D4 | 618 | D4 | 680/5 | E4 | 757 | D4 | 822 | E4 | 87 | A3 | 946 | D3 | 996/1 | D3 |
| 417 | D3 | 478/2 | C4 | 533 | D4 | 619 | D4 | 680/6 | E4 | 758 | D4 | 823 | E4 | 870 | D3 | 947 | D3 | 996/2 | D3 |
| 418 | D3 | 478/2 | D4 | 534 | D4 | 62 | A3 | 681 | D4 | 759 | D4 | 826/1 | E4 | 870 | D4 | 948 | D3 | 997 | D3 |
| 419 | C3 | 479 | D4 | 535 | D4 | 620/1 | D4 | 682 | D4 | 76 | A3 | 826/2 | E4 | 871 | D3 | 949 | D3 | 998 | D3 |
| 419 | D3 | 48/1 | A2 | 536 | D4 | 620/2 | D4 | 683 | D4 | 760 | D4 | 827 | D4 | 872 | D3 | 950 | D3 | 999/1 | D3 |
| 42/1 | A2 | 48/1 | A3 | 54 | A3 | 621 | D4 | 684 | D4 | 761/1 | E4 | 827 | E4 | 873 | D3 | 952/2 | D3 | 999/2 | D3 |
| 42/2 | A2 | 48/2 | A2 | 540 | D4 | 624 | D4 | 685 | D4 | 761/10 | D4 | 828/1 | D4 | 873 | D4 | 952/3 | D3 | | |
| 42/2 | A3 | 48/2 | A3 | 541 | D4 | 626 | D4 | 686 | D4 | 761/11 | E4 | 828/1 | E4 | 874 | D3 | 954/1 | D3 | | |
| 42/3 | A2 | 480 | D4 | 548 | D4 | 627 | D4 | 687 | D4 | 761/12 | D4 | 828/2 | D4 | 874 | D4 | 954/10 | D3 | | |
| 420 | C3 | 482 | D4 | 550 | D4 | 628 | D4 | 688/1 | D4 | 761/13 | D4 | 828/2 | E4 | 875 | D3 | 954/11 | D3 | | |
| 421 | C3 | 483 | D4 | 551 | D4 | 629/1 | D4 | 688/2 | D4 | 761/14 | D4 | 828/3 | D4 | 875 | D4 | 954/12 | D3 | | |
| 422 | C3 | 484 | D4 | 552 | D4 | 63 | A3 | 689 | D4 | 761/15 | D4 | 828/3 | E4</td | | | | | | |

Grundstücksverzeichnis mit Blattnummer

Marktgemeinde Matrei am Brenner, Katastralgemeinde Pfons 81207

| | | | | | | | | | | | | | | | | | | | | | | | | | | | |
|-------|----|-------|----|-------|----|-------|----|--------|----|-------|----|-------|----|-------|--------|--------|----|-------|----|-------|----|-------|----|-------|----|--------|----|
| .101 | D4 | 110 | D4 | 177 | C4 | 203/2 | C4 | 25/3 | D4 | 292/3 | B4 | 346/3 | B4 | 399/3 | A5 | 430 | C6 | 457 | E4 | 494/7 | E4 | 534 | E4 | 587/2 | E4 | 626/5 | E4 |
| .104 | D4 | 111 | D4 | 178 | C4 | 204 | C4 | 250/1 | C4 | 292/4 | C4 | 346/4 | B4 | 399/3 | B5 | 431 | B6 | 458 | E4 | 494/8 | E4 | 535/1 | E4 | 588/1 | E4 | 627 | D4 |
| .106 | C4 | 112 | D4 | 179/1 | C4 | 205 | C4 | 250/2 | C4 | 292/5 | C4 | 35 | D4 | 399/4 | A5 | 431 | C6 | 459 | E4 | 494/9 | E4 | 535/2 | E4 | 588/2 | E4 | 63/1 | D4 |
| .11 | D4 | 113 | D4 | 179/2 | D4 | 206/1 | C4 | 252/1 | C4 | 292/6 | C4 | 351 | C4 | 400/1 | A5 | 432 | C6 | 460/2 | E4 | 495/1 | E4 | 535/3 | E4 | 588/3 | E4 | 63/2 | D4 |
| .111 | D4 | 114 | D4 | 18/1 | D4 | 207 | C4 | 254/10 | C4 | 292/8 | C4 | 354 | C4 | 400/1 | B5 | 433 | C6 | 460/2 | F4 | 495/2 | E4 | 536/1 | E4 | 588/4 | E4 | 63/3 | D4 |
| .113 | D4 | 115 | D4 | 18/10 | D4 | 208 | C4 | 254/11 | C4 | 292/8 | B4 | 354 | B4 | 400/2 | A5 | 434 | C6 | 463 | E4 | 496 | E4 | 536/2 | E4 | 588/5 | E4 | 63/4 | D4 |
| .114 | D4 | 116 | D4 | 18/11 | D4 | 209/1 | C4 | 254/12 | C4 | 293 | C4 | 355 | C4 | 400/2 | B5 | 435/1 | C5 | 463 | F4 | 497 | E4 | 536/3 | E4 | 588/6 | E4 | 63/5 | D4 |
| .117 | D4 | 117 | D4 | 18/12 | D4 | 209/2 | C4 | 254/13 | C4 | 294 | C4 | 355 | B4 | 400/3 | A5 | 435/1 | C6 | 465/2 | F4 | 499 | E4 | 536/5 | E4 | 588/7 | E4 | 63/6 | D4 |
| .118 | E4 | 118 | D4 | 18/12 | D4 | 21/1 | D4 | 254/14 | C4 | 296/1 | C4 | 356 | B4 | 400/3 | B5 | 435/2 | C5 | 467/2 | F4 | 5/1 | D4 | 536/6 | E4 | 589/2 | E4 | 630/1 | E4 |
| .119 | E4 | 119 | D4 | 18/13 | D4 | 21/2 | D4 | 254/15 | C4 | 296/2 | C4 | 357 | C4 | 401/1 | B5 | 435/2 | C6 | 468 | F4 | 5/3 | D4 | 536/7 | E4 | 590 | E4 | 630/2 | E4 |
| .12/2 | D4 | 120 | D4 | 18/14 | D4 | 210/1 | C4 | 254/16 | C4 | 298 | C4 | 357 | B4 | 401/2 | B5 | 436 | C5 | 469/1 | F4 | 50 | D4 | 537/1 | E4 | 591 | E4 | 630/3 | E4 |
| .120 | D4 | 122/1 | C4 | 18/15 | D4 | 210/2 | C4 | 254/17 | C4 | 299 | C4 | 358/1 | C4 | 401/3 | B5 | 436 | C6 | 469/2 | F4 | 500 | E4 | 537/2 | E4 | 592 | E4 | 630/4 | D4 |
| .123 | B4 | 122/1 | D4 | 18/16 | D4 | 211 | C4 | 254/18 | C4 | 3/1 | D4 | 358/1 | B4 | 401/4 | B5 | 437 | C5 | 47 | D4 | 501/2 | E4 | 537/3 | E4 | 593 | E4 | 630/4 | E4 |
| .126 | C4 | 122/2 | D4 | 18/18 | D4 | 212/1 | C4 | 254/19 | C4 | 3/3 | D4 | 358/2 | B4 | 401/5 | A5 | 438/1 | C5 | 470 | F4 | 501/3 | E4 | 537/4 | E4 | 594 | E4 | 630/5 | E4 |
| .127 | E4 | 122/3 | D4 | 18/19 | D4 | 212/2 | C4 | 254/2 | C4 | 3/4 | D4 | 359 | B4 | 401/5 | B5 | 438/2 | C5 | 471 | F4 | 501/4 | E4 | 538 | E4 | 595 | E4 | 631/1 | E4 |
| .13 | D4 | 124/1 | C4 | 18/20 | D4 | 212/3 | C4 | 254/20 | C4 | 30 | D4 | 360 | B4 | 402 | A5 | 439 | C5 | 472 | F4 | 501/5 | E4 | 539 | E4 | 596 | E4 | 631/2 | D4 |
| .136 | E4 | 124/2 | C4 | 18/21 | D4 | 213 | C4 | 254/21 | C4 | 300 | C4 | 361 | B4 | 402 | B5 | 44 | D4 | 473 | F4 | 501/6 | E4 | 54 | D4 | 597 | E4 | 631/2 | E4 |
| .139 | E4 | 126 | C4 | 18/22 | D4 | 214 | C4 | 254/22 | C4 | 301 | C4 | 362 | B4 | 403/1 | A5 | 440/1 | C4 | 474 | F4 | 502/1 | E4 | 540/1 | E4 | 598 | E4 | 631/3 | E4 |
| .14 | D4 | 130 | C4 | 18/23 | D4 | 215 | C4 | 254/3 | C4 | 302/2 | C4 | 363 | B4 | 403/1 | B5 | 440/1 | D4 | 475 | F4 | 502/2 | E4 | 540/5 | E4 | 599 | E4 | 632/1 | E4 |
| .148 | E4 | 131/1 | C4 | 18/24 | D4 | 216 | C4 | 254/4 | C4 | 303/2 | C4 | 364 | B4 | 403/2 | A5 | 440/1 | E4 | 476 | F4 | 502/3 | E4 | 540/6 | E4 | 6/1 | D4 | 632/3 | E4 |
| .149 | E4 | 131/1 | D4 | 18/25 | D4 | 218/1 | C4 | 254/5 | C4 | 304/2 | C4 | 365 | B4 | 403/2 | B5 | 440/1 | F4 | 477 | F4 | 503/1 | E4 | 541/1 | E4 | 6/2 | D4 | 633 | D4 |
| .160 | E4 | 131/2 | C4 | 18/26 | D4 | 218/2 | C4 | 254/6 | C4 | 304/3 | C4 | 366 | B4 | 404/1 | A5 | 440/1 | A5 | 478 | F4 | 503/2 | E4 | 546 | E4 | 6/3 | D4 | 634 | D4 |
| .161 | E4 | 131/2 | D4 | 18/27 | D4 | 218/3 | C4 | 254/7 | C4 | 306 | C4 | 367/1 | B4 | 404/1 | B5 | 440/1 | A6 | 479 | F4 | 503/3 | E4 | 547 | E4 | 60/1 | D4 | 634 | E4 |
| .162 | D4 | 132 | C4 | 18/28 | D4 | 218/4 | C4 | 254/8 | C4 | 308/1 | C4 | 367/2 | B4 | 404/2 | B5 | 440/1 | B4 | 48/1 | D4 | 503/4 | E4 | 548/1 | E4 | 60/2 | D4 | 636/10 | D4 |
| .17 | D4 | 132 | D4 | 18/29 | D4 | 218/5 | C4 | 254/9 | C4 | 308/2 | C4 | 369 | B4 | 405 | A5 | 440/1 | B5 | 48/2 | D4 | 503/5 | E4 | 548/3 | E4 | 600 | E4 | 636/11 | D4 |
| .19 | D4 | 133 | C4 | 18/3 | D4 | 219 | C4 | 255 | C4 | 31 | D4 | 37/1 | D4 | 406/1 | A5 | 440/1 | B6 | 480 | F4 | 503/6 | E4 | 548/4 | E4 | 601 | E4 | 636/12 | D4 |
| .25 | C4 | 134 | C4 | 18/30 | D4 | 220 | C4 | 256/1 | C4 | 310/1 | C4 | 37/2 | D4 | 406/2 | A5 | 440/1 | C5 | 481 | F4 | 504/1 | E4 | 548/5 | E4 | 602 | E4 | 636/14 | D4 |
| .25 | D4 | 135 | C4 | 18/4 | D4 | 221 | C4 | 256/2 | C4 | 310/2 | C4 | 37/3 | D4 | 406/3 | A5 | 440/1 | C6 | 482 | F4 | 504/2 | E4 | 548/6 | E4 | 603 | E4 | 636/15 | D4 |
| .27 | C4 | 136 | C4 | 18/6 | D4 | 222 | C4 | 256/3 | C4 | 310/3 | C4 | 370/1 | B4 | 406/4 | A5 | 440/1 | D5 | 483 | F4 | 505/1 | E4 | 548/7 | E4 | 604/1 | E4 | 636/16 | D4 |
| .29 | C4 | 136 | D4 | 18/7 | D4 | 223/1 | C4 | 256/4 | C4 | 311 | C4 | 370/2 | B4 | 406/5 | A5 | 440/1 | D6 | 484 | E4 | 505/2 | E4 | 548/8 | E4 | 604/2 | E4 | 636/17 | D4 |
| .3 | D4 | 137 | D4 | 18/8 | D4 | 223/2 | C4 | 256/5 | C4 | 312 | C4 | 372 | B4 | 406/5 | B5 | 440/1 | E5 | 484 | F4 | 506/1 | E4 | 549 | E4 | 605/1 | E4 | 636/18 | D4 |
| .30 | C4 | 138 | D4 | 18/9 | D4 | 223/3 | C4 | 257 | C4 | 313 | C4 | 373 | B4 | 407 | A5 | 440/10 | D4 | 485 | E4 | 506/2 | E4 | 551 | D4 | 605/2 | E4 | 636/19 | D4 |
| .31 | C4 | 139 | C4 | 180/1 | C4 | 223/4 | C4 | 258/1 | C4 | 315/2 | C4 | 374 | B4 | 407 | A6 | 440/11 | D4 | 486/1 | F4 | 506/3 | E4 | 552 | D4 | 605/3 | E4 | 636/2 | E4 |
| .32 | C4 | 139 | D4 | 180/1 | D4 | 224 | C4 | 258/2 | C4 | 315/2 | B4 | 375 | B4 | 407 | B5</td | | | | | | | | | | | | |

Grundstücksverzeichnis mit Blattnummer

Marktgemeinde Matrei am Brenner, Katastralgemeinde Pfons 81207

| | | | | | | | |
|--------|----|--------|----|--------|----|-------|----|
| 665 | D4 | 703 | D4 | 747/10 | B4 | 792/1 | D4 |
| 666 | D4 | 704 | D4 | 747/11 | C4 | 792/2 | D4 |
| 668/1 | D4 | 705 | D4 | 747/12 | C4 | 793 | C4 |
| 668/2 | D4 | 706 | D4 | 747/2 | B4 | 794 | C4 |
| 668/3 | D4 | 707 | D4 | 747/3 | B4 | 794 | D4 |
| 668/4 | D4 | 708/1 | D4 | 747/4 | B4 | 795/1 | B4 |
| 668/5 | D4 | 708/2 | D4 | 747/5 | C4 | 795/2 | B4 |
| 668/6 | D4 | 709 | D4 | 747/6 | C4 | 795/3 | B4 |
| 669 | D4 | 71 | D4 | 747/7 | C4 | 795/4 | B4 |
| 67 | D4 | 710 | D4 | 747/8 | C4 | 795/5 | B4 |
| 670 | D4 | 711 | D4 | 747/9 | C4 | 796 | D4 |
| 671 | D4 | 712 | D4 | 748 | B4 | 796 | E4 |
| 672 | D4 | 713 | D4 | 749 | B4 | 797 | D4 |
| 673 | D4 | 715 | D4 | 75 | D4 | 797 | E4 |
| 674 | D4 | 716 | D4 | 750 | C4 | 798 | C4 |
| 675 | D4 | 717 | D4 | 751 | C4 | 799 | F4 |
| 676 | D4 | 718 | D4 | 751 | D4 | 8/1 | D4 |
| 677 | D4 | 719 | D4 | 751 | B4 | 8/2 | D4 |
| 678 | D4 | 72/1 | D4 | 752 | C4 | 8/3 | D4 |
| 679/1 | D4 | 72/2 | D4 | 753/1 | C4 | 8/4 | D4 |
| 679/2 | D4 | 720 | D4 | 753/2 | C4 | 8/5 | D4 |
| 679/3 | D4 | 721 | D4 | 755 | C4 | 801 | B4 |
| 679/4 | D4 | 722/1 | D4 | 757/1 | C4 | 802 | D4 |
| 68 | D4 | 722/2 | D4 | 757/2 | C4 | 802 | E4 |
| 680/1 | D4 | 722/3 | D4 | 758 | C4 | 803 | D4 |
| 680/2 | D4 | 723 | D4 | 758 | D4 | 804 | B4 |
| 681 | D4 | 723 | D5 | 759 | C4 | 805 | D4 |
| 682 | D4 | 724 | D4 | 759 | D4 | 806 | F4 |
| 683/1 | D4 | 724 | D5 | 76 | D4 | 807 | C4 |
| 683/2 | D4 | 725 | D4 | 760 | D4 | 808 | D4 |
| 684 | D4 | 726 | D4 | 761 | D4 | 808 | E4 |
| 685 | D4 | 727/1 | D4 | 762 | D4 | 82 | D4 |
| 686/1 | D4 | 727/2 | D4 | 763/1 | D4 | 84 | D4 |
| 686/2 | D4 | 727/3 | D4 | 763/2 | D4 | 85/1 | D4 |
| 686/3 | D4 | 73 | D4 | 764 | D4 | 85/2 | D4 |
| 687/1 | D4 | 732/1 | D4 | 765 | D4 | 85/3 | D4 |
| 687/2 | D4 | 732/2 | D4 | 766/1 | D4 | 85/4 | D4 |
| 688 | D4 | 733 | D4 | 766/2 | D4 | 85/5 | D4 |
| 689 | D4 | 734 | D4 | 766/3 | D4 | 85/6 | D4 |
| 69 | D4 | 734 | E4 | 766/4 | D4 | 87 | D4 |
| 690 | D4 | 735 | D4 | 766/5 | D4 | 88 | D4 |
| 691/1 | D4 | 735 | E4 | 767/1 | D4 | 89 | D4 |
| 691/2 | D4 | 736/1 | E4 | 767/2 | D4 | 9/1 | D4 |
| 691/4 | D4 | 736/10 | E4 | 768 | D4 | 9/2 | D4 |
| 691/5 | D4 | 736/2 | D4 | 769 | D4 | 9/3 | D4 |
| 691/6 | D4 | 736/3 | D4 | 770 | D4 | 9/4 | D4 |
| 692 | D4 | 736/4 | D4 | 771 | D4 | 9/5 | D4 |
| 693 | D4 | 736/5 | D4 | 771 | E4 | 90 | D4 |
| 694/1 | D4 | 736/5 | E4 | 773/1 | D4 | 91/1 | D4 |
| 694/2 | D4 | 736/6 | D4 | 773/2 | D4 | 91/2 | D4 |
| 694/3 | D4 | 736/7 | D4 | 773/2 | E4 | 92 | D4 |
| 694/4 | D4 | 736/7 | E4 | 773/3 | E4 | 93 | D4 |
| 694/5 | D4 | 736/8 | D4 | 774/1 | E4 | 94 | D4 |
| 694/6 | D4 | 736/8 | E4 | 774/2 | E4 | 95 | D4 |
| 694/7 | D4 | 736/9 | D4 | 775/1 | E4 | 96 | D4 |
| 694/8 | D4 | 737/1 | D4 | 775/1 | F4 | 98 | D4 |
| 695 | D4 | 737/1 | D5 | 775/2 | F4 | 99 | D4 |
| 697/1 | D4 | 737/2 | D4 | 776/1 | E4 | | |
| 697/10 | D4 | 737/3 | D4 | 776/1 | F4 | | |
| 697/10 | E4 | 737/3 | D5 | 776/2 | E4 | | |
| 697/11 | D4 | 737/4 | D4 | 777/1 | E4 | | |
| 697/11 | E4 | 737/5 | D4 | 777/1 | F4 | | |
| 697/12 | D4 | 737/6 | D4 | 777/2 | E4 | | |
| 697/13 | D4 | 737/6 | E4 | 778/1 | E4 | | |
| 697/13 | E4 | 737/7 | D4 | 778/2 | D4 | | |
| 697/14 | D4 | 737/7 | E4 | 779 | E4 | | |
| 697/14 | E4 | 737/8 | D4 | 78/1 | D4 | | |
| 697/15 | D4 | 737/9 | D4 | 78/3 | D4 | | |
| 697/15 | E4 | 737/9 | D5 | 780 | E4 | | |
| 697/16 | D4 | 738 | E4 | 782 | E4 | | |
| 697/17 | D4 | 739/1 | E4 | 784 | E4 | | |
| 697/2 | D4 | 739/2 | D4 | 785 | E4 | | |
| 697/3 | D4 | 739/2 | E4 | 786 | E4 | | |
| 697/4 | D4 | 74 | D4 | 787 | E4 | | |
| 697/5 | D4 | 741 | E4 | 788/1 | D4 | | |
| 697/6 | D4 | 742 | E4 | 788/1 | E4 | | |
| 697/7 | D4 | 743 | D4 | 789/1 | D4 | | |
| 697/8 | D4 | 744/1 | B4 | 789/2 | B3 | | |
| 697/9 | D4 | 744/2 | C4 | 789/2 | C4 | | |
| 698/2 | D4 | 744/2 | D4 | 789/2 | D4 | | |
| 699 | D4 | 744/2 | B4 | 789/2 | B4 | | |
| 70/1 | D4 | 745/1 | B4 | 790 | A5 | | |
| 70/2 | D4 | 745/2 | B4 | 790 | A6 | | |
| 700/1 | D4 | 746 | A5 | 790 | A7 | | |
| 700/2 | D4 | 746 | B5 | 790 | B4 | | |
| 701 | D4 | 747/1 | B4 | 790 | B5 | | |
| 702 | D4 | 747/10 | C4 | 791 | D4 | | |